

תכנית
מס' 2-00-000000
תאריך תכנון
08-09-2015

0009252-1

מצב מאושר קנ"מ 1:250

מצב מאושר


לתכנית מס' 602-0186338
מבנה מגורים ותיירות במגרש 231 בשכונת המאפיה, אילת

שם: אייל לזאטאי - מ.ר. 83782	מס' ת.ד. 4077 אילת	מס' 08-6370861	מס' 08-6340269
שם: אייל לזאטאי - מ.ר. 83782	מס' ת.ד. 4077 אילת	מס' 08-6370861	מס' 08-6340269
שם: אייל לזאטאי - מ.ר. 83782	מס' ת.ד. 4077 אילת	מס' 08-6370861	מס' 08-6340269

שלב: רגשה מחזור: 1 תאריך: מאי 2015

מקרא מצב מאושר

- גבול התכנית
- דרך מאושרת
- בניין קיים
- אזור משולב ב' (*)
- אזור משולב א' (*)
- מעבר ציבורי להולכי רגל
- שטח ציבורי פתוח
- מעבר ציבורי להולכי רגל
- קו בנין
- קו גבול מגרש
- מס' מגרש
- קו גבול חלקה
- מס' חלקה
- גרש
- מספר הדרך
- קו בנין
- רוחב הדרך

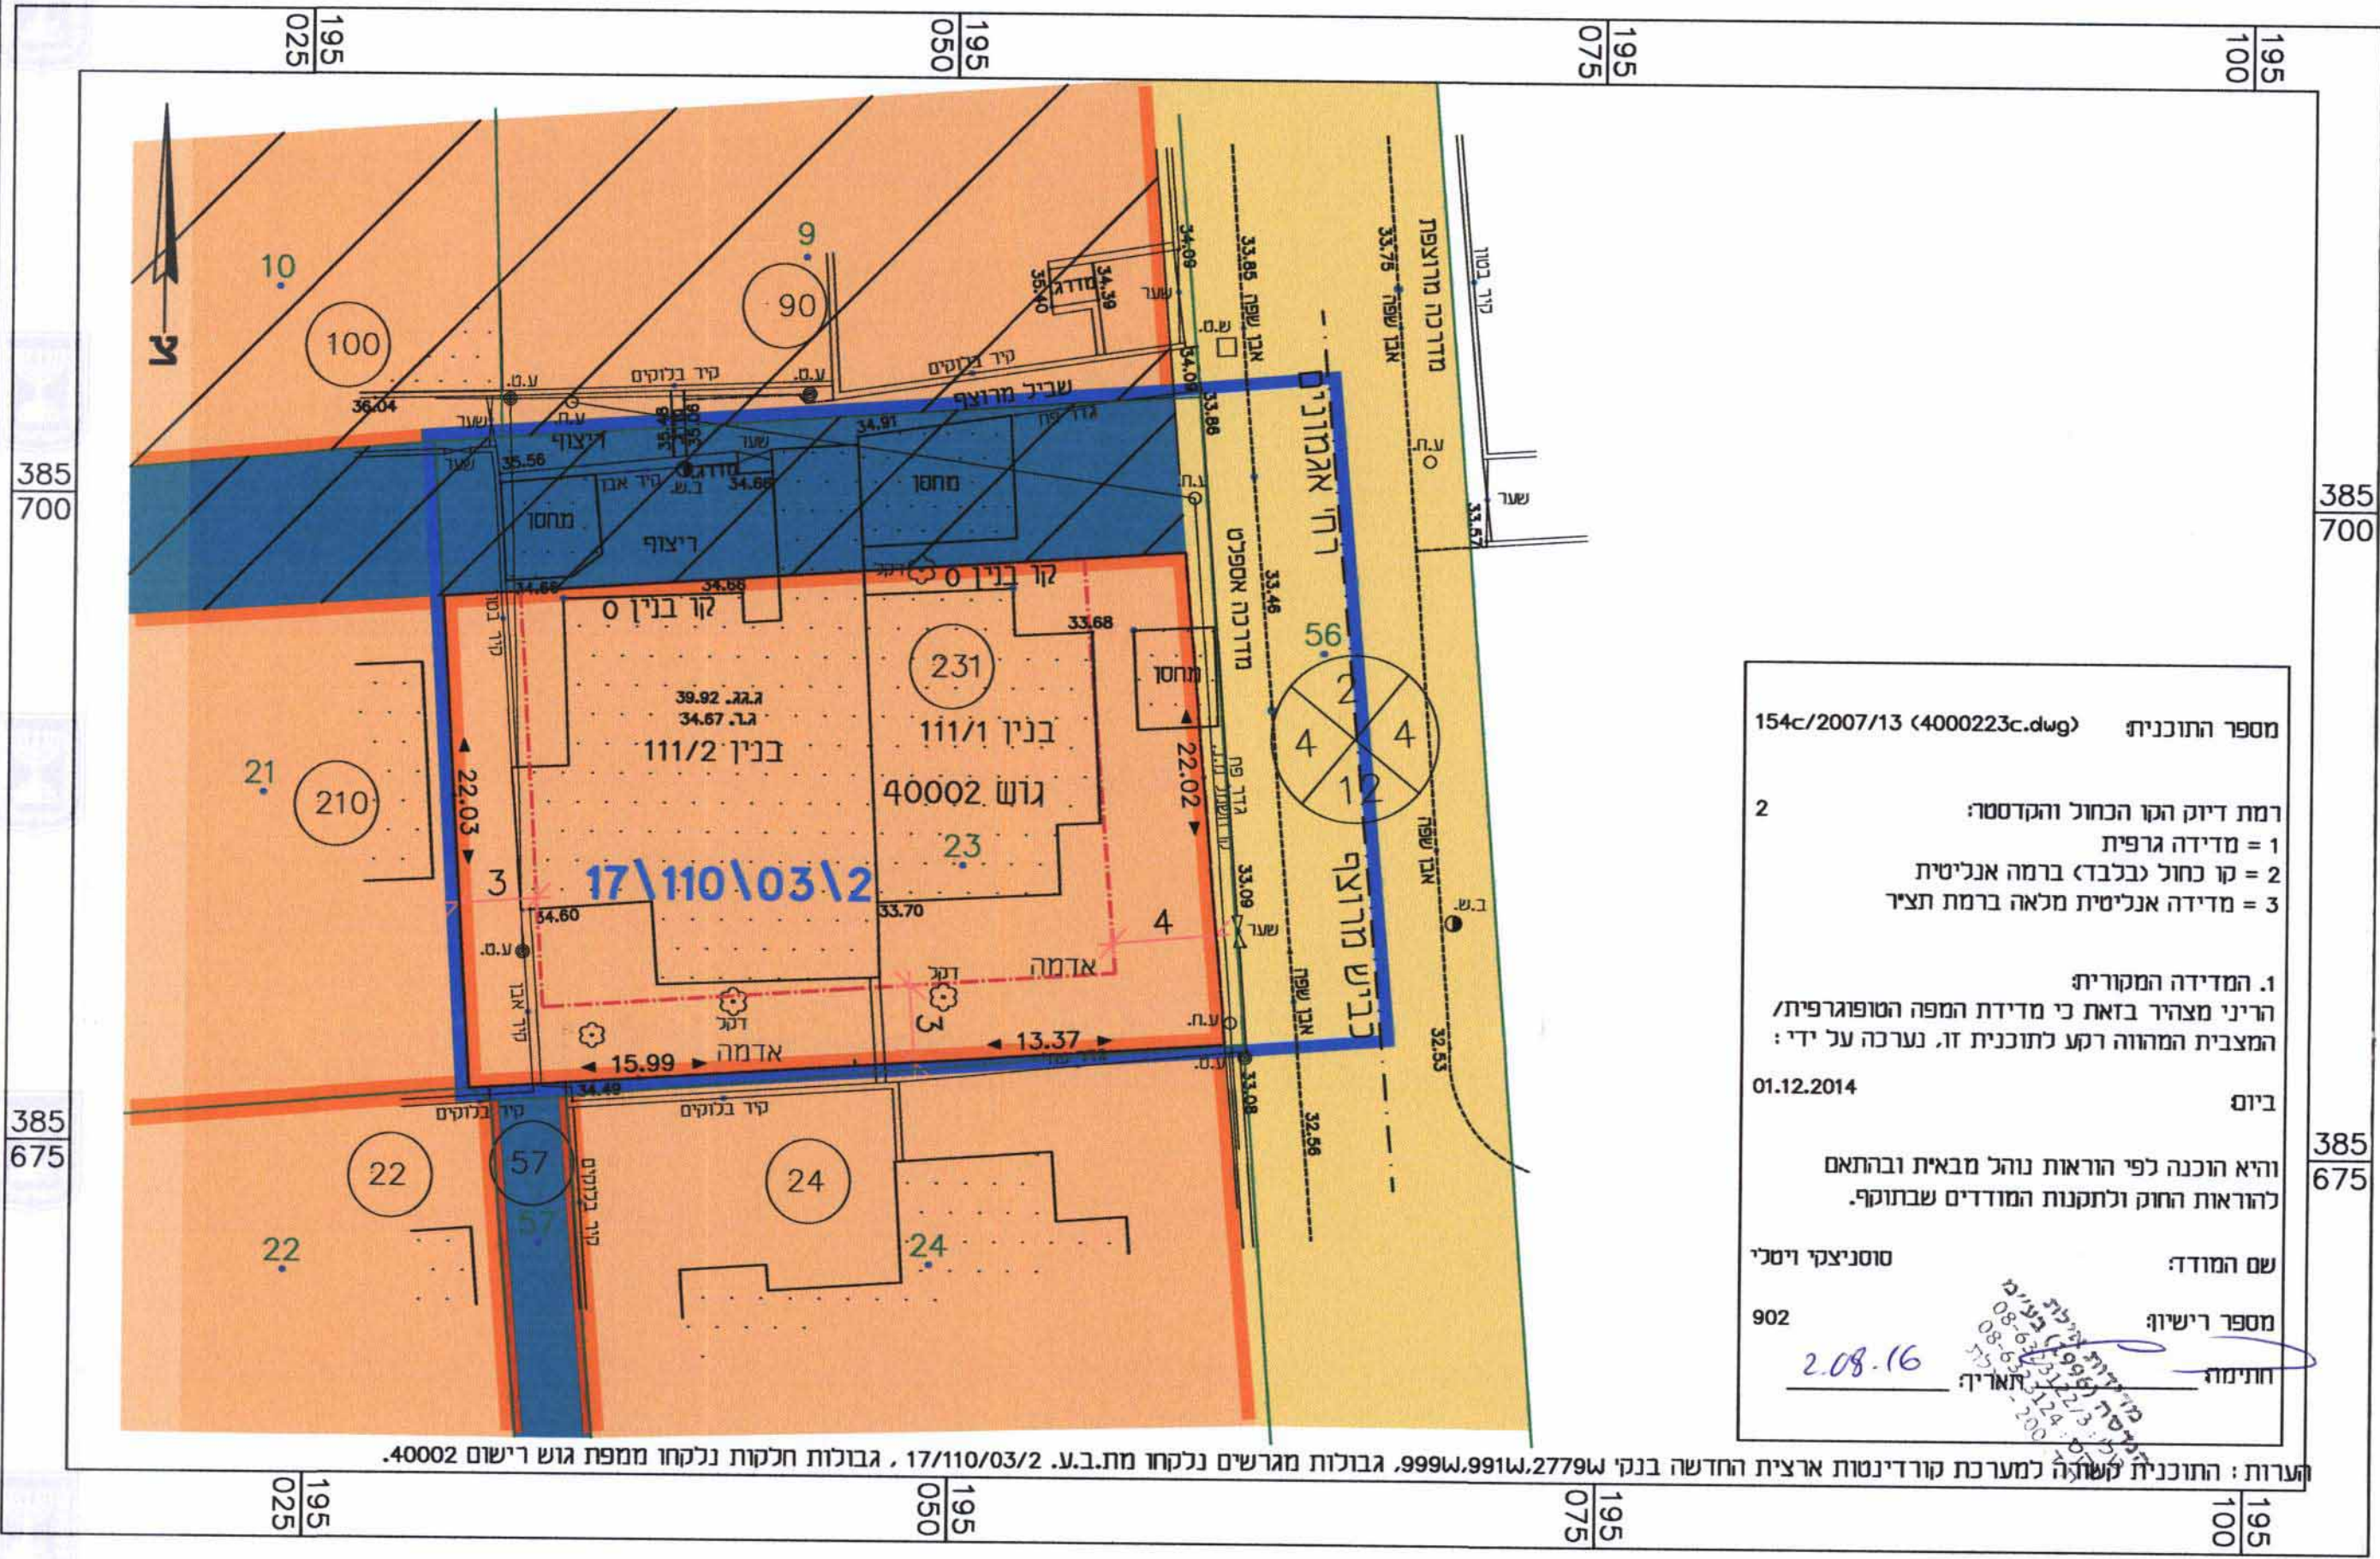

מספר התוכנית: 154c/2007/13 (4000223c.dwg)
רמת דיוק הקו הכחול והקדסו:
1 = מדידה גרפית
2 = קו כחול (כלבד) ברמה אנליטית
3 = מדידה אנליטית מלאה ברמת תציר
1. המדידה המקורית
הריני מצהיר בזאת כי מדידת המפה הטופוגרפית/
המצבית המהווה רקע לתוכנית זו, נערכה על ידי:
ביום 01.12.2014
והיא הוכנה לפי הוראות נוהל מבאת ובהתאם
להוראות החוק ולתקנות המודדים שבתוקף.
שם המודד: סוסניצקי יוסי
מספר רישיון: 902
חתימה: 2.08.16
תאריך: 2.08.16

התוכנית נכנסה למערכת קורדינטות ארצית החדשה בנקי 999W.991W.2779W, גבולות מגרשים נלקחו מת.ב.ע. 17/110/03/2, גבולות חלקות נלקחו ממפת גוש רישום 40002.

ועדה מקומית אילת
אישור תוכנית מס' 602-0186338
הועדה המקומית התכנון אישר את התוכנית
בישיבה מס' 2016/006
המומנה על תוכנית
כ"ח תמוז תשע"ו

הודעה על אישור תוכנית מס' 602-0186338
פורסמה בעיתון 31.7.16
ובעיתון 15.9.16
ובעיתון 15.9.16
ובעיתון 15.9.16