


605-0353631-1

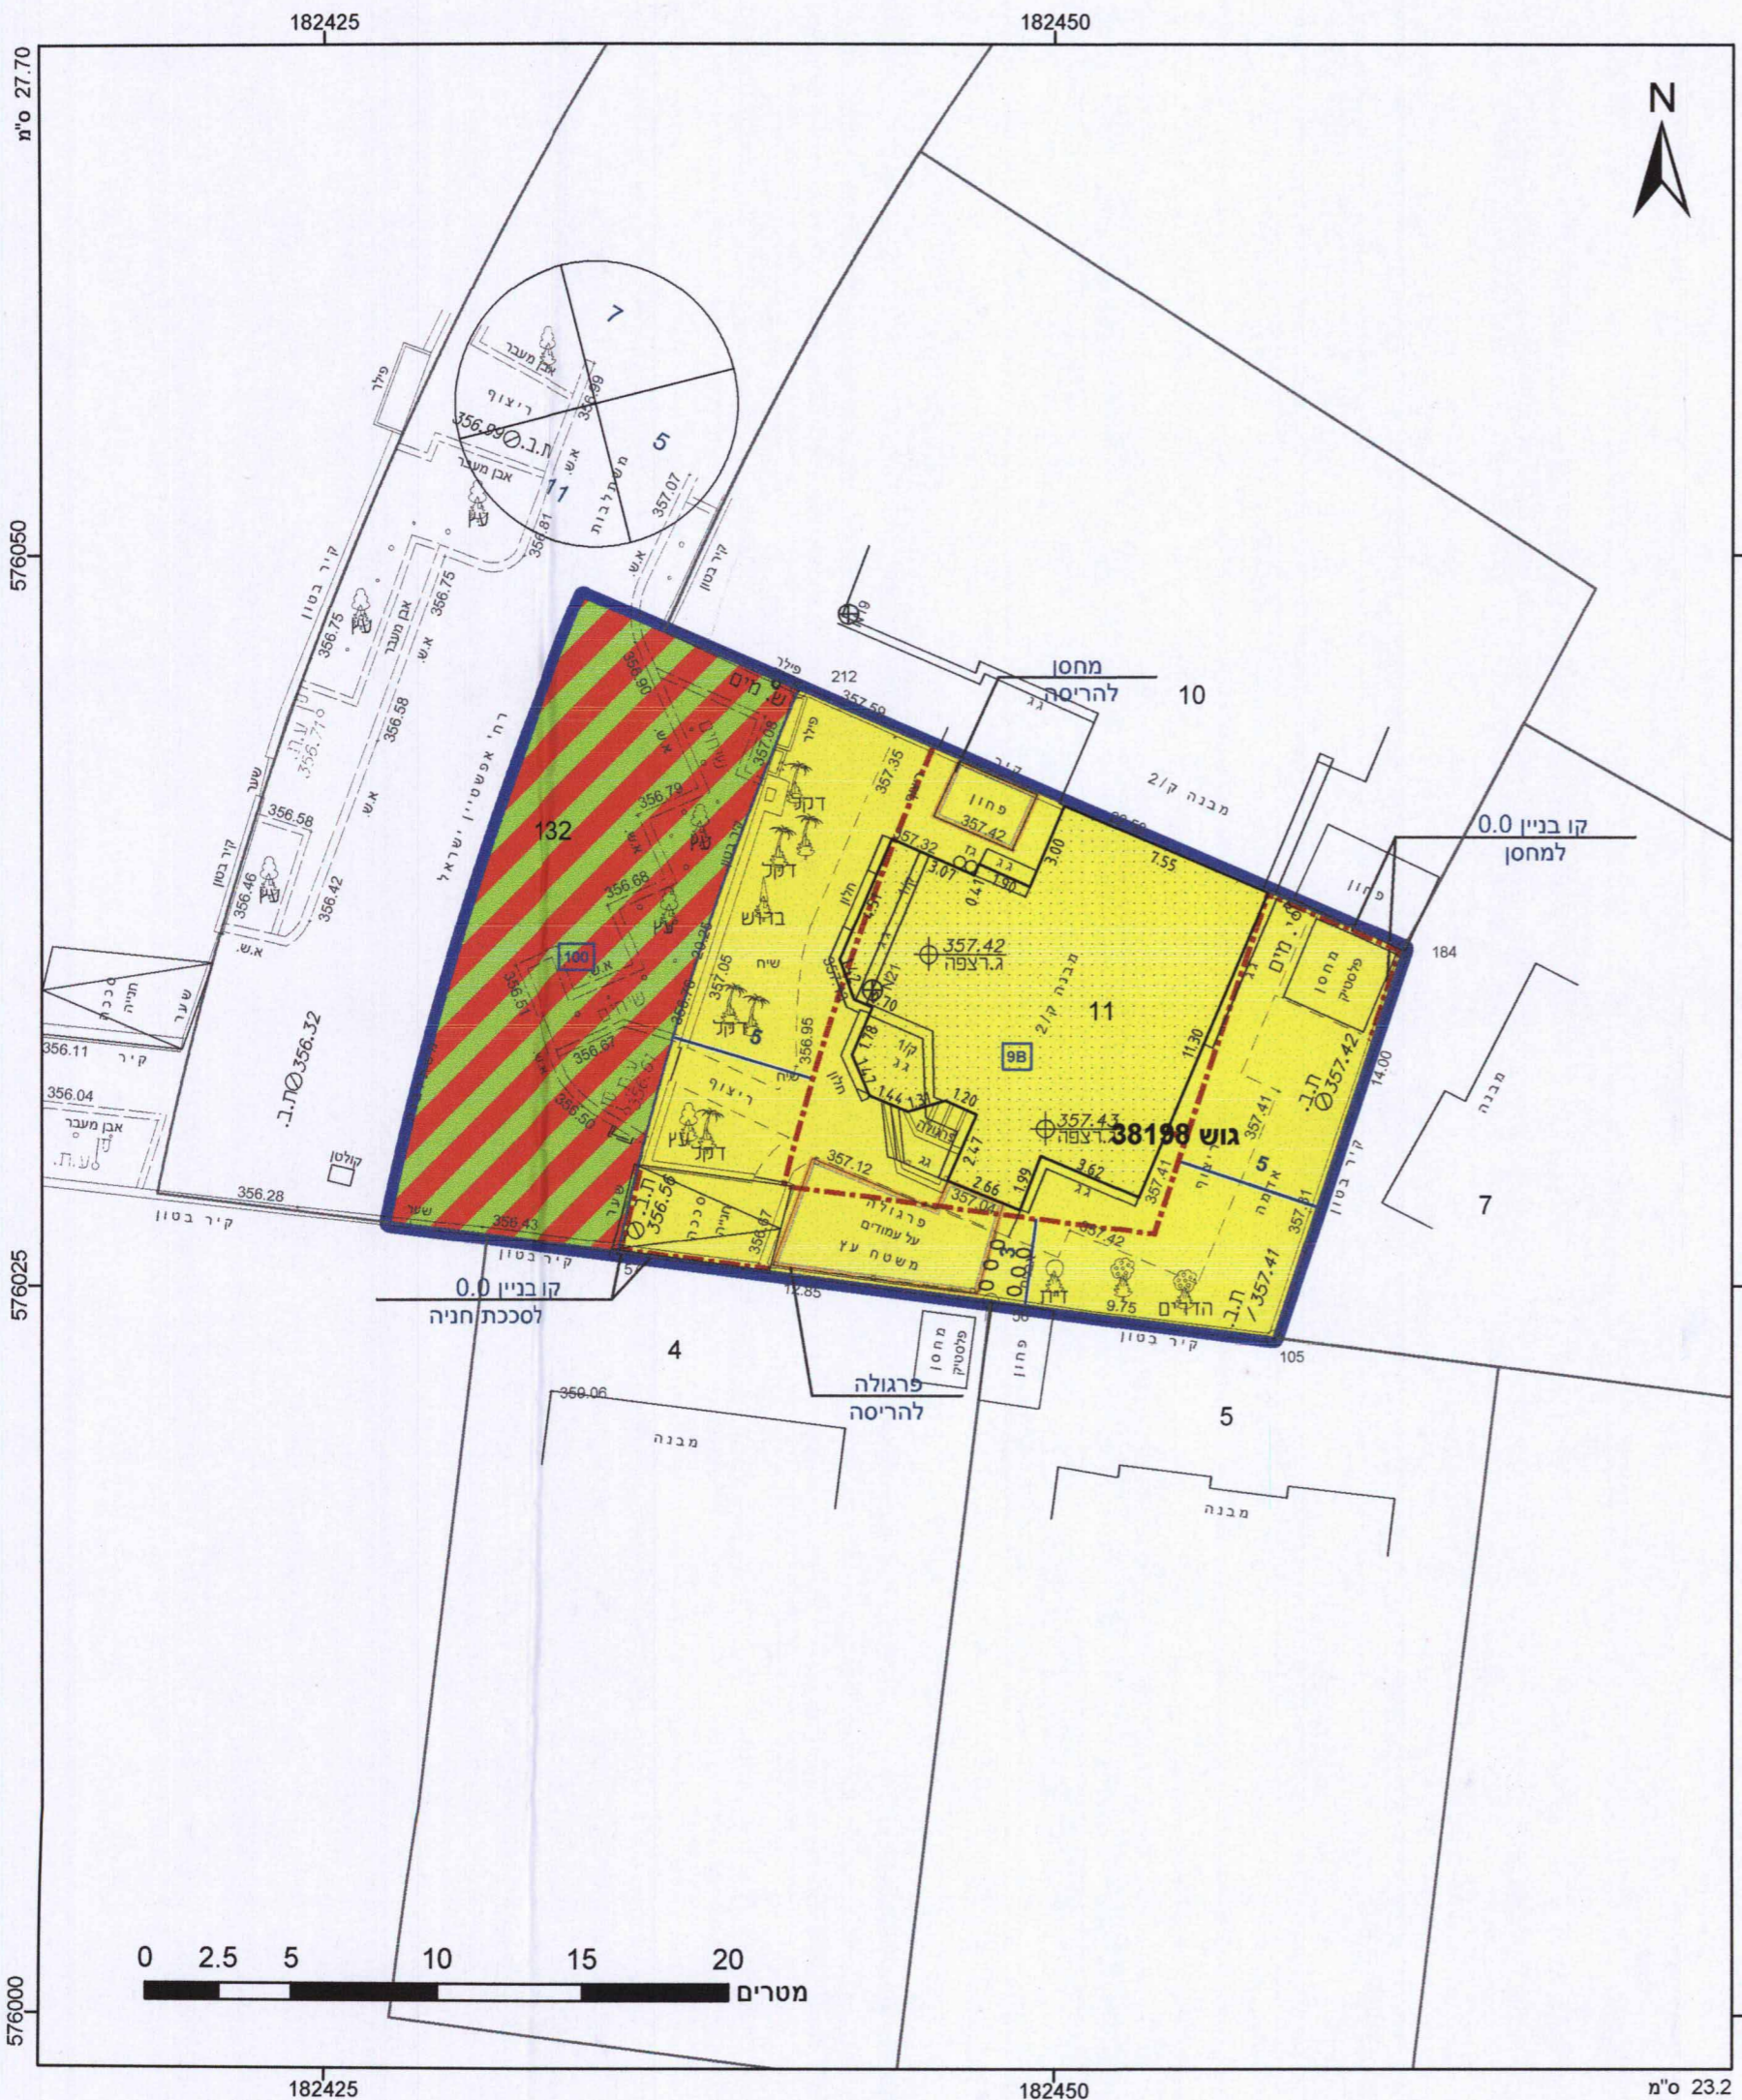

**מקרא**

גוש 1234	גבול התכנית
מספר הדרך	מספר החלקה
קווי בנין	גבול חלקה
חצר הדרך	מספרה

עיריית באר-שבע  
אגף ההנדסה מח' תכנון

08-03-2017

**נתקבל**

דרך משולבת  
מגורים א  
קו-בנין  
להריסה  
קו עזר3  
מידות

**אישורים**

משה קוזיחי	מנהל תאגיד	מגיש תכנית
סבטלנה כבולסון	מנהל תאגיד	עורך ראשי
משה קוזיחי	מנהל תאגיד	יום

**בעלי ענין בקרקע\***

חתימה:	תאגיד רשות מקרקעי ישראל
--------	-------------------------

בובליק (ג'אנה) לאה

27.07.16

**טבלת גושים וחלקות\***

מספר גוש	מספר חלקות	מספר חלקות בחלקות
38198	11	132

ועדה מקומית באר-שבע  
605-0353631  
אישור תכנית  
הועדה המקומית החליטה לאשר את התכנית  
בישיבה 20165013  
27.07.16

הריני מצהיר בזאת כי המפה הטופוגרפית/המצבית המהווה רקע לתכנית זו, נערכה על ידי ביום 09.07.2015 והיא הוכנה לפי הוראות נוהל מב"ת ובהתאם להוראות החוק ולתקנות המודדים שבתוקף. דיוק הקו הכחול והקדסטר: מידה אנליטית מלאה ברמת תצ"ר

1110 מספר רשיון  
2.03.2017 תאריך

חוק התכנון והבנייה, התשכ"ה - 1965  
תכנית מפורטת

מס' 605-0353631  
מגורים במגרש מס' 9B  
ברח' אפשטיין ישראל 21,  
שכונת רמות, באר שבע

**תשריט מצב מוצע** גיליון 1 מתוך 1

מחוז	דרום
מרחב תכנון מקומי	באר שבע
רשות מקומית	באר שבע
ישוב	באר שבע
תכנית בסמכות	מקומית
איחוד וחלוקה	ללא איחוד וחלוקה
היתרים או הרשאות	תכנית שמכוחה ניתן להוציא היתרים או הרשאות
מונה תדפיס התשריט	10
מועד הפקה	17/12/2016
מהדורה	1
שלב	הגשה
שטח התכנית	0.669 דונם
קנה מידה	1:260

**שמות וחתימות\***

משה קוזיחי	מנהל תאגיד	מגיש תכנית
סבטלנה כבולסון	מנהל תאגיד	עורך ראשי
משה קוזיחי	מנהל תאגיד	יום

**בעלי ענין בקרקע\***

חתימה:	תאגיד רשות מקרקעי ישראל
--------	-------------------------

בובליק (ג'אנה) לאה

27.07.16

**טבלת גושים וחלקות\***

מספר גוש	מספר חלקות	מספר חלקות בחלקות
38198	11	132

\* כמפורט בהוראות / הודעה

**תרשים התמצאות 1:1500**



שנת צילום אוויר: 2012/2014  
גרסת מערכת: 02.2012