



609258-K

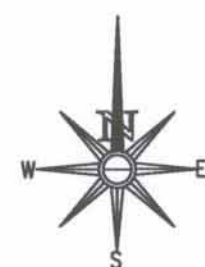

מצב מאושר (ע"פ תכניות 609-0185280) קנ"מ 1 : 1250

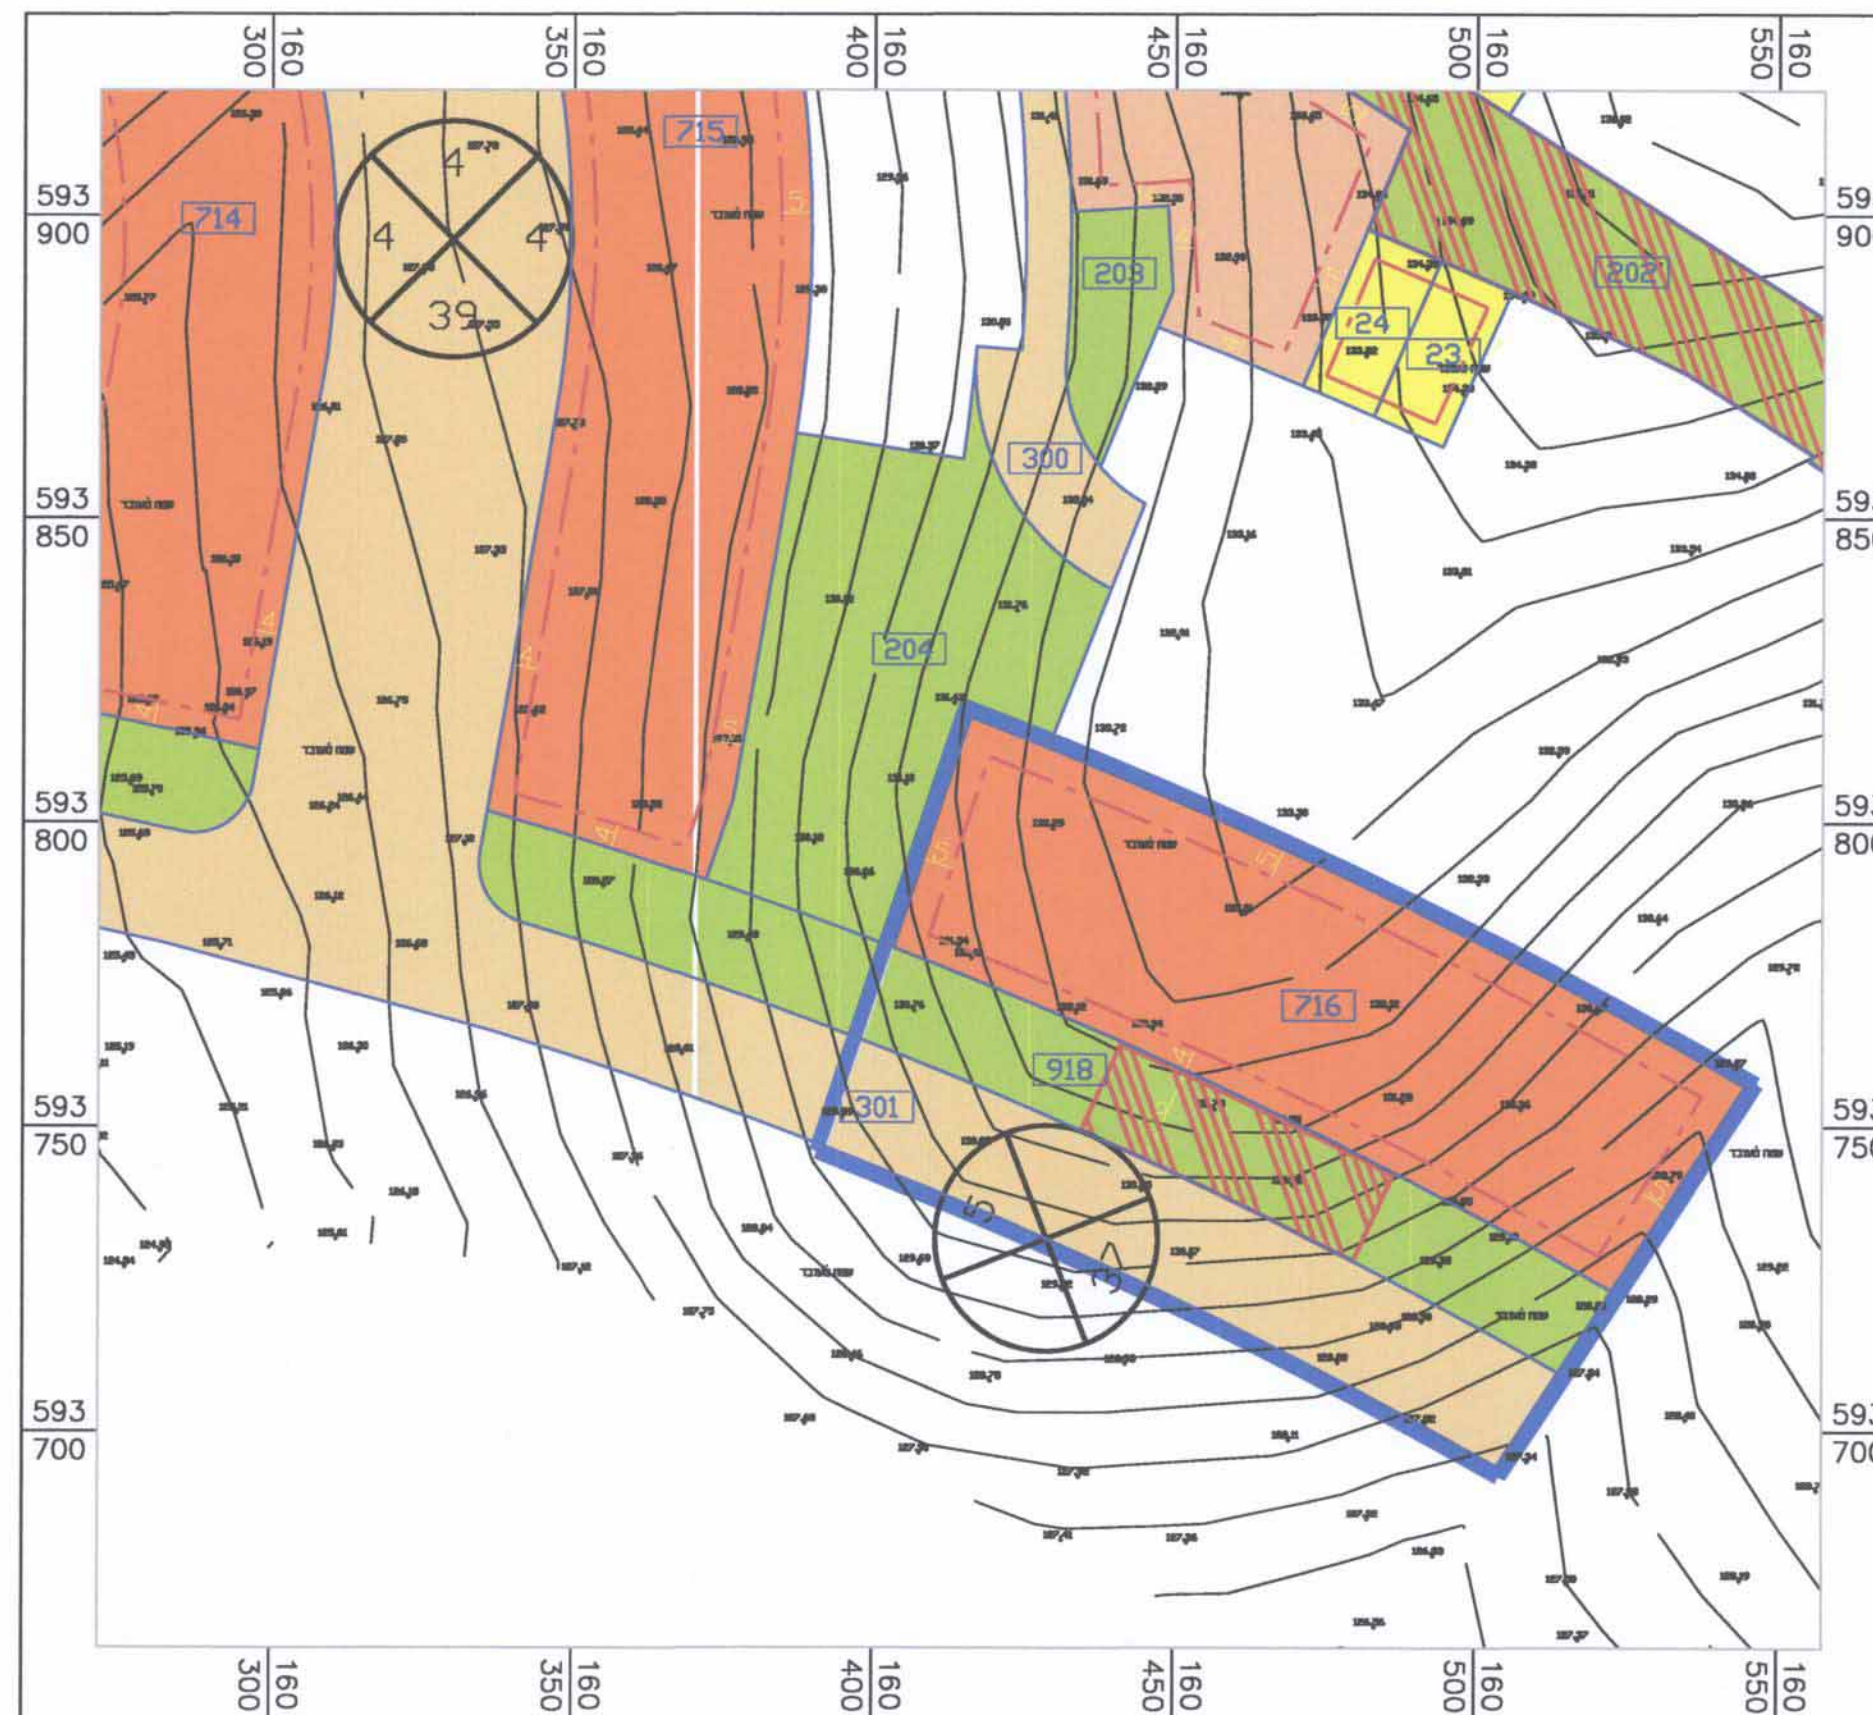

Scale 1:1250

מקרא מצב מוצע	
	דיקת הנאה למעבר ברכב
	קו בנין
	גבול תא שטח
	גבול תוכנית לתצוגה
	מגורים ג'
	שטח ציבורי פתוח
	דרך מאושרת
	מספר הדרך קווי בנין רוחב הדרך
	מספר תא שטח

מצב מאושר	
מס' 609-0381475	
מגרש מס' 716 שכי נווה שרון, נתיבות	
נספח לתכנית	
תחולה	רקע
תאריך עריכת הנספח	15.12.15
רשימת חתומים	קנים 1280
שמות וחתימות:	
עורך הנספח	שם: אוריאל מיכאל זליצנקו ת.ז. 309431639 אדריכלות - ת.ז. 26083

ועדה מקומית נתיבות
חוק תכנון וחב"ח תשכ"ז 1965
אישור תוכנית מס' 609-0381475
הועדה המקומית לתכנון ולבנייה החליטה
בישיבה מס' 2016006 ביום 21/3/16
לאשר את התכנית
מנכ"ס העיר
י"ד הועדה המקומית

הודעה על אישור תכנית מס' 609-0381475
פורסמה בילקוט הפרסומים מס' 3330
מיום 30/8/16