


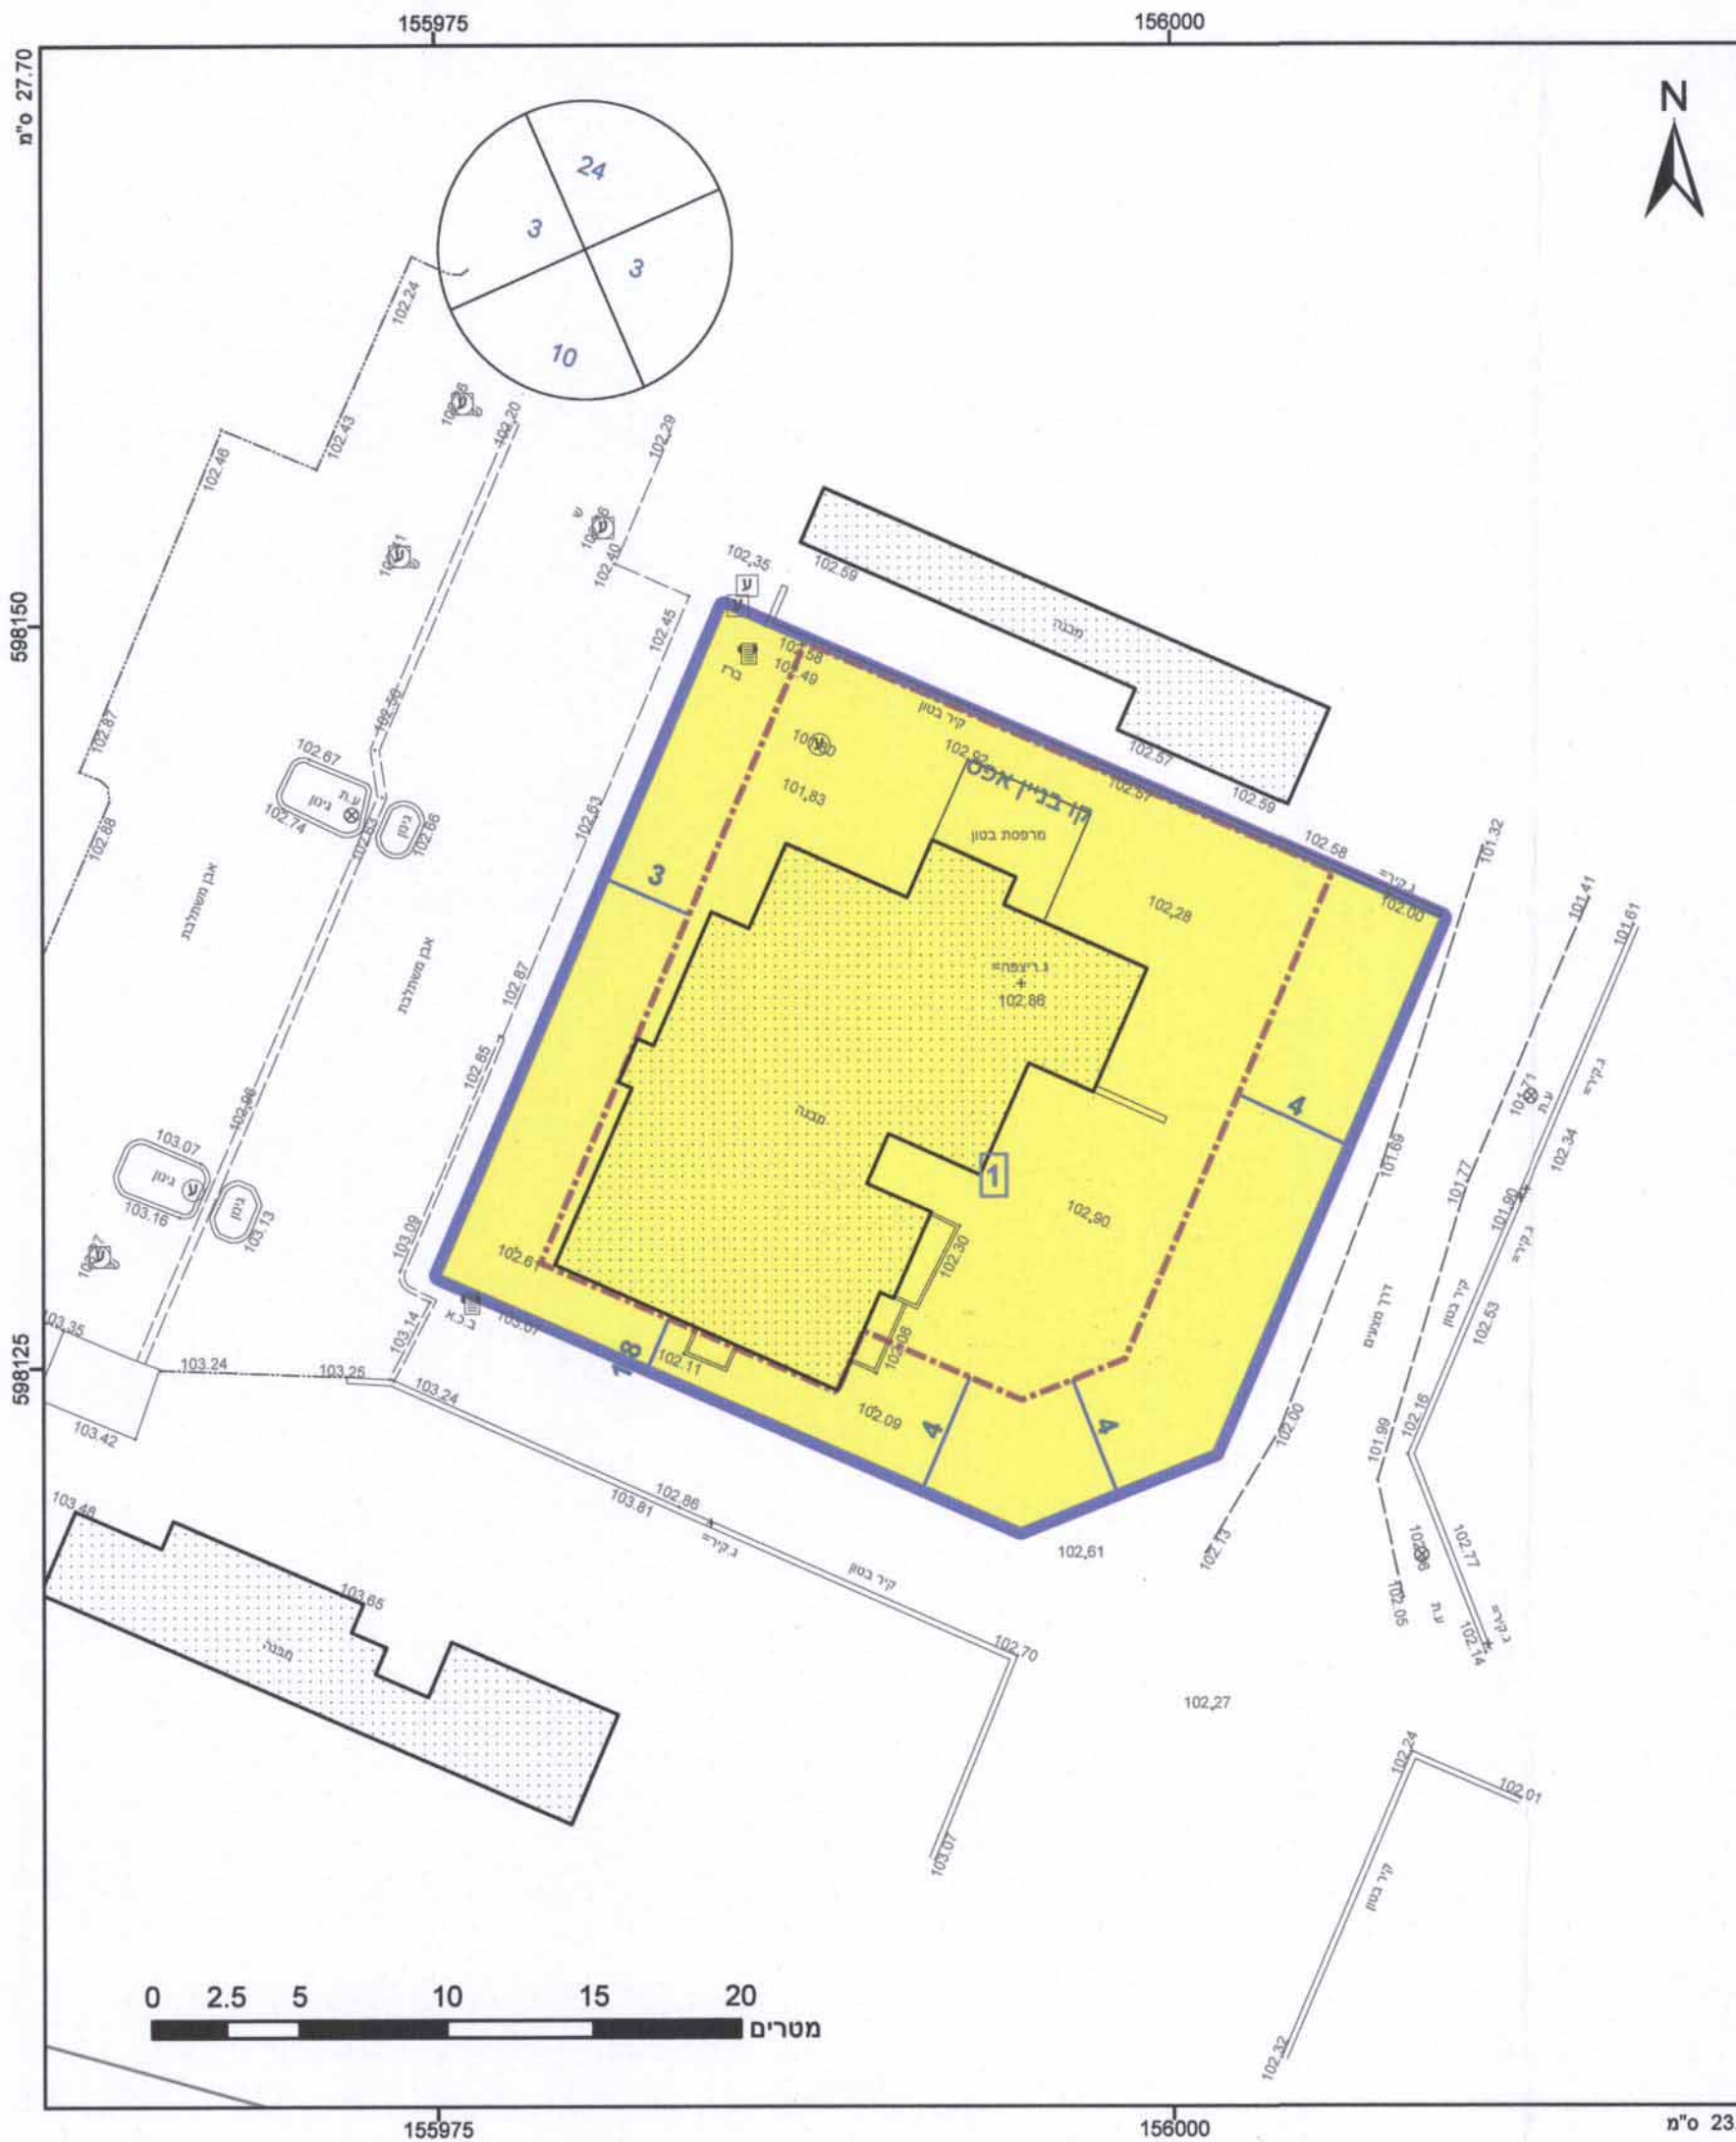

מקרא

גבול תכנית: 1234 נוס' גבול נוס' 5
 מספר חלקה: 1
 קווי בגין: 2
 רחוב תדיר: 3

מגורים א

קו-בנין
 מידות

עממי אילון אדריכל
 טל 03-5789385
 מ. רישיון 35831

אישורים

נתקבל
 14. 11. 2016
 הועדה המקומית לתכנון ובניה "נגב מערבי"
 לתכנון ולבניה נגב מערבי

התשריט תואם תכנית נוס' 651-0330324
 פורסמה למוען תוקף ב.י.פ. 8.9.2016
 יום המוקדמות בישיבתה נוס' 201609
 אישורה א.י.פ. 7.8.2016
 מהנדס העיר

הריני מצהיר בזאת כי המפה הטופוגרפית/המצבית המהווה רקע לתכנית זו, נערכה על ידי ביום 01-03-2015 והיא הוכנה לפי הוראות נוהל מבא"ת ובהתאם להוראות החוק ולתקנות המודדים שבתוקף. דיוק הקו הכחול והקדסטר: מדידה אמליטית מלאה ברמת תצ"ר

רמ בן חיים
 שם המודד
 723 מספר רשיון
 7.9.2016 תאריך

רמ מדידות
 בן חנניה
 מודד מסמך 723
 03-9613720 / 050-6865137

651-0330324 מ' 651-0330324

מגרש 229-קיבוץ סעד

תשריט מצב מוצע גיליון 1 מתוך 1

מחוז	דרום
מרחב תכנון מקומי	נגב מערבי
רשות מקומית	שדות נגב
ישוב	סעד
תכנית בסמכות	מקומית
איחוד וחלוקה	ללא איחוד וחלוקה
היתרים או הרשאות	תכנית שמכוחה ניתן להוציא היתרים או הרשאות
מועד תדפיס התשריט	9
מועד הפקדה	01/03/2016
מהדורה	1
שלב	הנשה
שטח התכנית	0.637 דונם
קנה מידה	1:250

שמות*

מגיש תכנית	חולמי דנין
מגיש תכנית	תאגיד
עורך ראשי	עמירם אילון
יום	תאגיד ABS אדריכלות ועיצוב פנים
יום	חולמי דנין
יום	תאגיד

בעלים: תאגיד רשות מקרקעי ישראל

טבלת גושים וחלקות*

מספר גוש	903
חלק	חלק
מספר חלקות בחלקות	3

תרשים התמצאות 1:1500

הרשימה המלאה מפורטת בהוראות התכנית / בהודעה שפורסמה בעיתונות וברשומות

שנת צילום אוויר: 2012/2014
 גרסת מערכת: 12.2015