



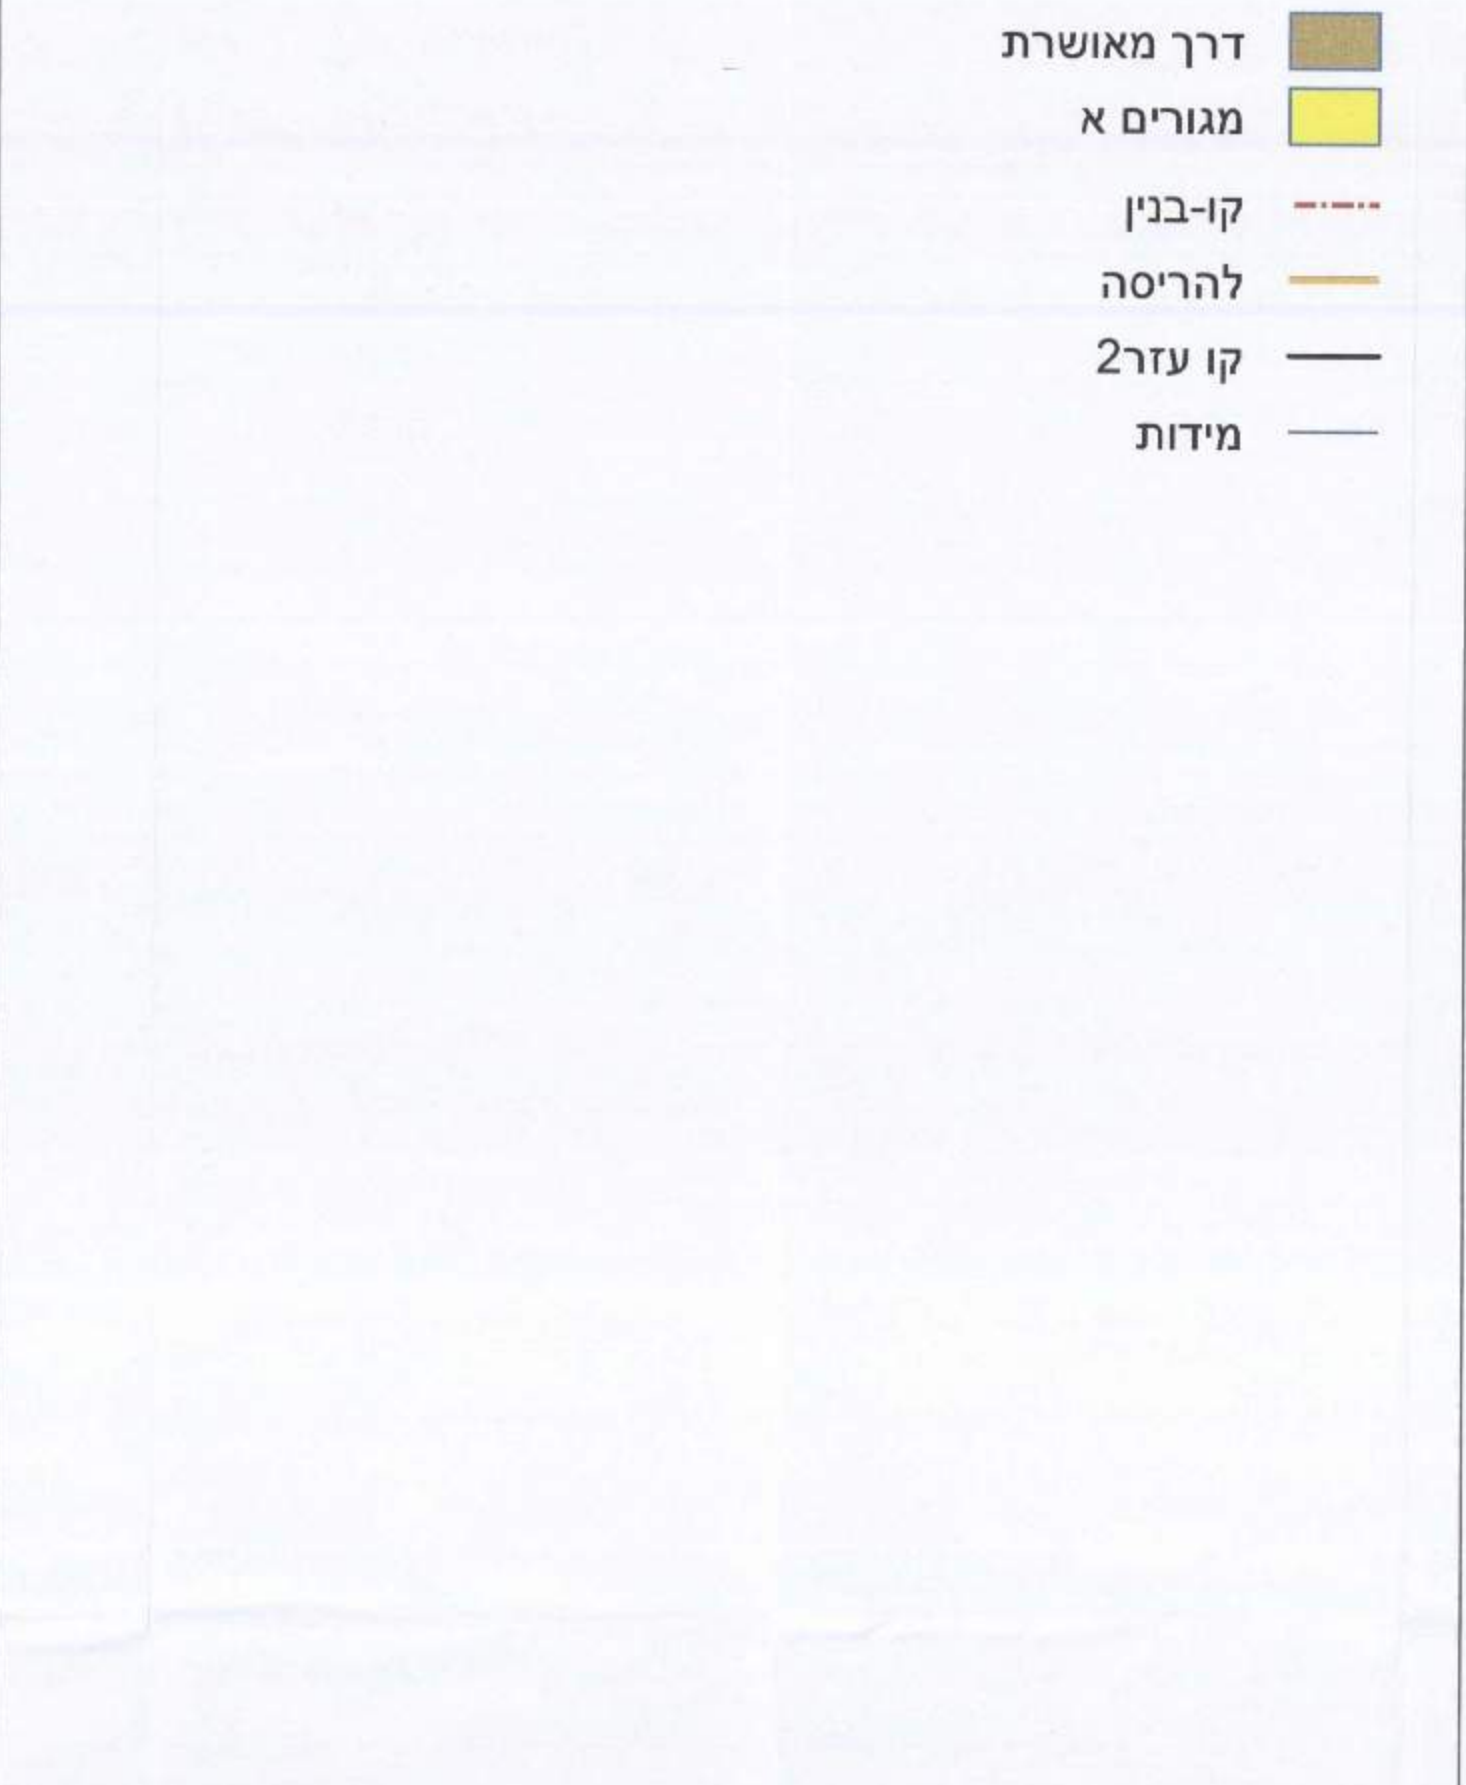

מקרא

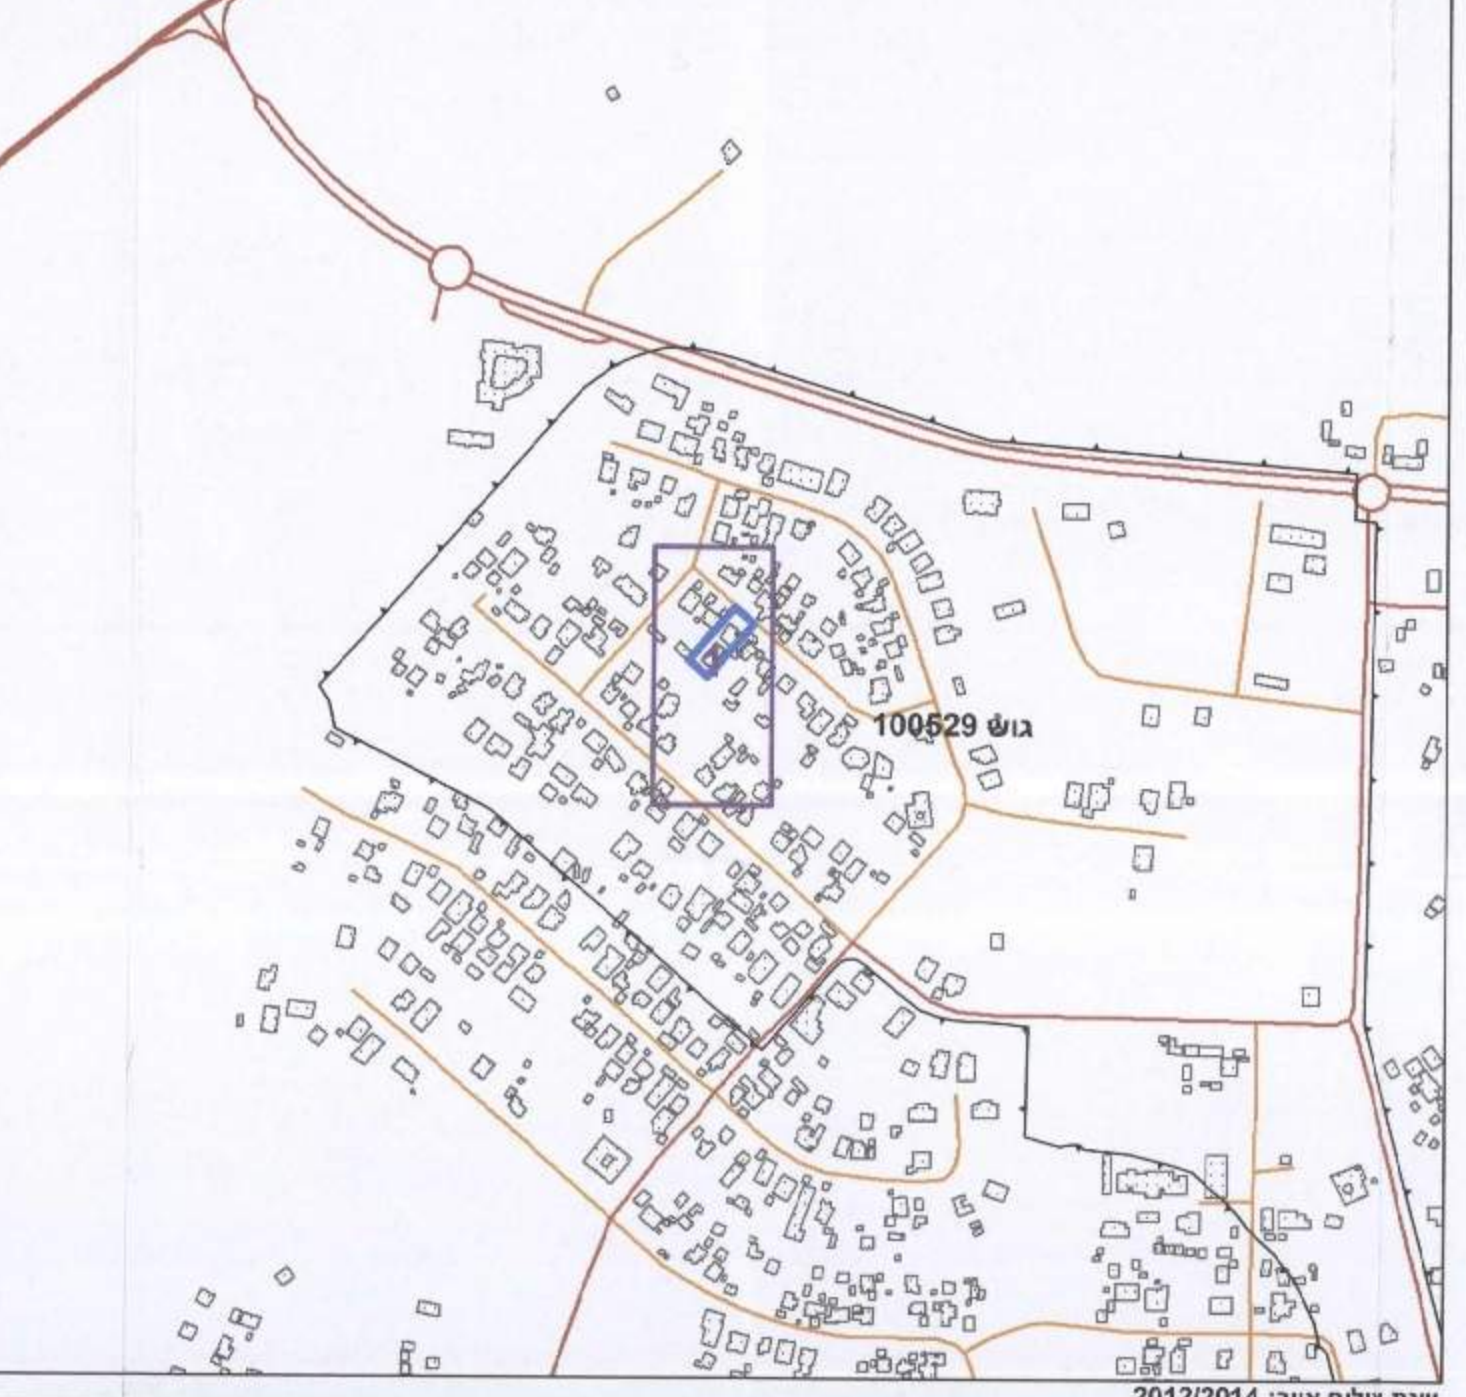

תרשים התמצאות - קנ"מ 1:6000



תרשים סביבה - קנ"מ 1:1500



חוק התכנון והבניה, התשכ"ה - 1965
מאושרת
 תכנית מפורטת
 מס' 652-0200493

מגרש 77 שכ' 4 ערעה בנגב

תשריט מצב מוצע	גיליון 1 מתוך 1
מחוז	דרום
מרחב תכנון מקומי	נגב מזרחי
רשות מקומית	ערעה בנגב
ישוב	ערעה בנגב
תכנית בסמכות	מחוזית
איחוד וחלוקה	ללא איחוד וחלוקה
היתרים או הרשאות	תכנית שמכוחה ניתן להוציא היתרים או הרשאות
מונה תדפיס התשריט	11
מועד הפקה	02/06/2016
שטח התכנית	1.12 דונם
קנה מידה	1:250
אישורים	

שמות*	מגיש התכנית	פאידה מחמד אבו גאמע תאגיד:
	מגיש התכנית	סורפה סלאמה אבו גאמע תאגיד:
	עורך ראשי	יוסף אבו ג'בר תאגיד: אל מהדרטון
בעלי ענין בקרקע*	בבעלות מדינה	תאגיד: רשות מקרקעי ישראל

הרישום המלאה מפורטת בהוראות התכנית / בהודעה שפורסמה בעיתונות וברשומות
 הריני מצהיר בזאת כי המפה הטופוגרפית/המצבית/המהווה רקע לתכנית זו, נערכה
 על ידי ביום 23.11.2013 והיא הוכנה לפי הוראות נוהל מבאת' ובהתאם להוראות החוק
 ולתקנות המודדים שבתוקף. זיוק הקו הכחול והקדסטרי:
 מדידה גרפית

טבלת גושים וחלקות*

מספר גוש	מספר חלקות	כל הגוש	מספר חלקות	מספר חלקות
100529	39	200	200	200

חטיב ניזאר
 מספר רשיון 1021
 חתימה
 תאריך 18/11/16