


PRODUCED BY AN AUTODESK EDUCATIONAL PRODUCT

PRODUCED BY AN AUTODESK EDUCATIONAL PRODUCT

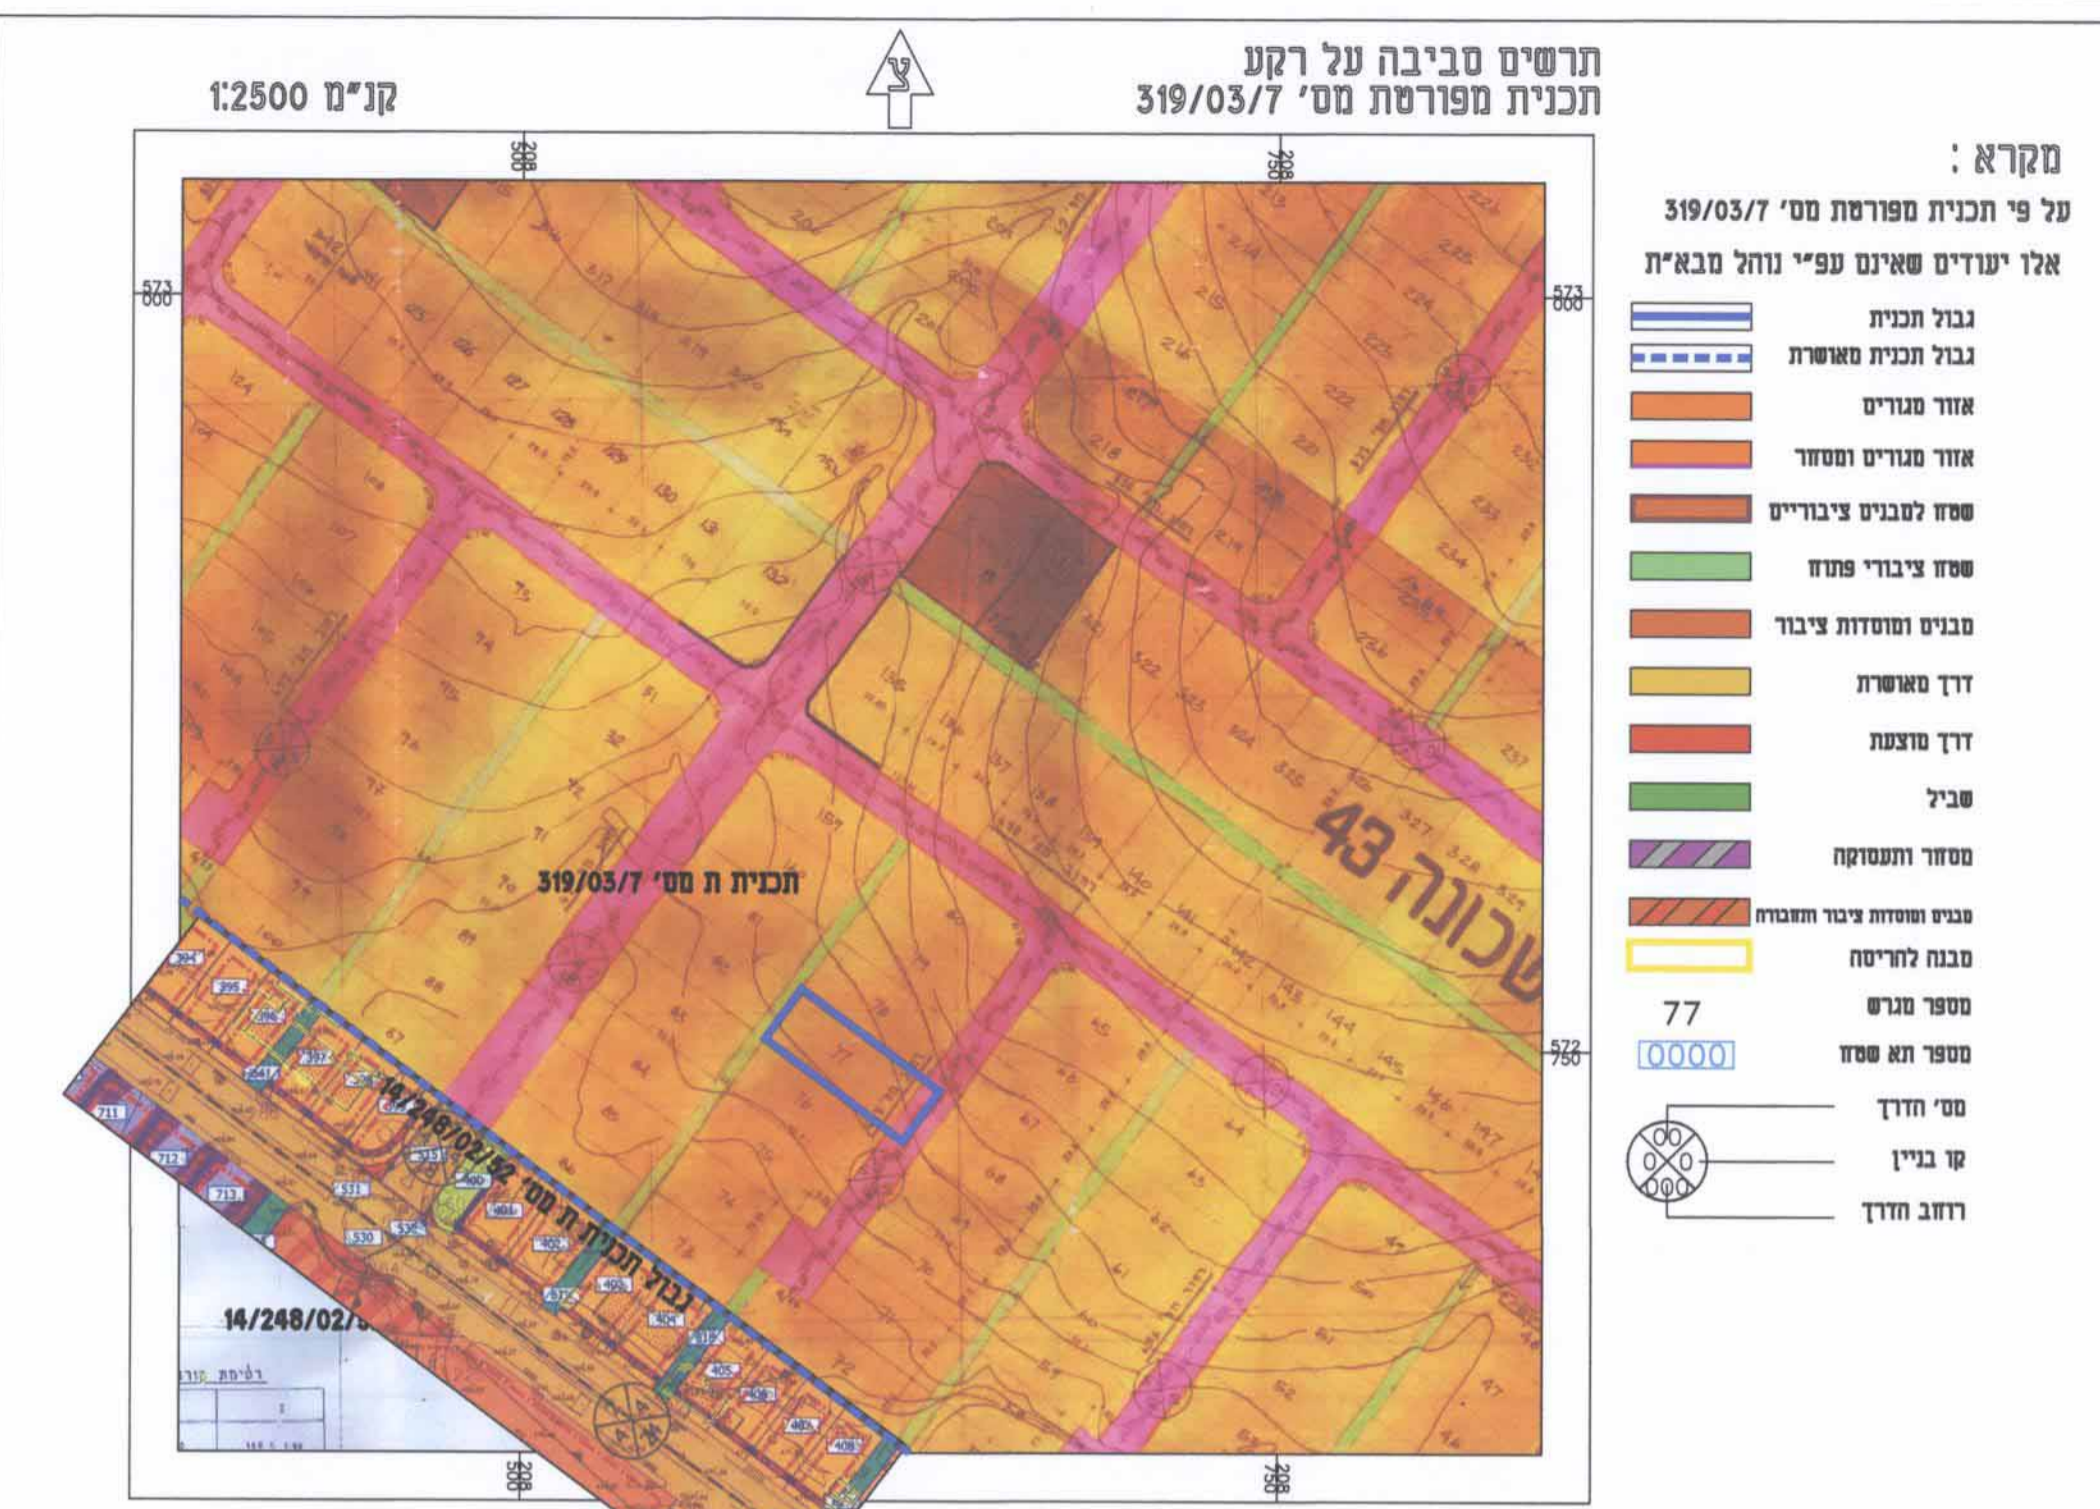

מקרא :

- גבול התכנית
- אזור מגורים א'
- דרך מצענת
- שטח ציבורי פתוח
- מבנה קיים
- גבול מגרש
- מספר מגרש 77
- גבול ומספר גוש 100568
- גבול ומספר חלקה 48
- מס' חדרך
- קו בניין
- רחוב חדרך

חוק התכנון והבנייה התשכ"ה - 1965
תכנית מפורטת

מס' תכנית
28-11-2016
נתקבל

תכנית מס' 652-0286906

מגרש 77 שכונה 43 בכסיפה

מצב מאושר

מנהל התכנון - מחוז דרום
מנהל המבנים והתשתיות
מחוז דרום
מס' תכנית
652-0286906
תאריך תחילת
התכנון והבנייה
28-11-2016
יום
ביום
במסגרת תכנון
התשתיות
המחוזיות

תחולה	רקע
תאור לפי תכנית מפורטת מס'	319/03/7
תאריך עריכה	06-04-2016

רשימת התשריטים	קנ"מ
מצב מאושר	1:250
תרשים סביבה על רקע תכנית מפורטת	1:2500
תרשים התמצאות כללית	1:2500

שמות וחתימות

שם :- אדרי' זייד מחמוד מ-ר 82452	כתובת :- רחוב נגה 10/2 ערד	סג' :- 08-9974178 050-3711490	פקס :- 08-9974178	דוא"ר :- zaid-m@012.net.il
עורך התכנית				