


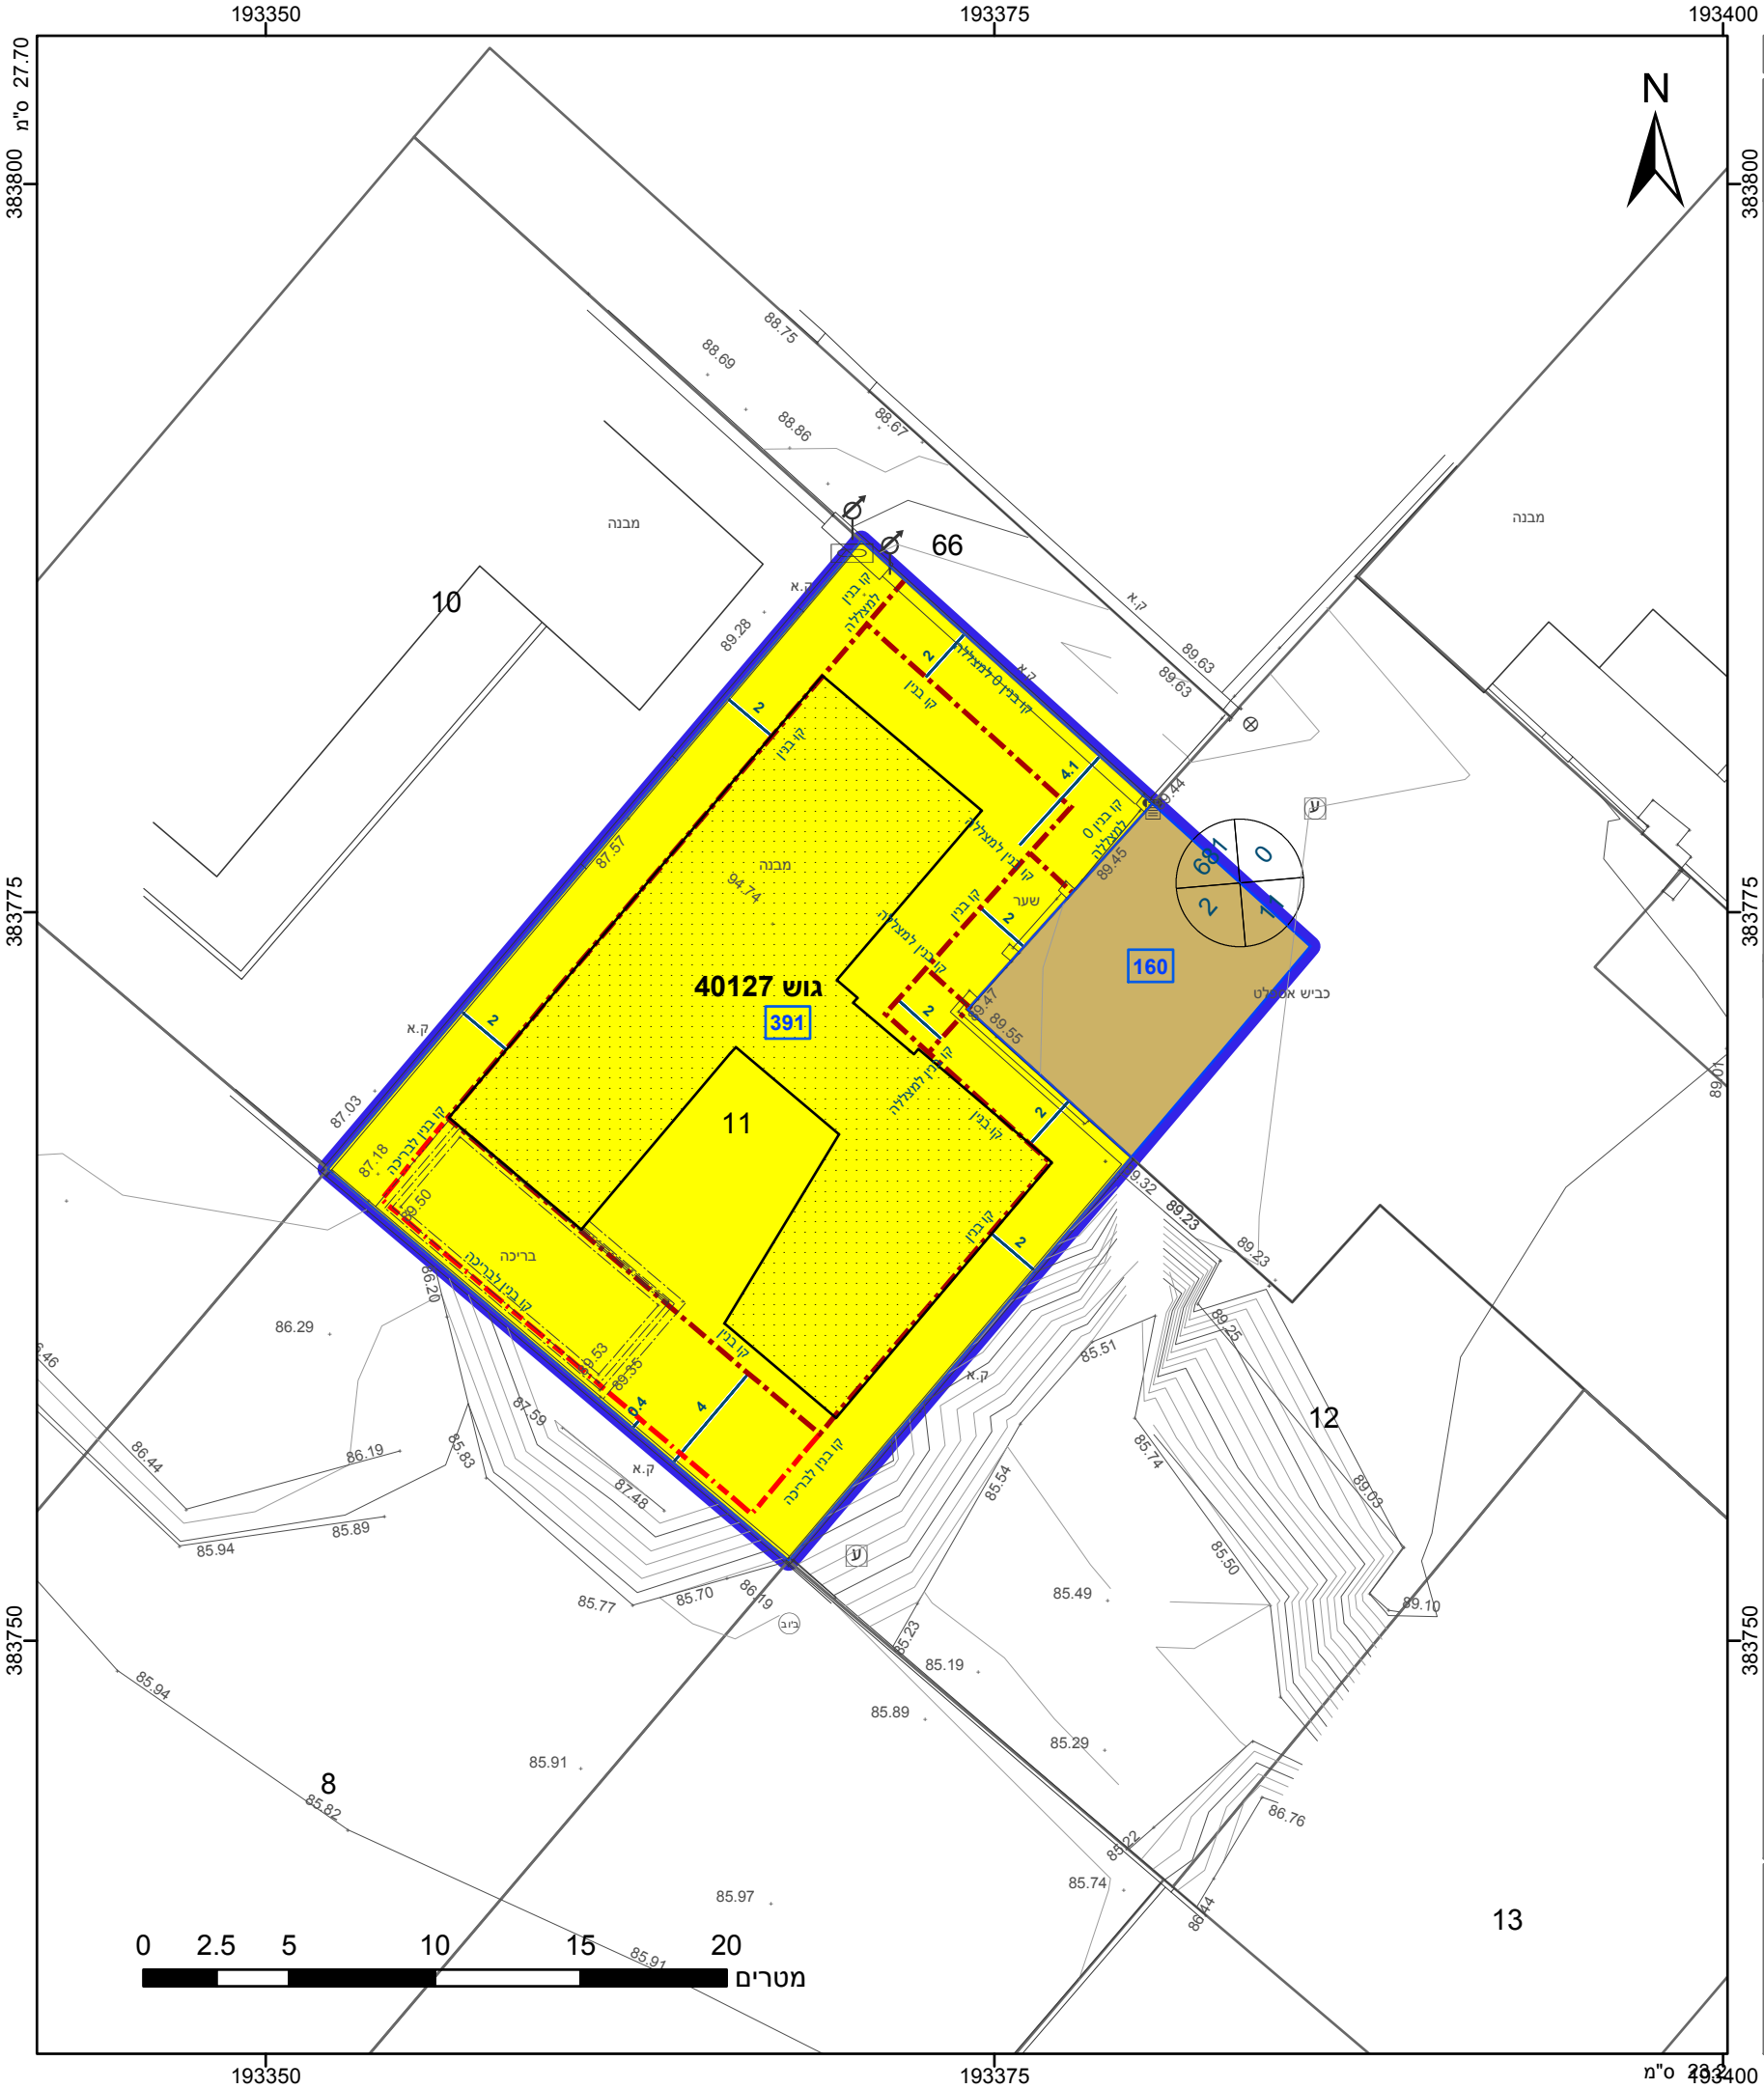

מקרא

גבול התכנית

גוש 1234

גבול גוש ומספרו

גבול חלקה ומספרה

1

2

3

4

תא שטח ומספרו

מספר הדרך

קווי בנין

רחב הדרך

דרך מאושרת

מגורים א

קו-בנין

קו בנין תחתית/תת קרקעי

מידות

אישורים

הריני מצהיר בזאת כי המפה הטופוגרפית/המצבית המהווה רקע לתכנית זו, נערכה על ידי ביום 24/09/2015 והיא הוכנה לפי הוראות נוהל מבא"ת ובהתאם להוראות החוק ולתקנות המודדים שבתוקף. דיוק הקו הכחול והקדסטר: מדידה גרפית אלונבנתן שם המודד

839 מספר רשיון תאריך חתימה

חוק התכנון והבנייה, התשכ"ה - 1965 תכנית מפורטת	
מס' 602-0205617	
מגרש 391 שחמון רובע 6 אילת	
תשריט מצב מוצע	
גיליון 1 מתוך 1	
מחוז	דרום
מרחב תכנון מקומי	אילת
רשות מקומית	אילת
ישוב	אילת
תכנית בסמכות	מחוזית
איחוד וחלוקה	ללא איחוד וחלוקה
היתרים או הרשאות	תכנית שמכוחה ניתן להוציא היתרים או הרשאות
מונה תדפיס התשריט	8
מועד הפקדה	27/06/2016
שטח התכנית	0.58 דונם
קנה מידה	1:250
שמות*	
מגיש תכנית	גל משה תאגיד:
מגיש תכנית	שי משה תאגיד:
עורך ראשי	דדעון כץ תאגיד: א.כ. אדריכלים (1997) בע"מ

בעלים	תאגיד: רשות מקרקעי ישראל
חוכר	גל משה תאגיד:
חוכר	שי משה תאגיד:

טבלת גושים וחלקות*			
מספר גוש	חלק/ כל הגוש	מספרי חלקות בשלמותן	מספרי חלקות בחלקיותן
40127	חלק	11	83

* הרשימה המלאה מפורטת בהוראות התכנית / בהודעה שפורסמה בעיתונות וברשומות

שנת צילום אוויר: 2012/2014
גרסת מערכת 12.2015