

חוק התכנון והבנייה, התשכ"ה - 1965
תכנית מפורטת

מס' 605-0362491

שינויים למגורים
ברחי מאיר פינשטיין 5, באר שבע

תשרים מצב מאושר גליון 1 מתוך 1


מחוז	דרום
מרחב תכנון מקומי	באר שבע
רשות מקומית	באר שבע
ישוב	באר שבע
תאריך	13.10.2015

שם הנספח	קנ"מ
מצב מאושר	1:250
תרשים סביבה	1:2500
תרשים נוסף	1:10000
תרשים נוסף	
תמונה נוספת	

שמות ודתימות:

עורך התוכנית	שם: נמליה ליפובצקי	תאריך: 10.10.17
	נמליה ליפובצקי אדריכלית	


תרשים התמצאות כללית קנ"מ 1:10000

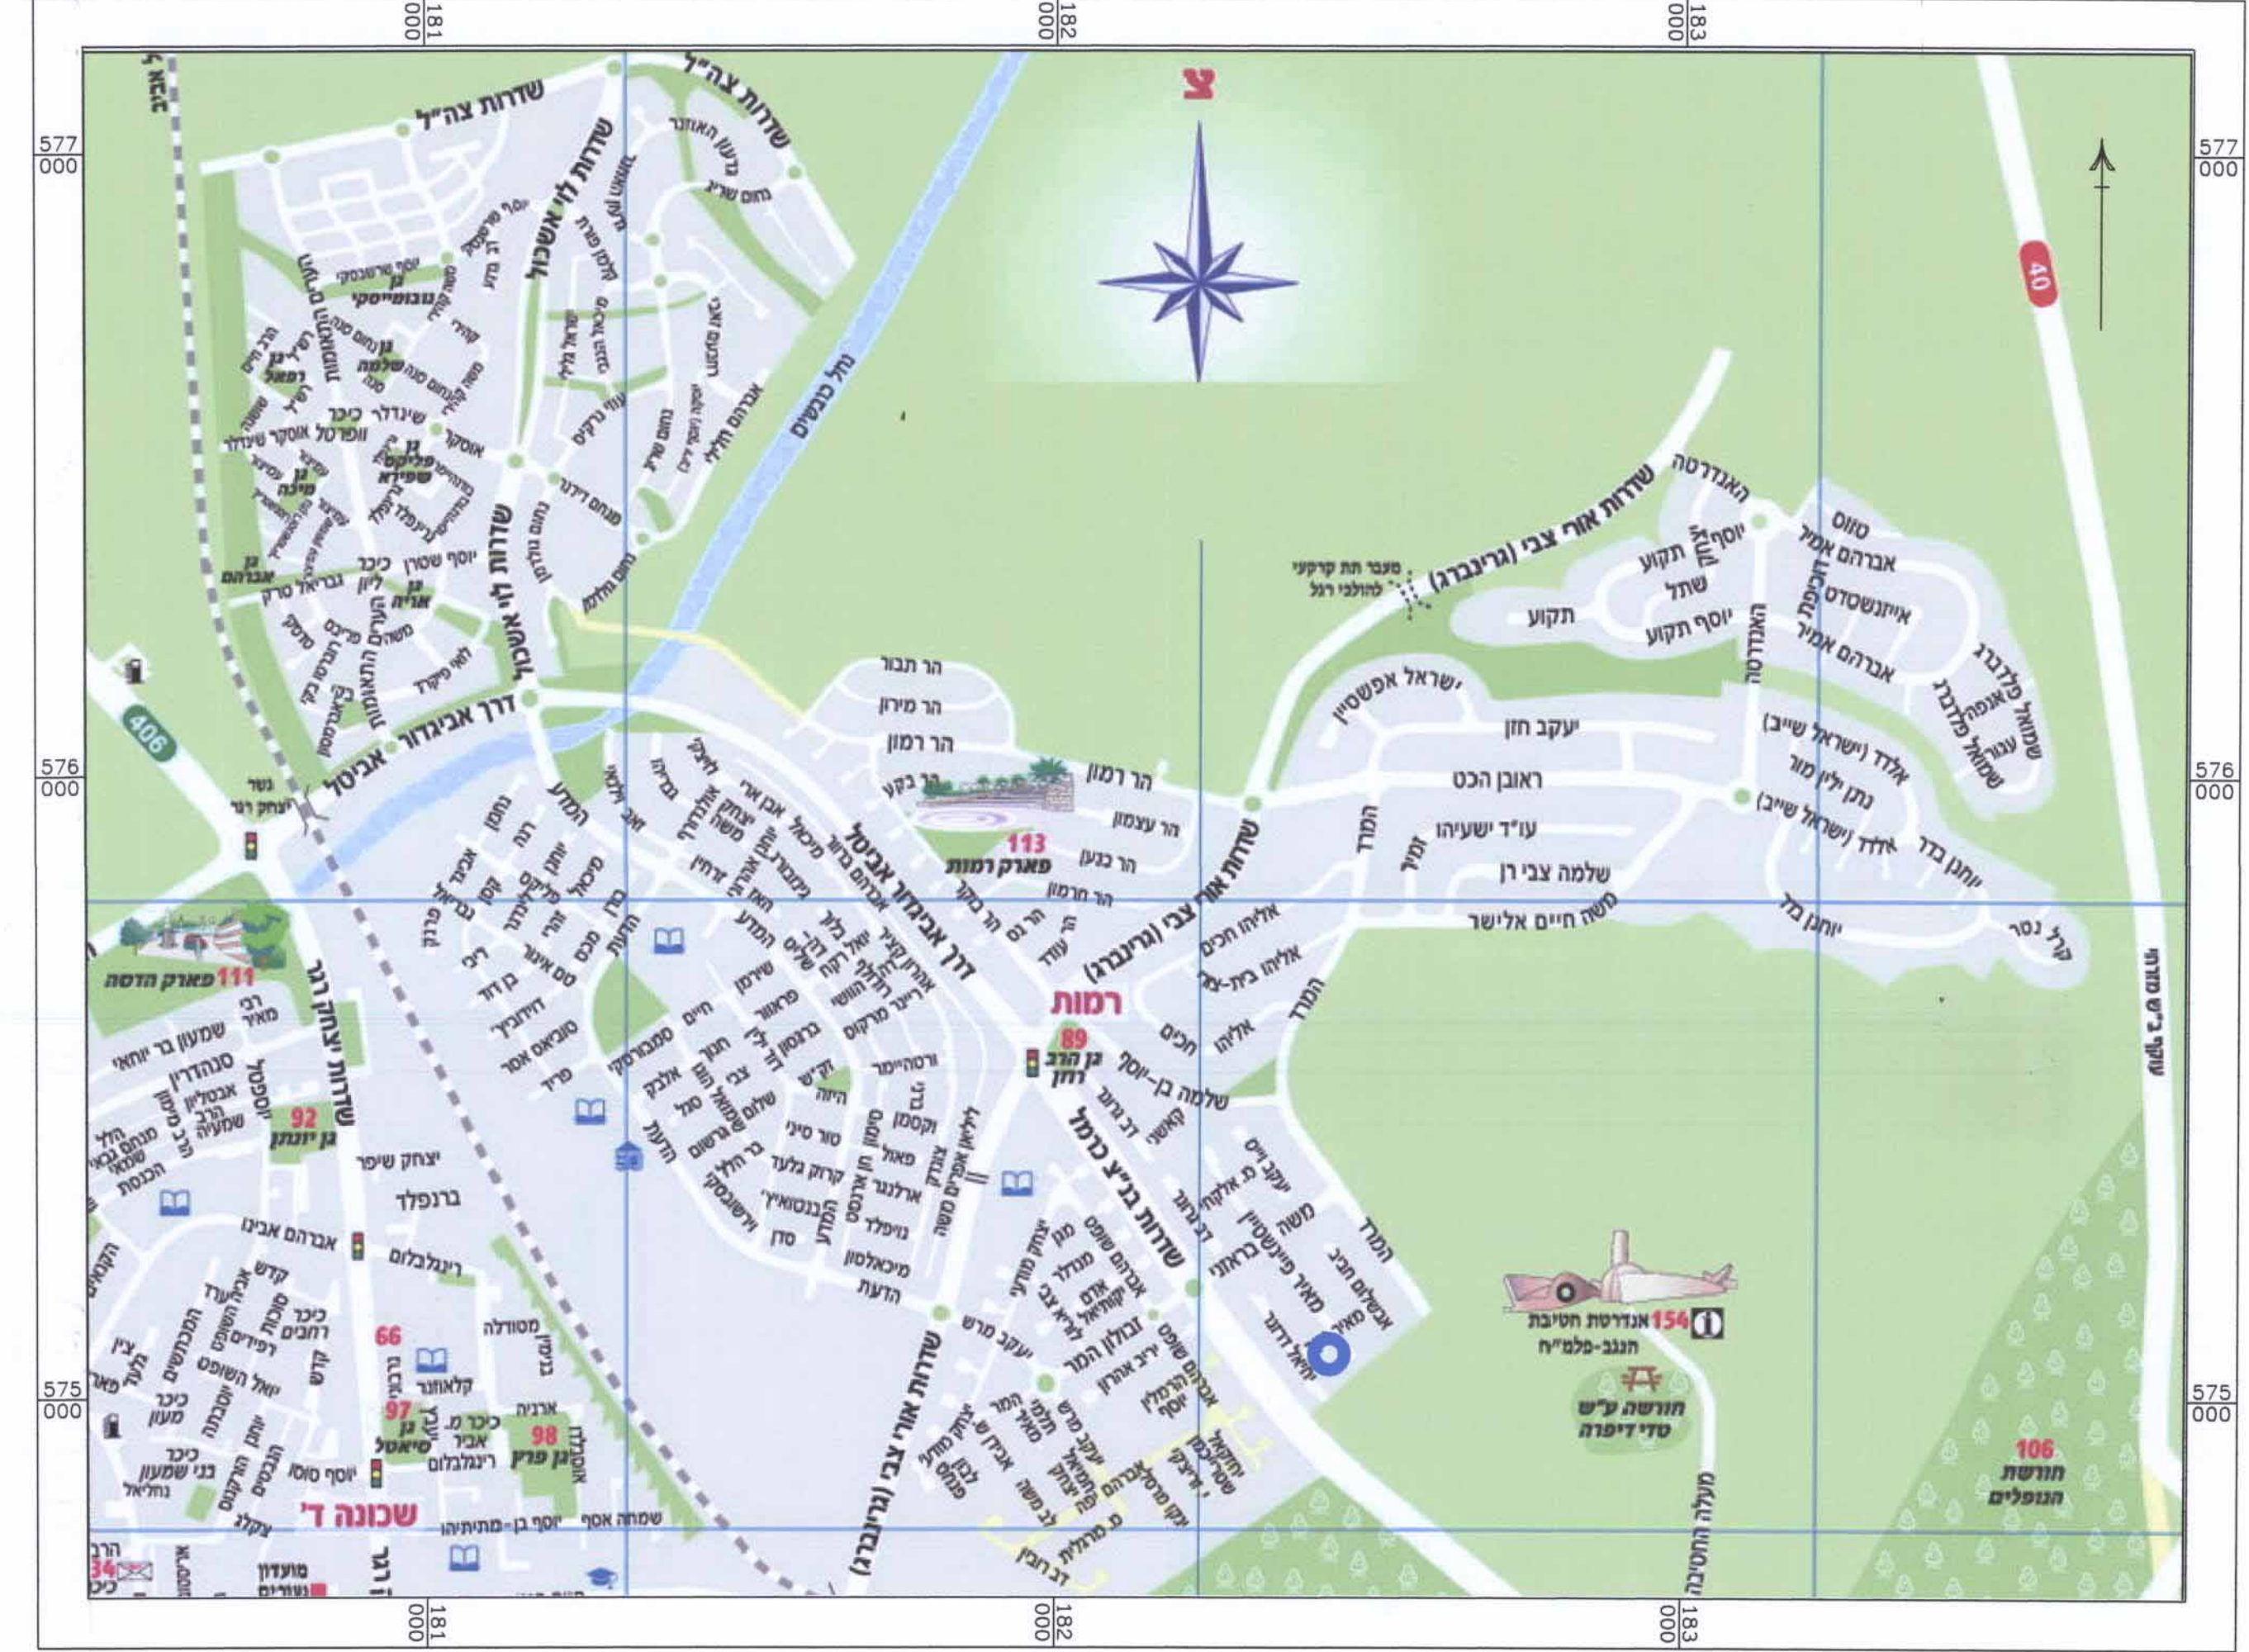

תרשים סביבה קרובה קנ"מ 1:2500



מצב מאושר קנ"מ 1:250

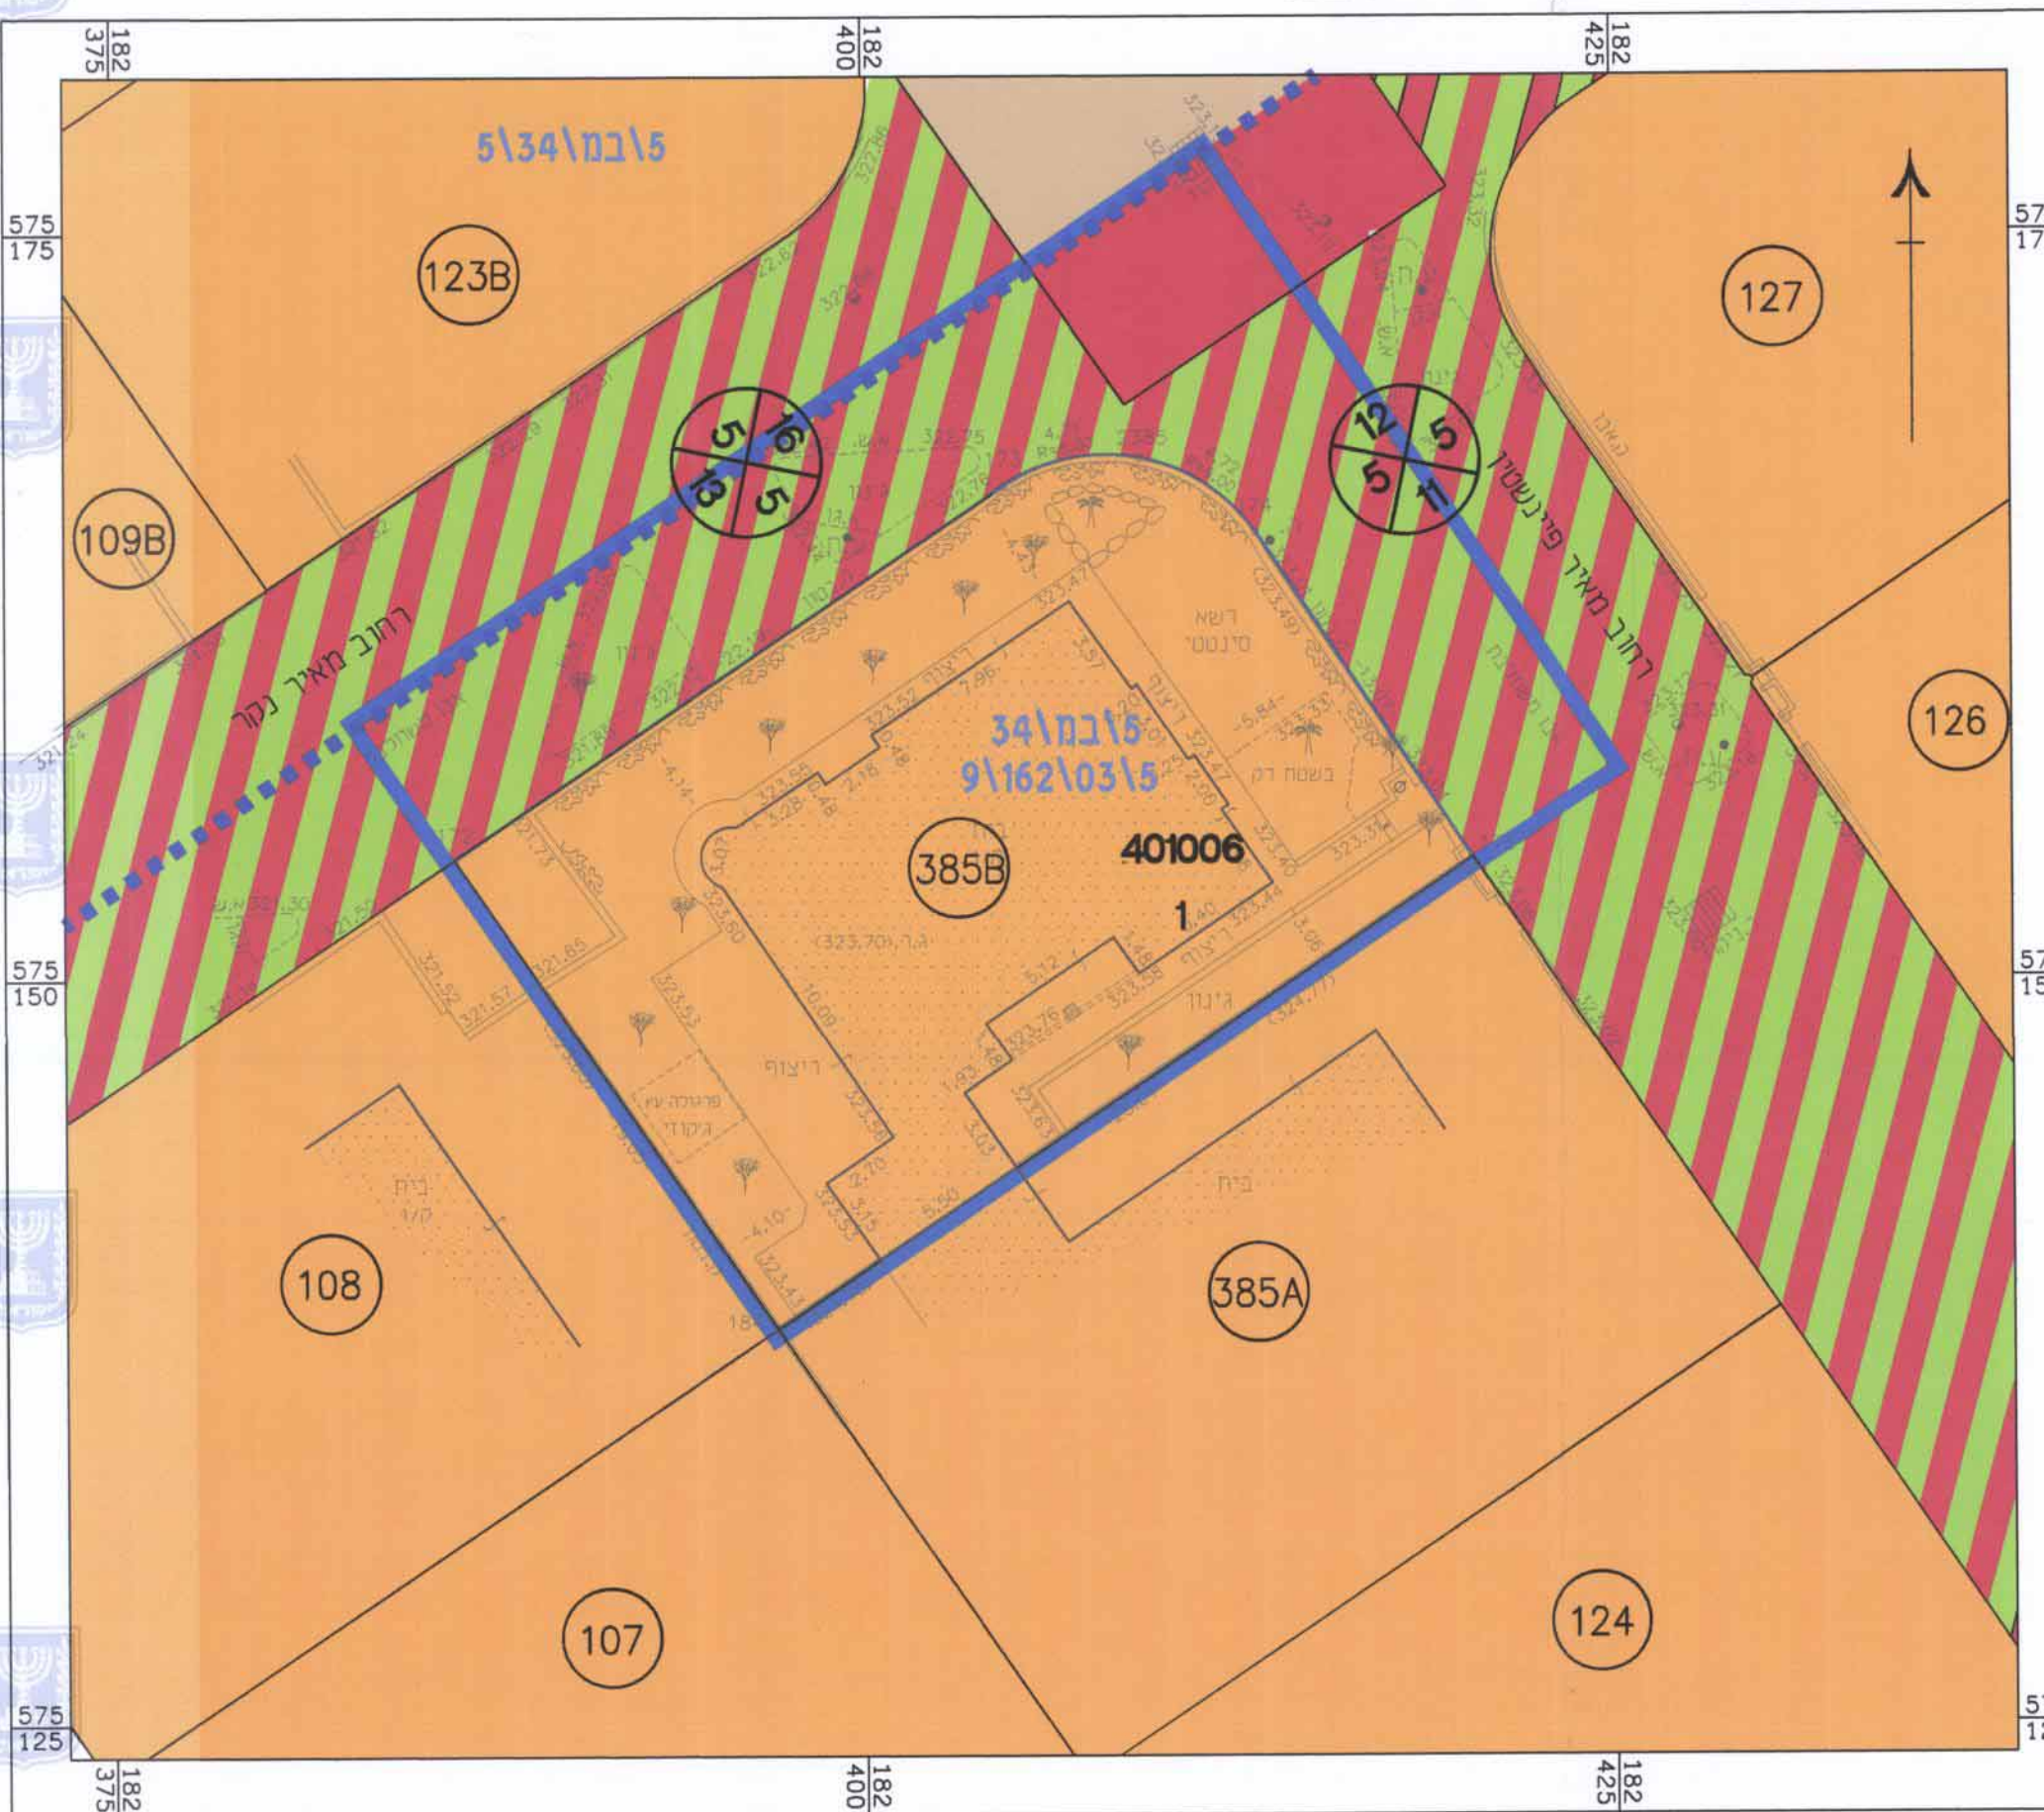

מקרא מצב מאושר

- גבול התכנית
- גבול תכנית מאושרת
- אזור מגורים א
- דרך קיימת או מאושרת
- דרך משולבת
- דרך מוצעת
- מבנה קיים
- מספר מגרש
- מספר הדרך
- קו בניין
- רוחב הדרך
- מס' וגבול חלקה
- מס' גוש

(*) יעודי קרקע שלא לפי מבא"ת 2006