

מ-9323600

חוק התכנון והבנייה, התשכ"ה - 1965	
תכנית מפורטת	
מס' 605-0362491	
שינויים למגורים ברח' מאיר פיינשטיין 5, באר שבע	
תשריט מצב מוצע	גיליון 1 מתוך 1
מחוז	דרום
מרחב תכנון מקומי	באר שבע
רשות מקומית	באר שבע
ישוב	באר שבע
תכנית בסמכות	מקומית
איחוד וחלוקה	ללא איחוד וחלוקה
היתרים או הרשאות	תכנית שמכוחה ניתן להוציא היתרים או הרשאות
מונה תדפיס התשריט	13
מועד הפקה	22/08/2016
שטח התכנית	0.827 דונם
שטח	08:42 קנה מידה
שמות*	
מיש תכנית	שי אלקלעי תאגיד:
עורך ראשי	נטליה ליפובצקי תאגיד: ליפובצקי נטליה - אדריכלים

בעלים	תאגיד: רשות מקרקעי ישראל
חוכר	שי אלקלעי תאגיד:

טבלת גושים וחלקות*			
מספר גוש	כל הגוש	מספרי חלקות בשלמותן	מספרי חלקות בחלקיותן
401006	חלק	1	1

* הרשימה המלאה מפורטת בהוראות התכנית / בהודעה שפורסמה בעיתונות וברשומות

תרשים התמצאות 1:1500



שנת צילום אוויר: 2012/2014
גרסת מערכת 12.2015

מקרא

גבול התכנית	גוש 1234
גבול נוש	מספר הדרך
גבול חלקה	קווי בנין
מספרה	רוחב הדרך

דרך מאושרת
 מגורים א
 קו-בנין
 קו עזר
 מידות


אישורים

ועדה מקומית באר-שבע
אישור תכנית
מס' 605 0362491
ועדה המקומית החנייה
בשייבה מ-11/09/16
עד תום רישוי הבנייה
עברית מאיר-שבע
הממונה על הנחיה

הר"י מצהיר בזאת כי המפה הטופוגרפית/המצבית המהווה רקע לתכנית זו, נערכה על ידי ביום 06.10.2015 והיא הוכנה לפי הוראות נוהל מבא"ת ובהתאם להוראות החוק ולתקנות המודדים שבתוקף. דיוק הקו הכחול והקדסטר: מדידה גרפית

בכרונה בכרונה
מנהל מודד מוסמך
מ. רשעון 1184
תאריך

1184 מספר רישון
26/09/16

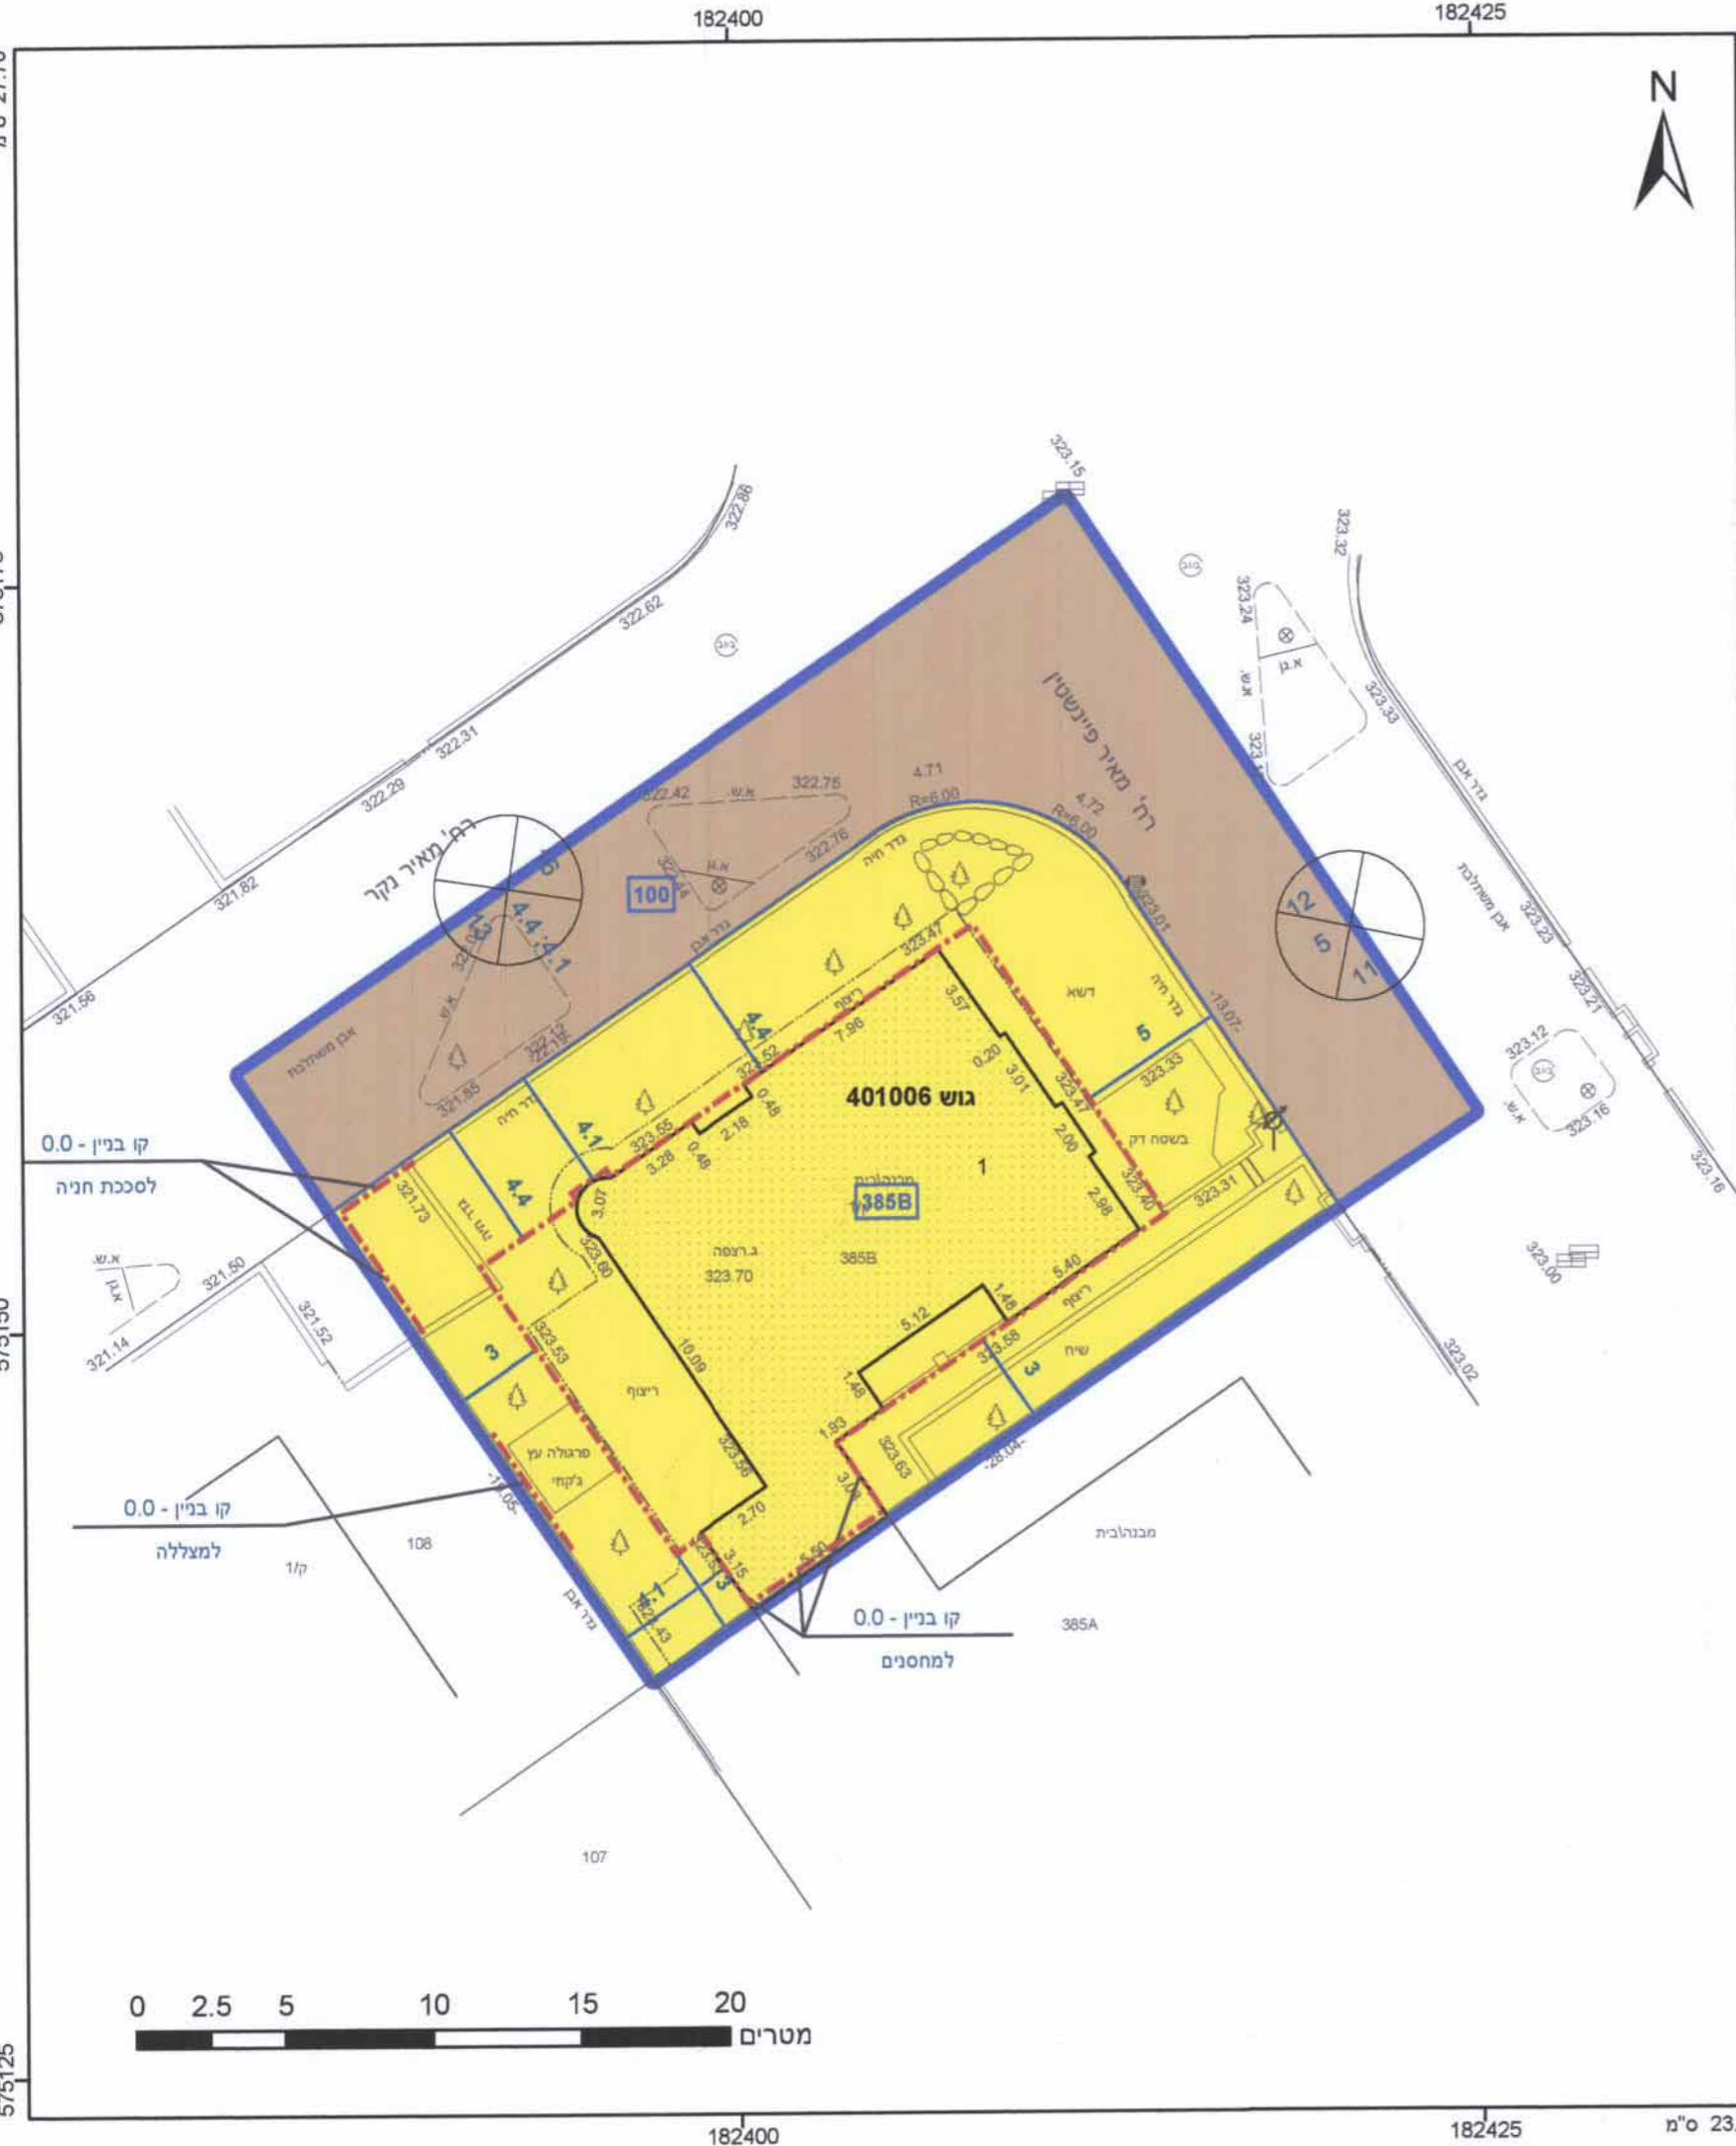

182400 182425 182400 182425 מ"ס 23.2