

6009388 - M

חוק התכנון והבנייה, התשכ"ה - 1965
תכנית מפורטת

מס' 605-0277863
מגורים במגרש מס' 63G
רח' מבצע קדם 12 שכונה
ו' באר שבע

| | |
|-------------------|---|
| תשריט מצב מוצע | גיליון 1 מתוך 1 |
| מחוז | דרום |
| מרחב תכנון מקומי | באר שבע |
| רשות מקומית | באר שבע |
| ישוב | באר שבע |
| תכנית בסמכות | מקומית |
| איחוד וחלוקה | ללא איחוד וחלוקה |
| היתרים או הרשאות | תכנית שמכוחה ניתן להוציא היתרים או הרשאות |
| מונה תדפיס התשריט | 14 |
| מועד הפקדה | 03/06/2016 |
| שטח התכנית | 0.618 דונם |
| קנה מידה | 1:250 |
| מועד הפקדה | 01:36 |

שמות*

| | |
|------------|-------------|
| מגיש תכנית | ניסים אוחנה |
| עורך ראשי | רינה יוגדר |

תאריך: 03/06/2016
מספר תכנית: 605-0277863
מספר רישון: 45675

בבעלות מדינה

| | |
|------|--------------------------|
| חוכר | תאגיד: רשות מקרקעי ישראל |
| חוכר | ניסים אוחנה |
| חוכר | בלה ברגינסקי |
| חוכר | דמיטרי ברגינסקי |
| חוכר | דורית צבעון |
| חוכר | צחי צבעון |

טבלת גושים וחלקות*



| מספר גוש | כל הגוש | חלק | מספר חלקות בחלקות |
|----------|---------|-----|-------------------|
| 38108 | 40 | חלק | 1 |

* הרשימה המלאה מפורטת בהוראות התכנית / בהודעה שפורסמה בעיתונות וברשומות

תרשים התמצאות 1:1500



שנת צילום אוויר: 2012/2014
גודל מערכת: 12.2015

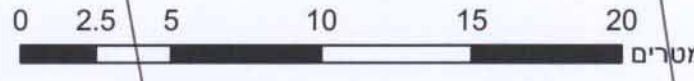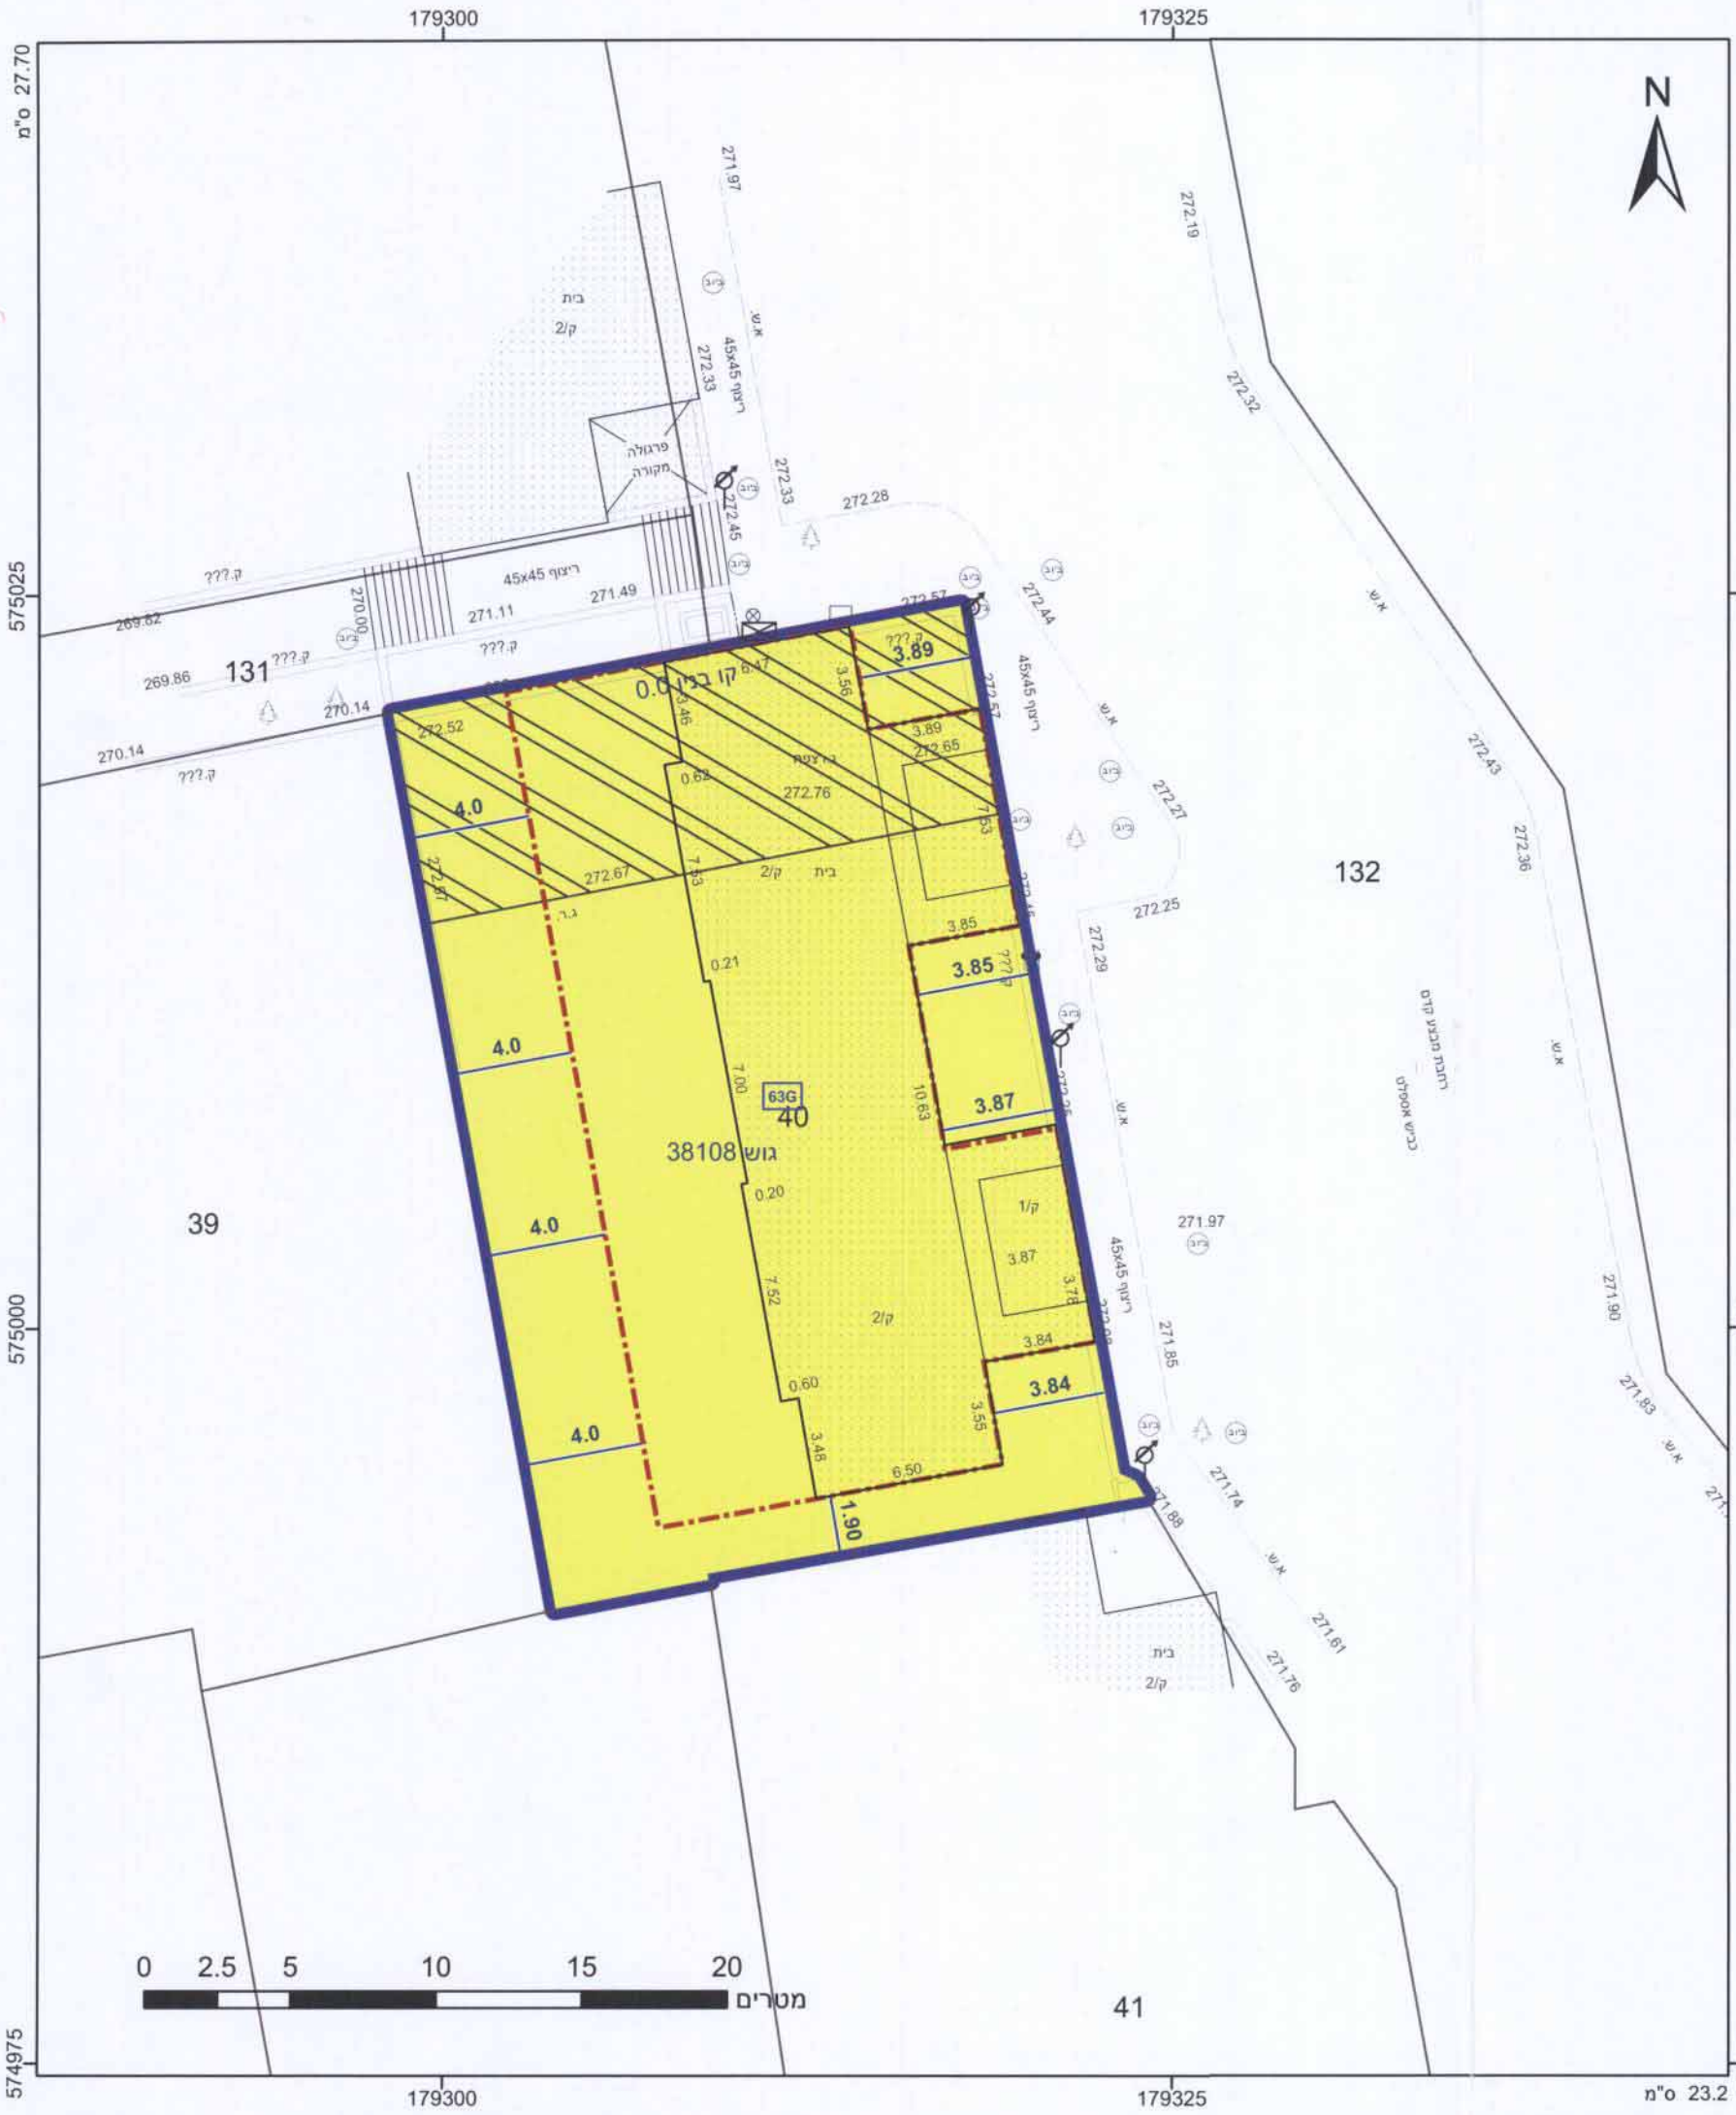

מקרא

| | |
|------------------|----------|
| גבול התכנית | גוש 1234 |
| גבול גוש ומספרו | 5 |
| גבול חלקה ומספרה | |

מגורים א

הנחיות מיוחדות

קו-בנין

מידות

אישורים

טל אל-על
סגן ומיימ ראש העיר
עיריית באר-שבע
9.1.17

ועדה נוקדמית באר-שבע
605-0277863
ועדה המקומית החליטה לאשר את התכנית
בישיבה ני 2016/015 מיום 09.11.16

הריני מצהיר בזאת כי המפה הטופוגרפית/המצבית המהווה רקע לתכנית זו, נערכה על ידי ביום 27.03.2016 והיא הוכנה לפי הוראות נוהל מב"ת ובהתאם להוראות החוק ולתקנות המודדים לתוקף. דיוק הקו הכחול והקדסטר: מדידה גרפית בכר"ה רמ' שם המודד: חתומה

מ. רשיון
תאריך: 03/01/17