

מס' תכנית - 652-0377119
 חוק התכנון והבנייה, תשכ"ח - 1965
 אישור תכנית מס' 172
 מס' תכנית - 2/330/037
 מיום 18/4/13


אישור תכנית
 פורטמה בילקוט פרסומים
 מיום 18/4/13

לשכת התכנון והבנייה
 מחוז דרום
 03-40-237

מאושרת

חוק התכנון והבנייה, התשכ"ח - 1965
 משרד הפנים - מחוז דרום
 הוועדה המחוזית החליטה ביום 07/08/2016
 להפקיד את התכנית

מצב מאושר ק.מ. 1:250

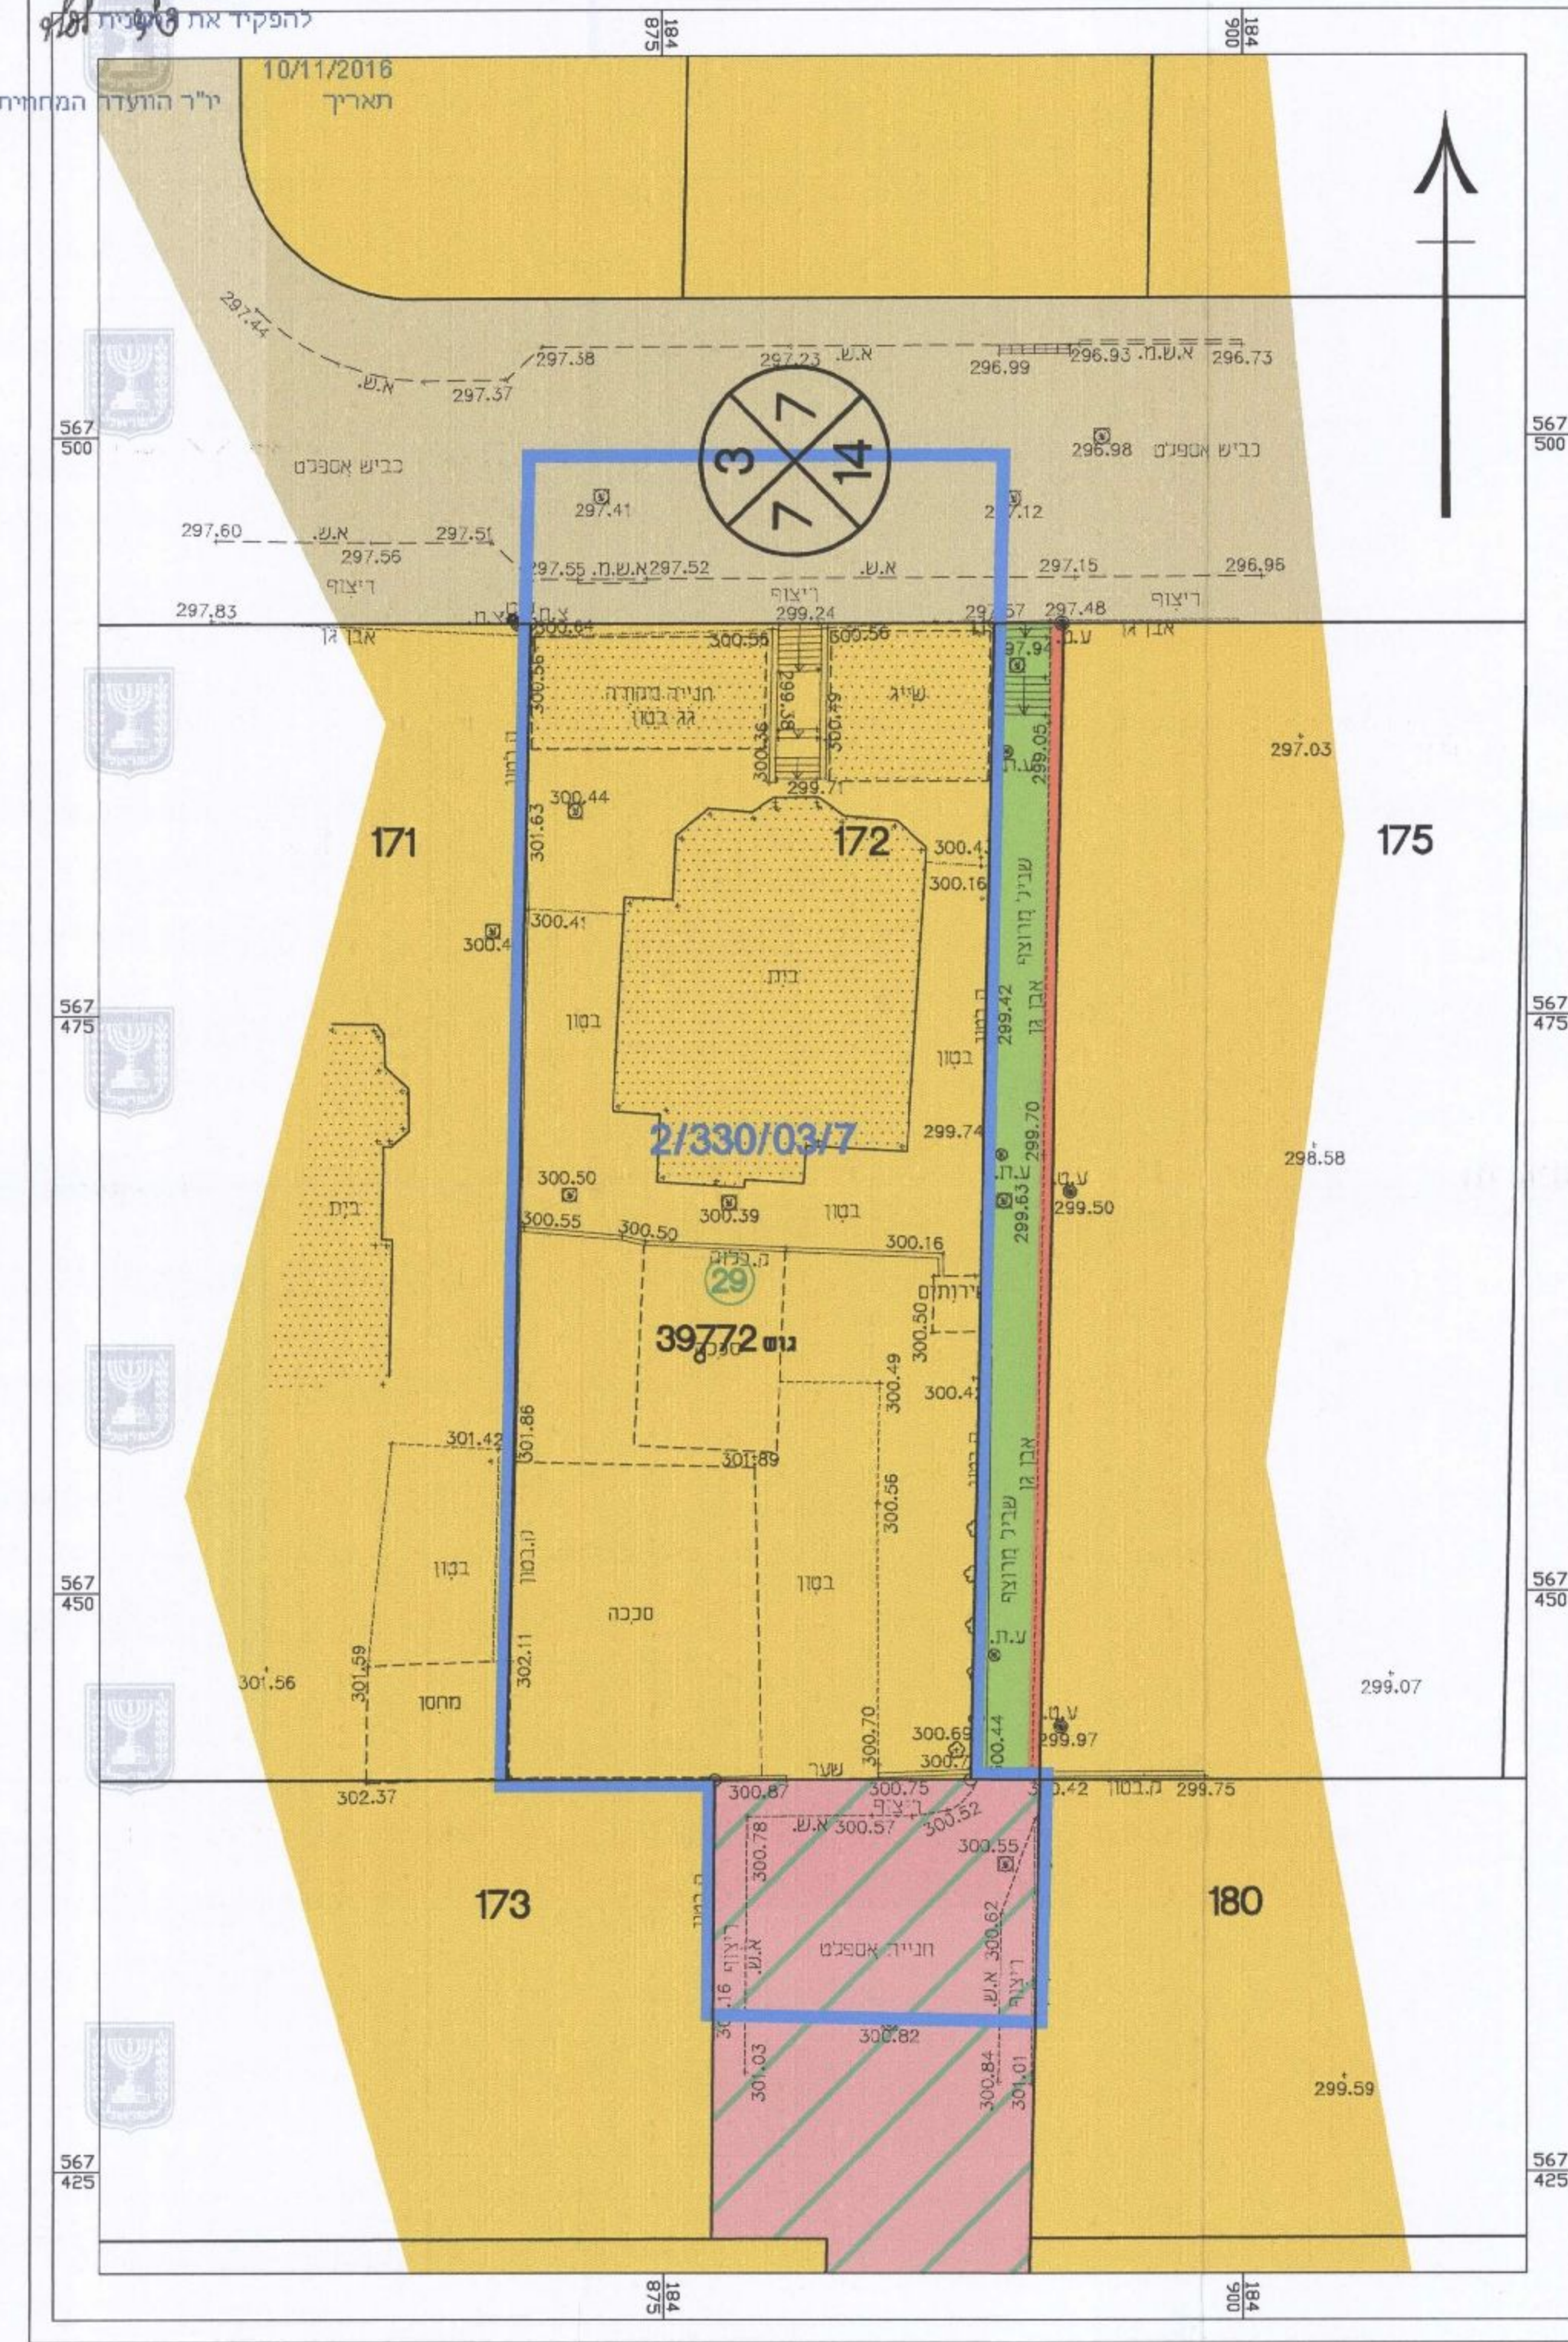


מקרא


- גבול תכנית
- אזור מגורים א'
- שביל ציבורי
- דרך מאושרת
- דרך משולבת
- מספר מגרש 172
- מספר חלקה 29
- מבנה קיים
- מס' הדרך קו בנין רוחב הדרך

(*) - יעוד קרקע אינו לפי מבא"ת


תרשים הסביבה לפי תכ" 2/330\037 ק.מ. 1:2500

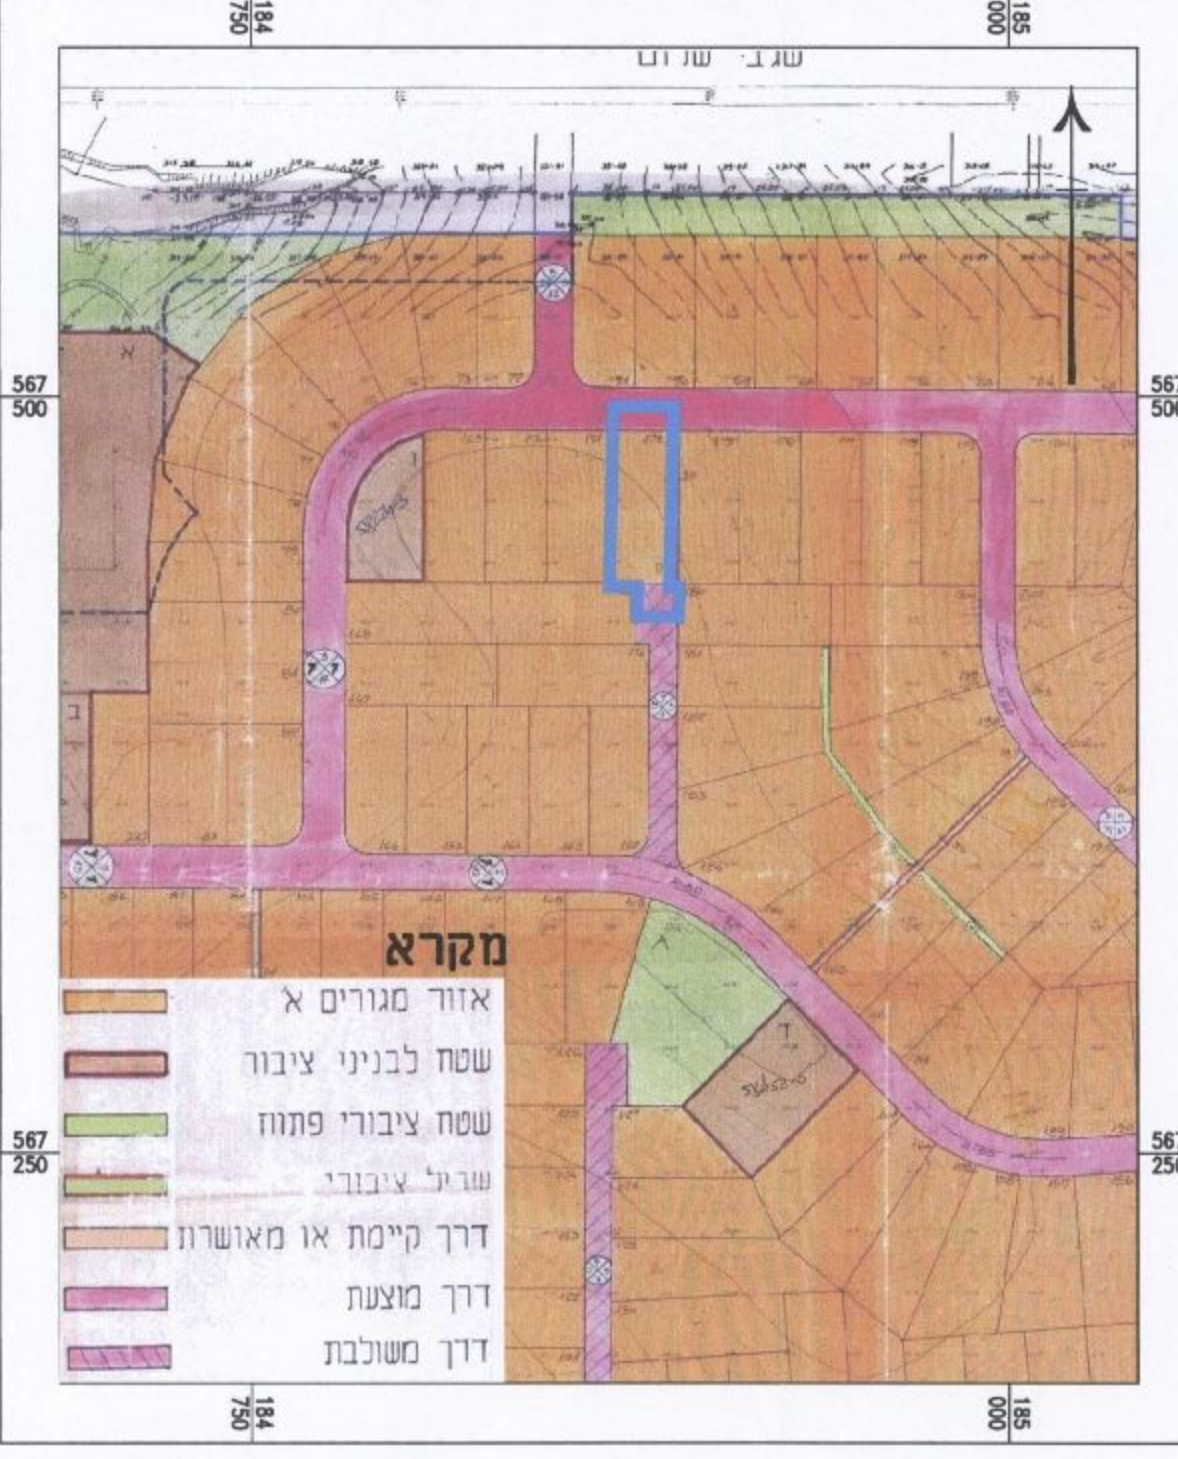

תרשים הסביבה הקרובה ק.מ. 1:5000

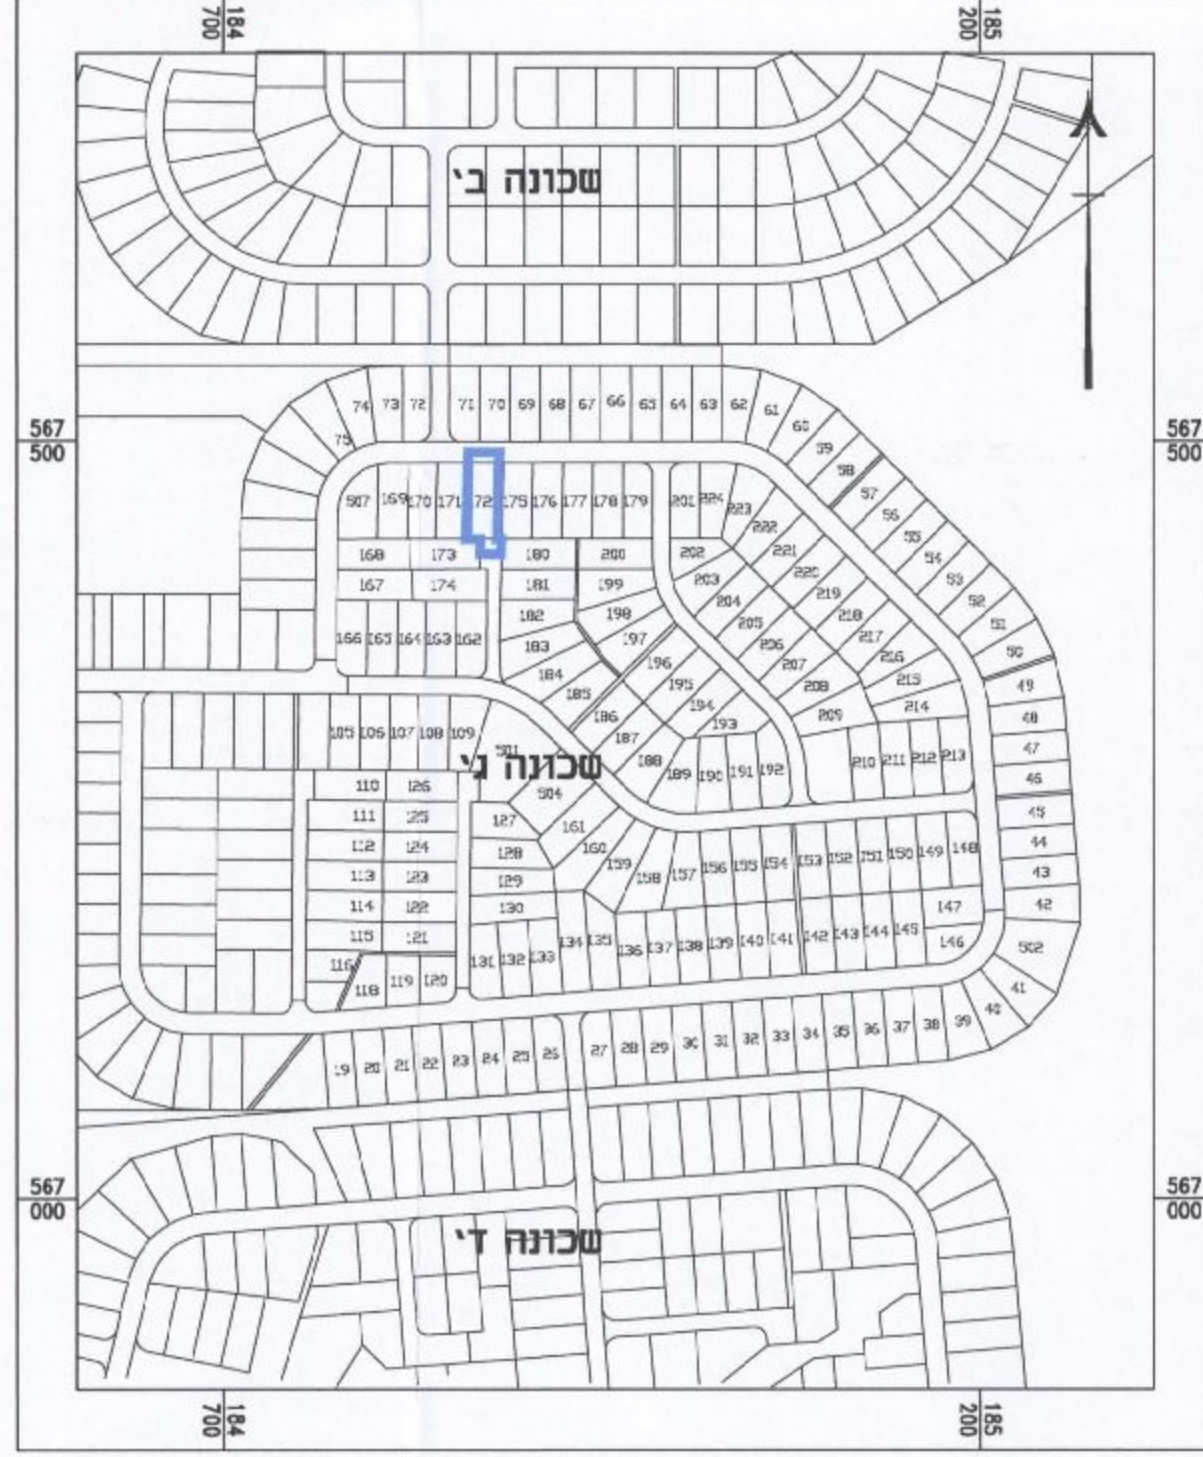

תרשים התמצאות כללית ק.מ. 1:25,000

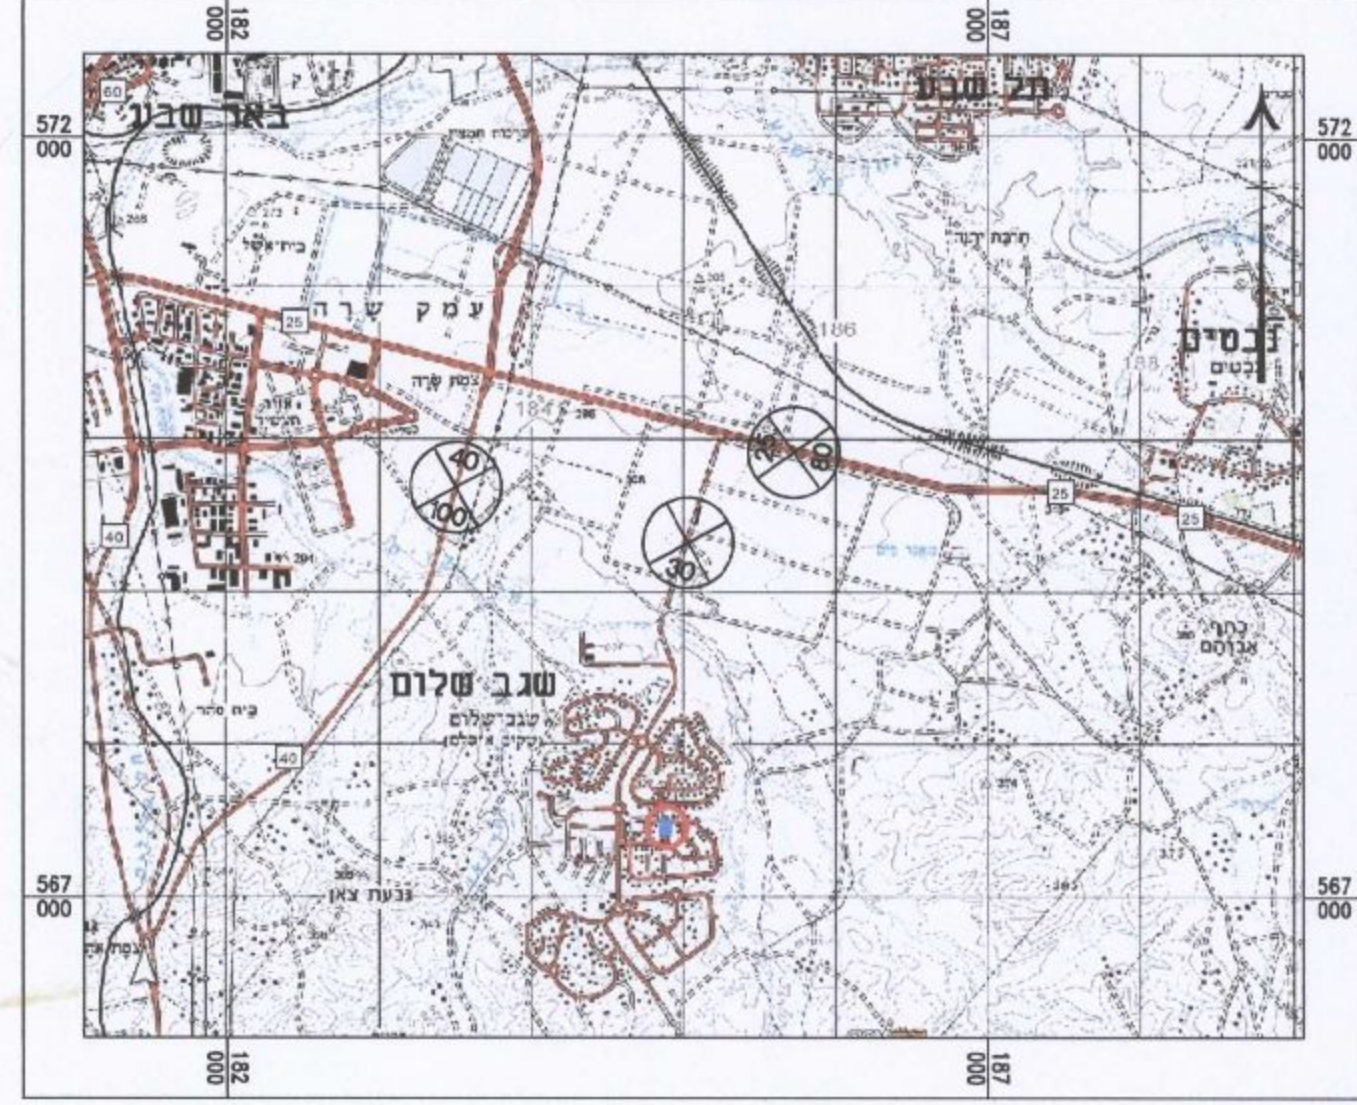

חוק התכנון והבנייה, התשכ"ח - 1965
 תכנית מפורטת

מס' 652-0377119

**מגרש 172 שכי גי
 שגב שלום**

מצב מאושר גליון 1 מתוך 1

שם תוספת	קצ"מ
מצב מאושר ותשימי טביבה	1:250
תאריך	30.11.15

שמות וחתומות:	עורך התוכנית
מס' יוזם אבו ניבר - אדריכל ותכנון ערים	רשיון מס' 104941
מס' תשימי 104941	שם: אל תודוסון