

602-0213124 - M

חוק התכנון והבנייה, התשכ"ה - 1965
תכנית מפורטת

מס' 602-0213124

מגרש 372 שחמון רובע 6 אילת

תשריט מצב מוצע		גיליון 1 מתוך 1
מחוז	דרום	
מרחב תכנון מקומי	אילת	
רשות מקומית	אילת	
ישוב	אילת	
תכנית בסמכות	מחוזית	
איחוד וחלוקה	ללא איחוד וחלוקה	
היתרים או הרשאות	תכנית שמכוחה ניתן להוציא היתרים או הרשאות	
מונה תדפיס התשריט	6	
מועד הפקדה	01/11/2016	13:49
שטח התכנית	0.527 דונם	קנה מידה 1:250

שמות*

מגיש תכנית	דוד שטרית תאגיד:
עורך ראשי	דוד שטרית תאגיד: א.כ.א.ד.ר.כ.ל.מ. (בע"מ)

בעלים	תאגיד: רשות מקרקעי ישראל
חונק	דוד שטרית תאגיד:

טבלת גושים וחלקות*

מספר גוש	חלק	כל הגוש	מספרי חלקות בשלמותן	מספרי חלקות בחלקיותן
40128	חלק	6		
40129	חלק			184

* הרשימה המלאה מפורטת בהוראות התכנית / בהודעה שפורסמה בעיתונות וברשומות

תרשים התמצאות 1:1500



שנת צילום אוויר: 2012/2014
גרסת מערכת 12.2015

מקרא

גבול התכנית	גוש 1234
גבול גוש	5
גבול חלקה	
גבול חלקה ומספרה	

דרך מאושרת	—
מגורים א	—
קו-בנין	---
קו בנין עילי	----
מידות	—


לשכת התכנון המחוזית
מחוז דרום
09-05-2017
נתקבל

מינהל התכנון - מחוז דרום
חוק התכנון והבנייה, תשכ"ה - 1965
602-0213124
אישור תכנית מס' 372
התכנית מאושרת מכוח סעיף 108 (ג) לחוק
כיום
התכנית לא נקבעה טעונה אישור שר
התכנית נקבעה טעונה אישור שר
מנהל מינהל התכנון
יו"ר הוועדה המחוזית

אישורים

חוק התכנון והבניה, התשכ"ה - 1965
משרד הפנים - מחוז דרום
הוועדה המחוזית החליטה ביום:
07/08/2016
להפקיד את התכנית
11/12/2016
תאריך
יו"ר הוועדה המחוזית

הריני מצהיר בזאת כי המפה הטופוגרפית/המצבית המהווה רקע לתכנית זו, נערכה על ידי ביום 28/02/2016 והיא הוכנה לפי הוראות נוהל מבא"ת ובהתאם להוראות החוק ולתקנות המודדים שבתוקף. דיוק הקו הכחול והקדסטר: מדידה גרפית אלובנות
אלון בן-שמעון
מנכ"ל משרד המבחן
חתימה
839 מספר רשיון
30/04/2017 תאריך

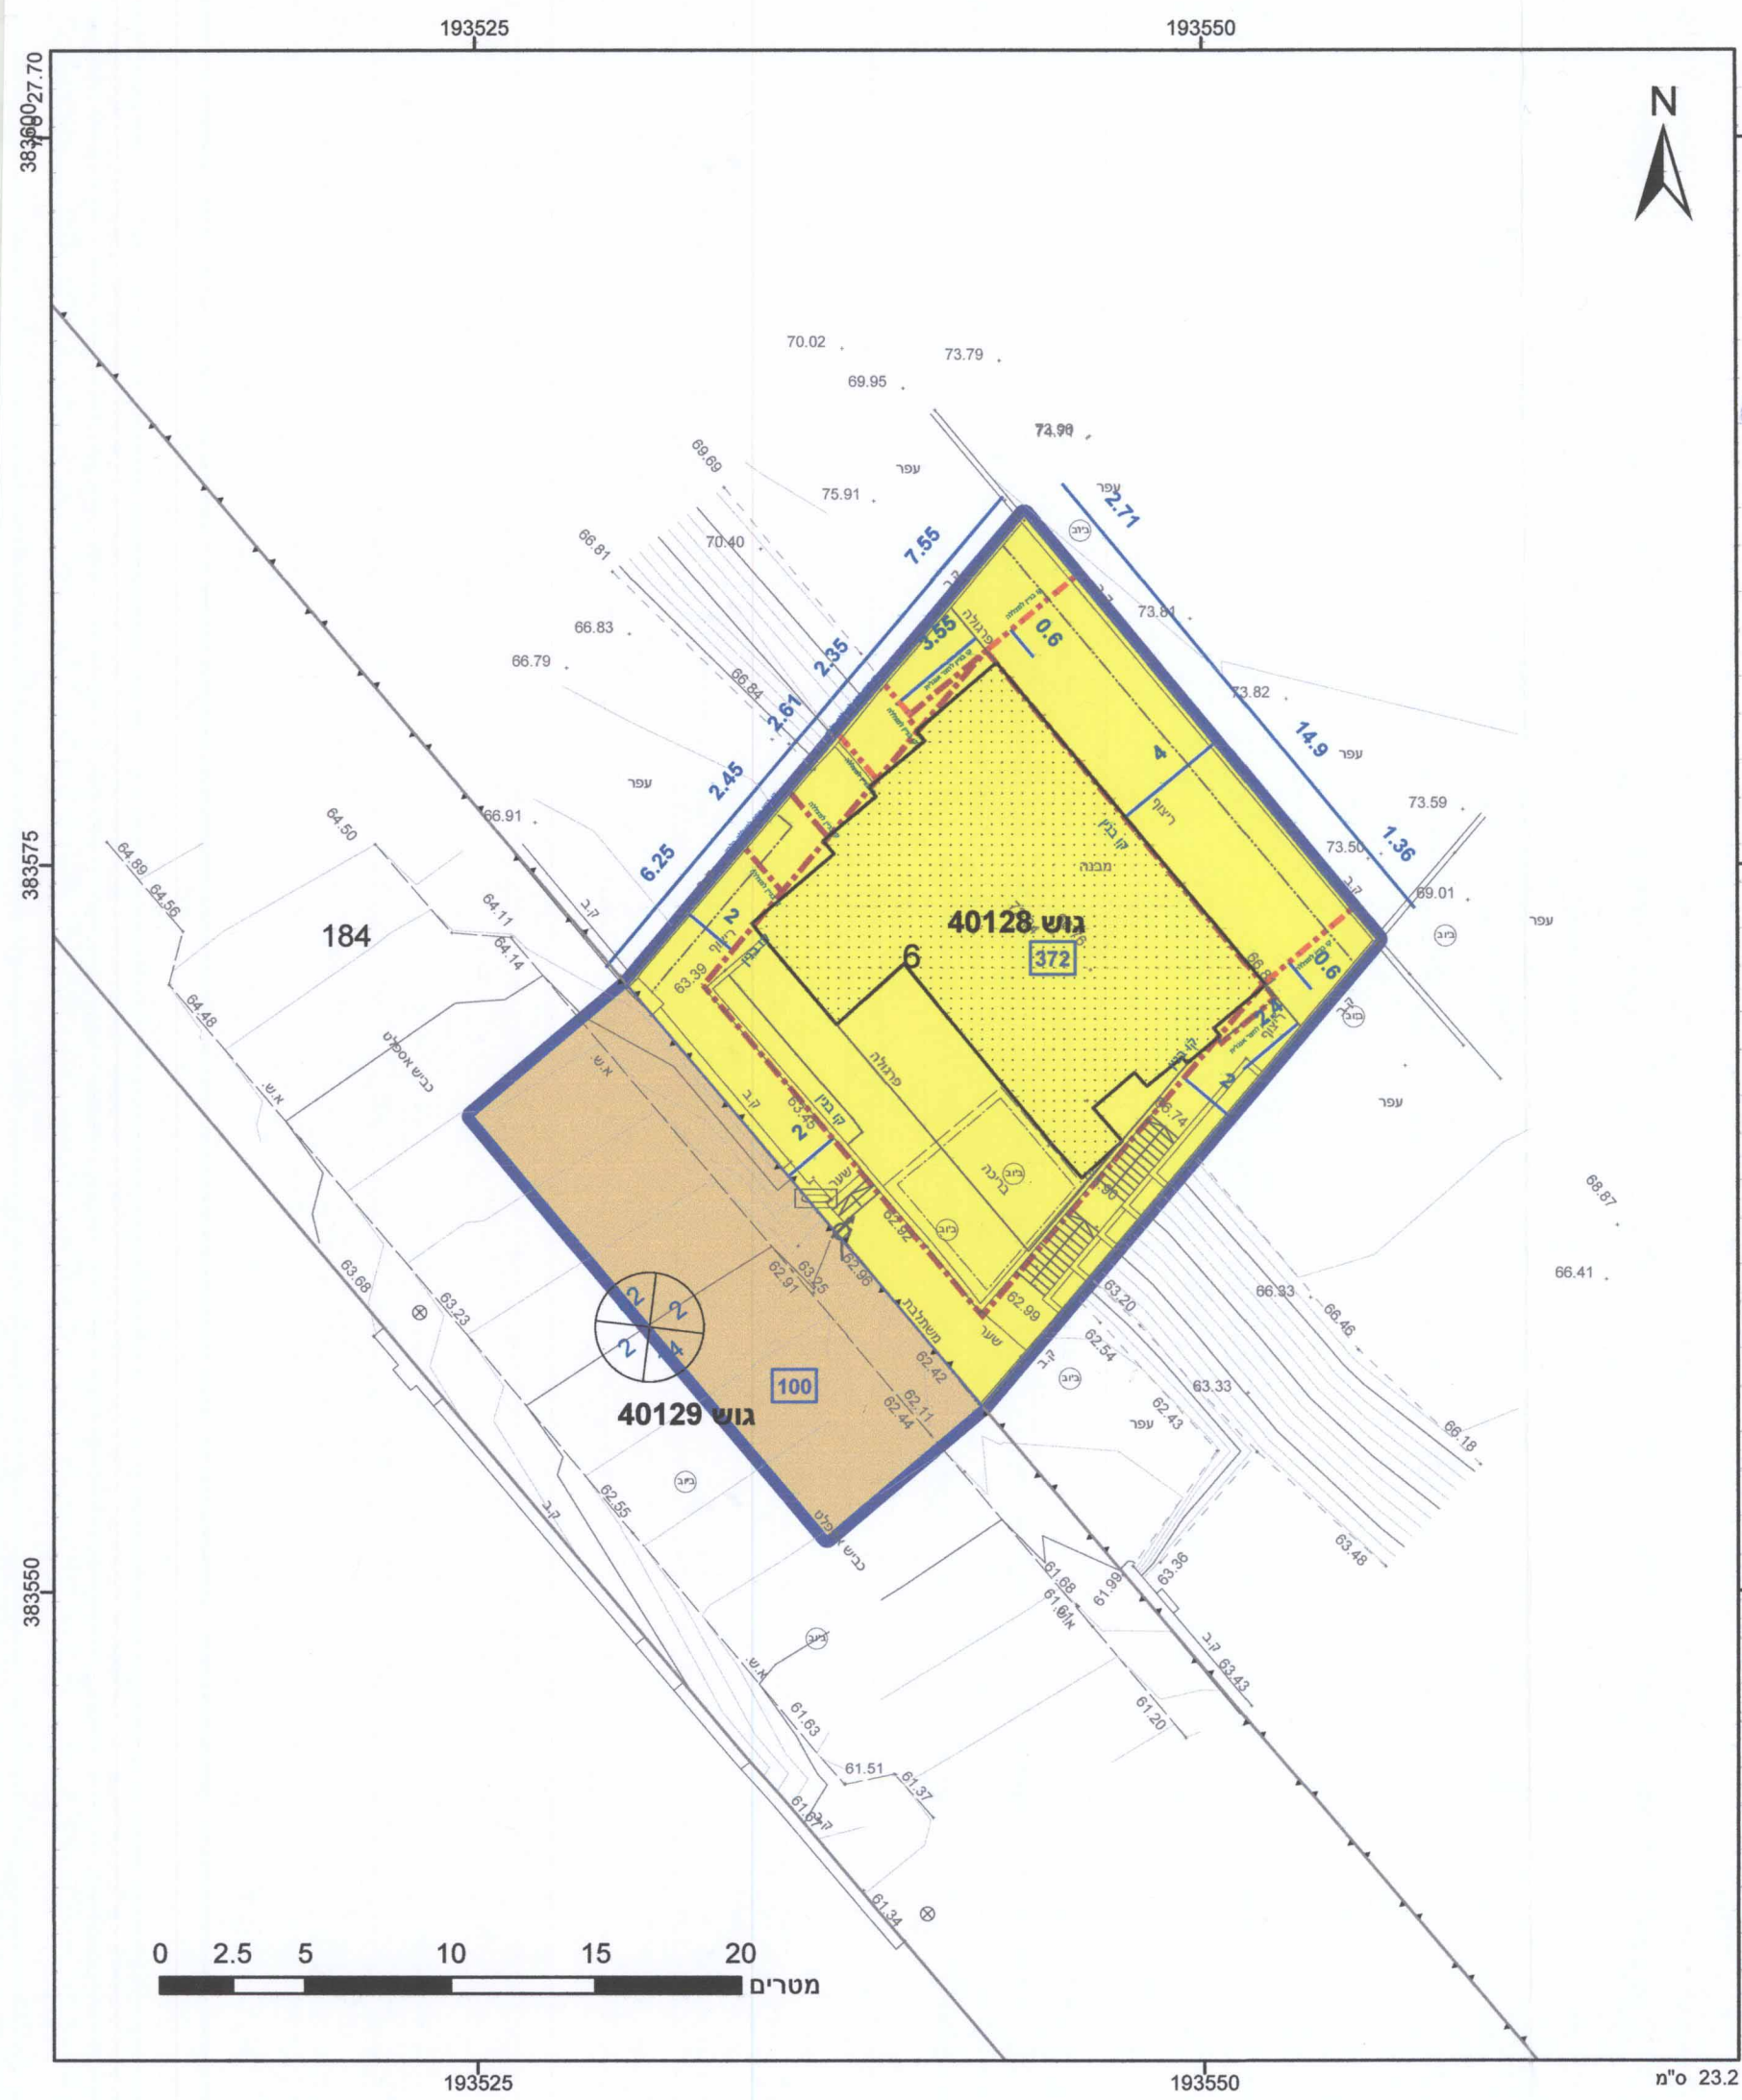

m"o 23.2