


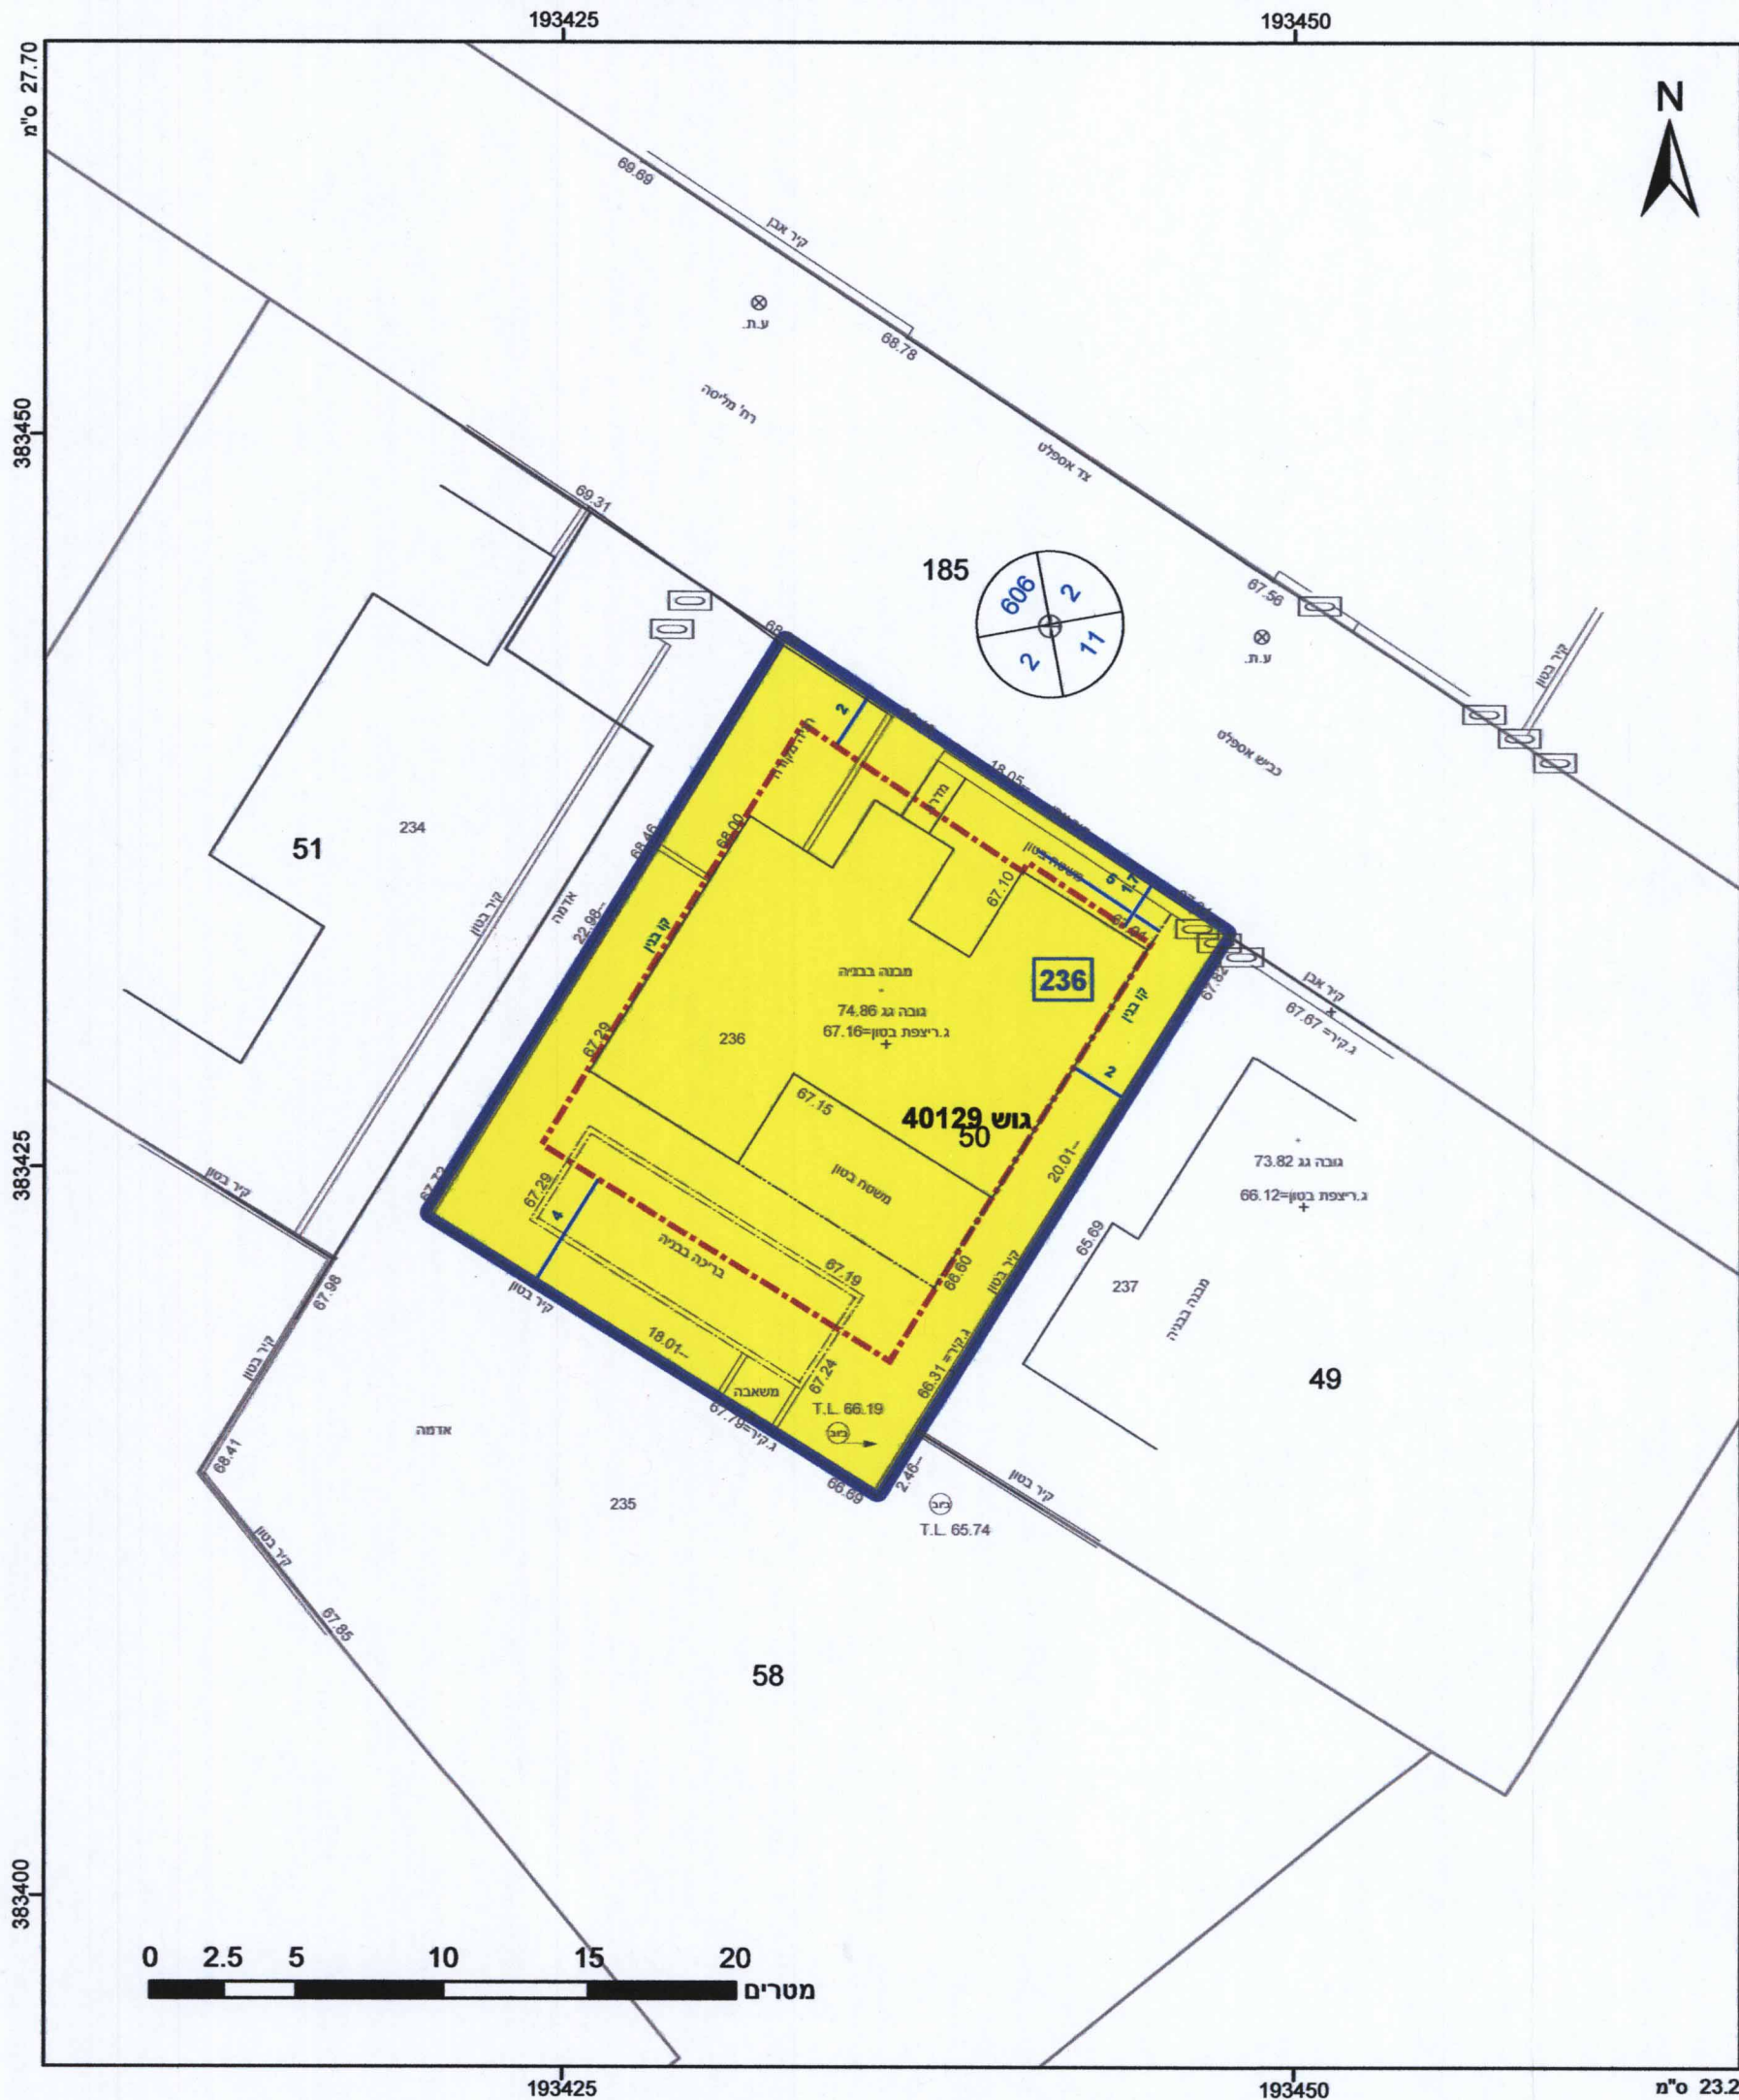

מקרא

תא שטח מספר 1
מספר הדרך 2
קו-בנין 3
רחוב הדרך 4

גבול התכנית 1234
גבול גוש 5
מספר חלקה 5
מספרה 5

מגורים א

קו-בנין

מידות

26-01-2017

תכנון

אישורים

הועדה המקומית לתכנון ולבניה אילת
אישור תוכנית מס' 602-0308106
הועדה המקומית החליטה לאשר את התוכנית בשיעור מס' 15.41.6
ביום 15.4.16
יו"ר הועדה
מהנדס הועדה

הודעה על אישור תוכנית מס' 602-0308106
תוכנית בעיתון
ביום
בעיתון מקומי ביום

הריני מצהיר בזאת כי המפה הטופוגרפית/המצבית המהווה רקע לתכנית זו, מעריכה על ידי ביום 12.03.2015, וכאן הוכנה לפי הוראות נוהל מב"ת ובהתאם להוראות החוק ולתקנות המועצה שבתוקף. דיוק הקו הכחול והקדסטר קו כחול (בלבד) ורק את אלו.

902 מספר רישון
22.01.17
תאריך

602-0308106

חוק התכנון והבניה, התשכ"ה - 1965
תכנית מפורטת

מגרש 236 רובע 6 אילת,
מבנה צמוד קרקע

תשריט מצב מוצע גיליון 1 מתוך 1

מחוז	דרום
מרחב תכנון מקומי	אילת
רשות מקומית	אילת
ישוב	אילת
תכנית בסמכות	מקומית
איחוד וחלוקה	ללא איחוד וחלוקה
היתרים או הרשאות	תכנית שמטרתה ביקור להוציא היתרים או הרשאות
מונה תדפיס התשריט	6
מועד הפקדה	07/03/2016
מהדורה	1
שלב	מילוי תנאים להפקדה
שטח התכנית	0.41 דונם
קנה מידה	1:250

שמות*

מגיש תכנית: ישראל ביטון
תאריך: 8376
מ"ר: 4977
88000

בבעלות מדינה
חוכר: ישראל ביטון
תאריך: 8376

טבלת גושים וחלקות*

מספר גוש	חלק	כל הגוש	מספר חלקות בשלמותן	מספר חלקות בחלקותן
40129	חלק	50		

* הרשימה המלאה מפורטת בהוראות התכנית / בהודעה שפורסמה בעיתונות ובשרשומות

תרשים התמצאות 1:1500

שנת צילום אוויר: 2012/2014
גרסת מערכת: 12.2015