

**מצב מאושר לתכנית מס' 602-0211409
 מגרש 158 שכונת שחמון 4, אילת.**

שם:	א"ל קונסט אדריכלים	חתימה:	א"ל זוגאטי - מ.ר. 63782
ת.ד.:	4077 אילת	טל.:	08-6370861
דוא"ל:	eyalarch@gmail.com	פיקוד:	08-6340269


קני"מ 1:250

**תרשים סביבה
 קנה מידה 1 : 5000**



**מקרא
 מצב מאושר**

- גבול התכנית
- אזור מגורים א'
- דרך מאושרת
- בנין קיים
- קו בנין
- קו מגרש
- 158 מס' מגרש
- מס' חלקה
- 40083 גוש
- מספר הדרך
- קו בניין
- רוחב הדרך

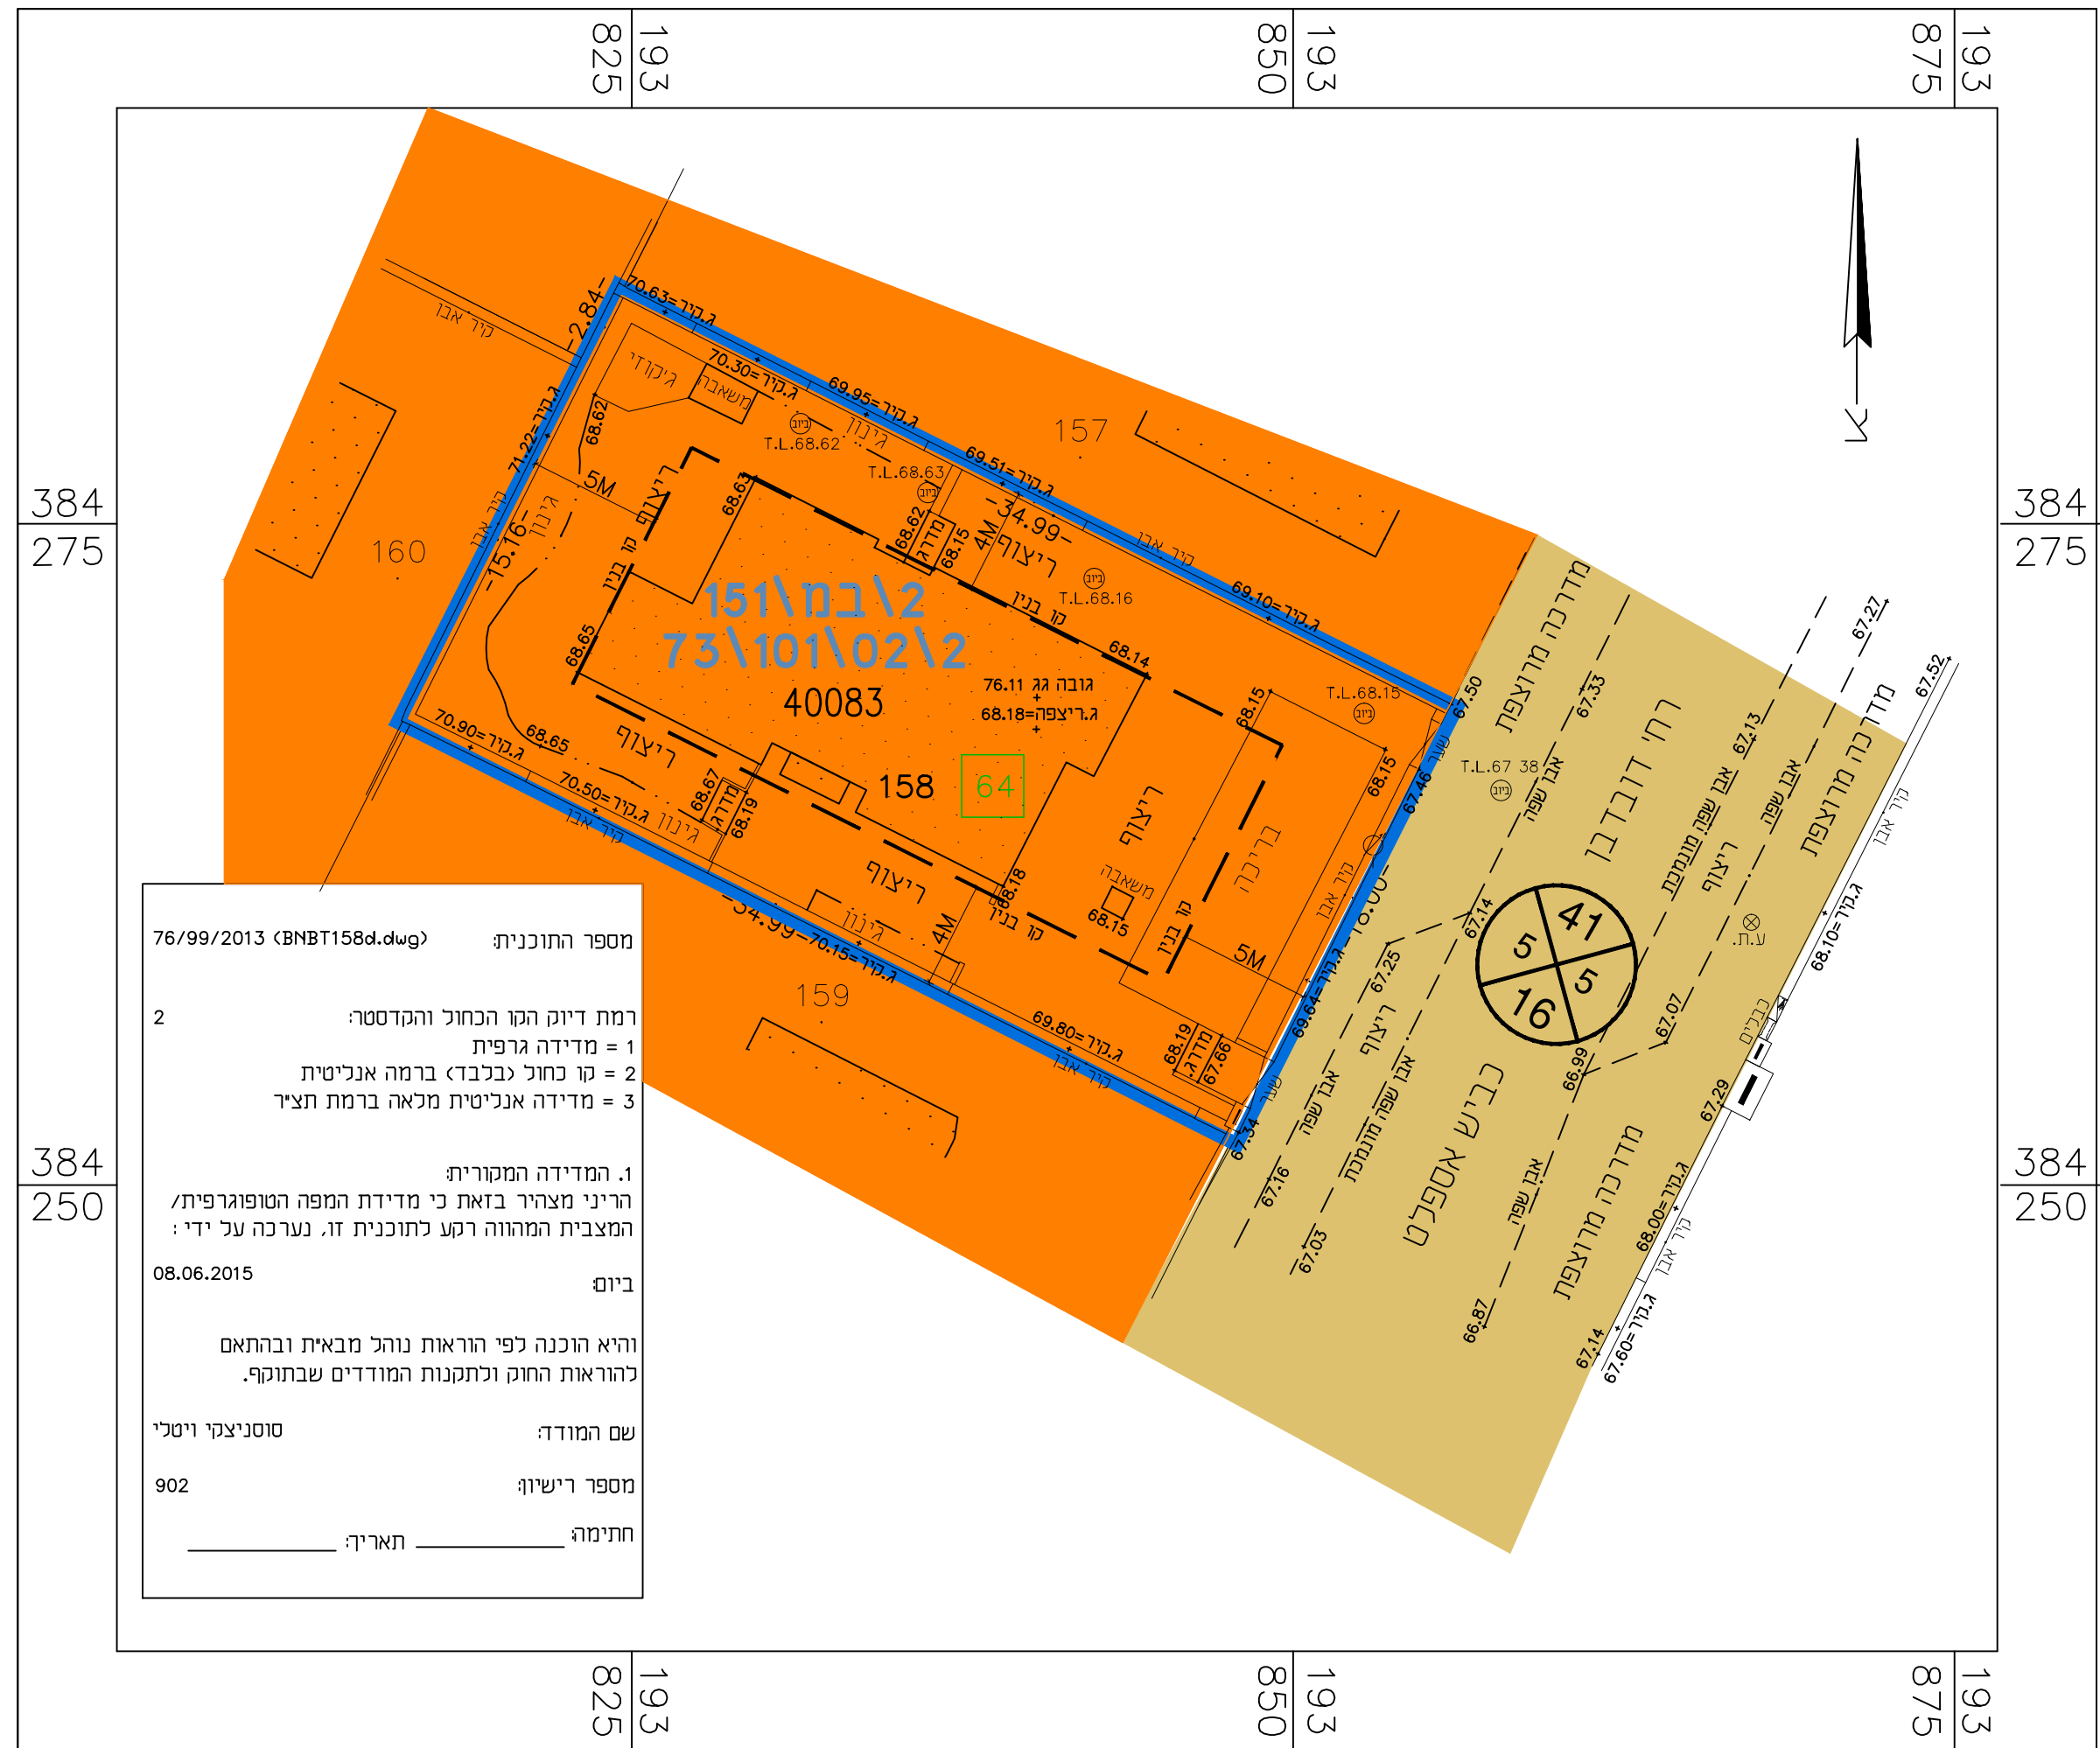

מספר התוכנית: 76/99/2013 (BNBT158d.dwg)

רמת דיוק הקו הכחול והקדסטר:
 1 = ממדידה גרפית
 2 = קו כחול (בלבד) ברמה אנליטית
 3 = ממדידה אנליטית מכאה ברמת תציר

1. המדידה המקורית:
 הריני מצהיר בזאת כי ממידת המפה הטופוגרפית/
 המצבית המהווה רקע לתוכנית זו, נערכה על ידי:
 ביום 08.06.2015

והיא הוכנה לפי הוראות נוהל מבאית ובהתאם
 להוראות החוק ולתקנות המודדים שבתוקף.

שם המודד: סוסיניצקי ויטלי
 מספר רישיון: 902
 חתימה: _____ תאריך: _____