

מצב מאושר

מס': 0414227-6

609426-k

רחוב העפלה 19, שדרות

נספח לתכנית

גליון 1 מתוך 1

תחולה

רקע

תיאור

תאריך עריכת
הנספח

25.12.2016

רשימת התרשימים

קני"מ

מצב מאושר

1:500

תרשים סביבה

1:2,500

שם תרשים

-

שם תרשים

-

שמות וחתימות:

עורך
הנספח

שם: אדריכל ויקטור קטן
תאריך: שם התאריך


חתימה:

39130

מקרא מצב מאושר

- גבול תחנית
- גבול תחנית מאושרת
- אזור מגורים ג
- אזור מגורים א
- דרך מדצעת
- מס' חלקה
- גבול חלקה
- גבול מגרש
- מבנה קיים
- מספר הדרך
- קו בנין
- רחוב הדרך


הועדה המקומית שדרות
אשרור תוכנית מס'
הועדה המקומית החלטתה לאשר את התכנית
בשינוי מס' 201604
מס' 39130
תאריך: 2016.12.25
חוקר: חוקר

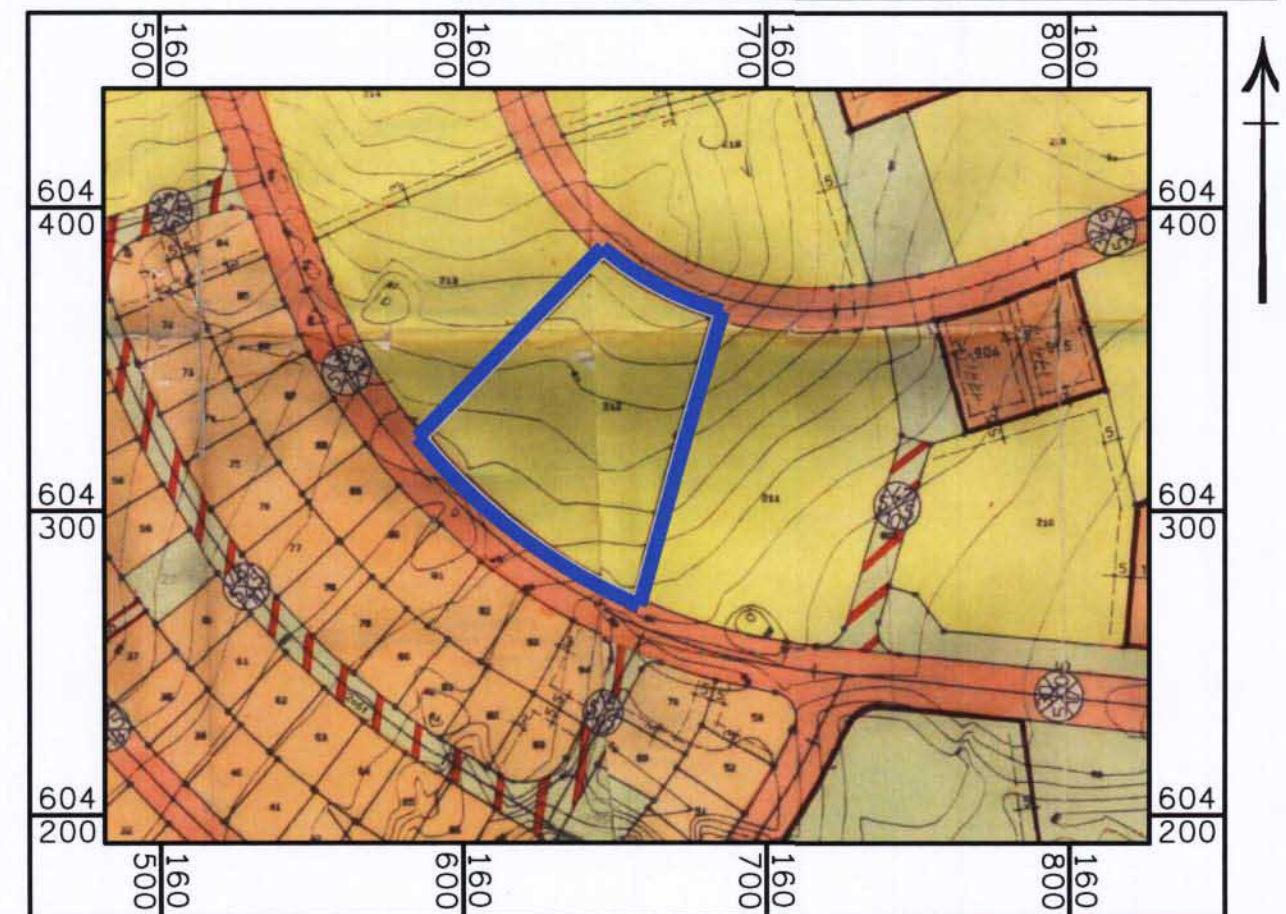

תרשים סביבה קני"מ 1:2,500

עפ"י תכנית מס' 59/במ/21

מצב מאושר קני"מ 1:250

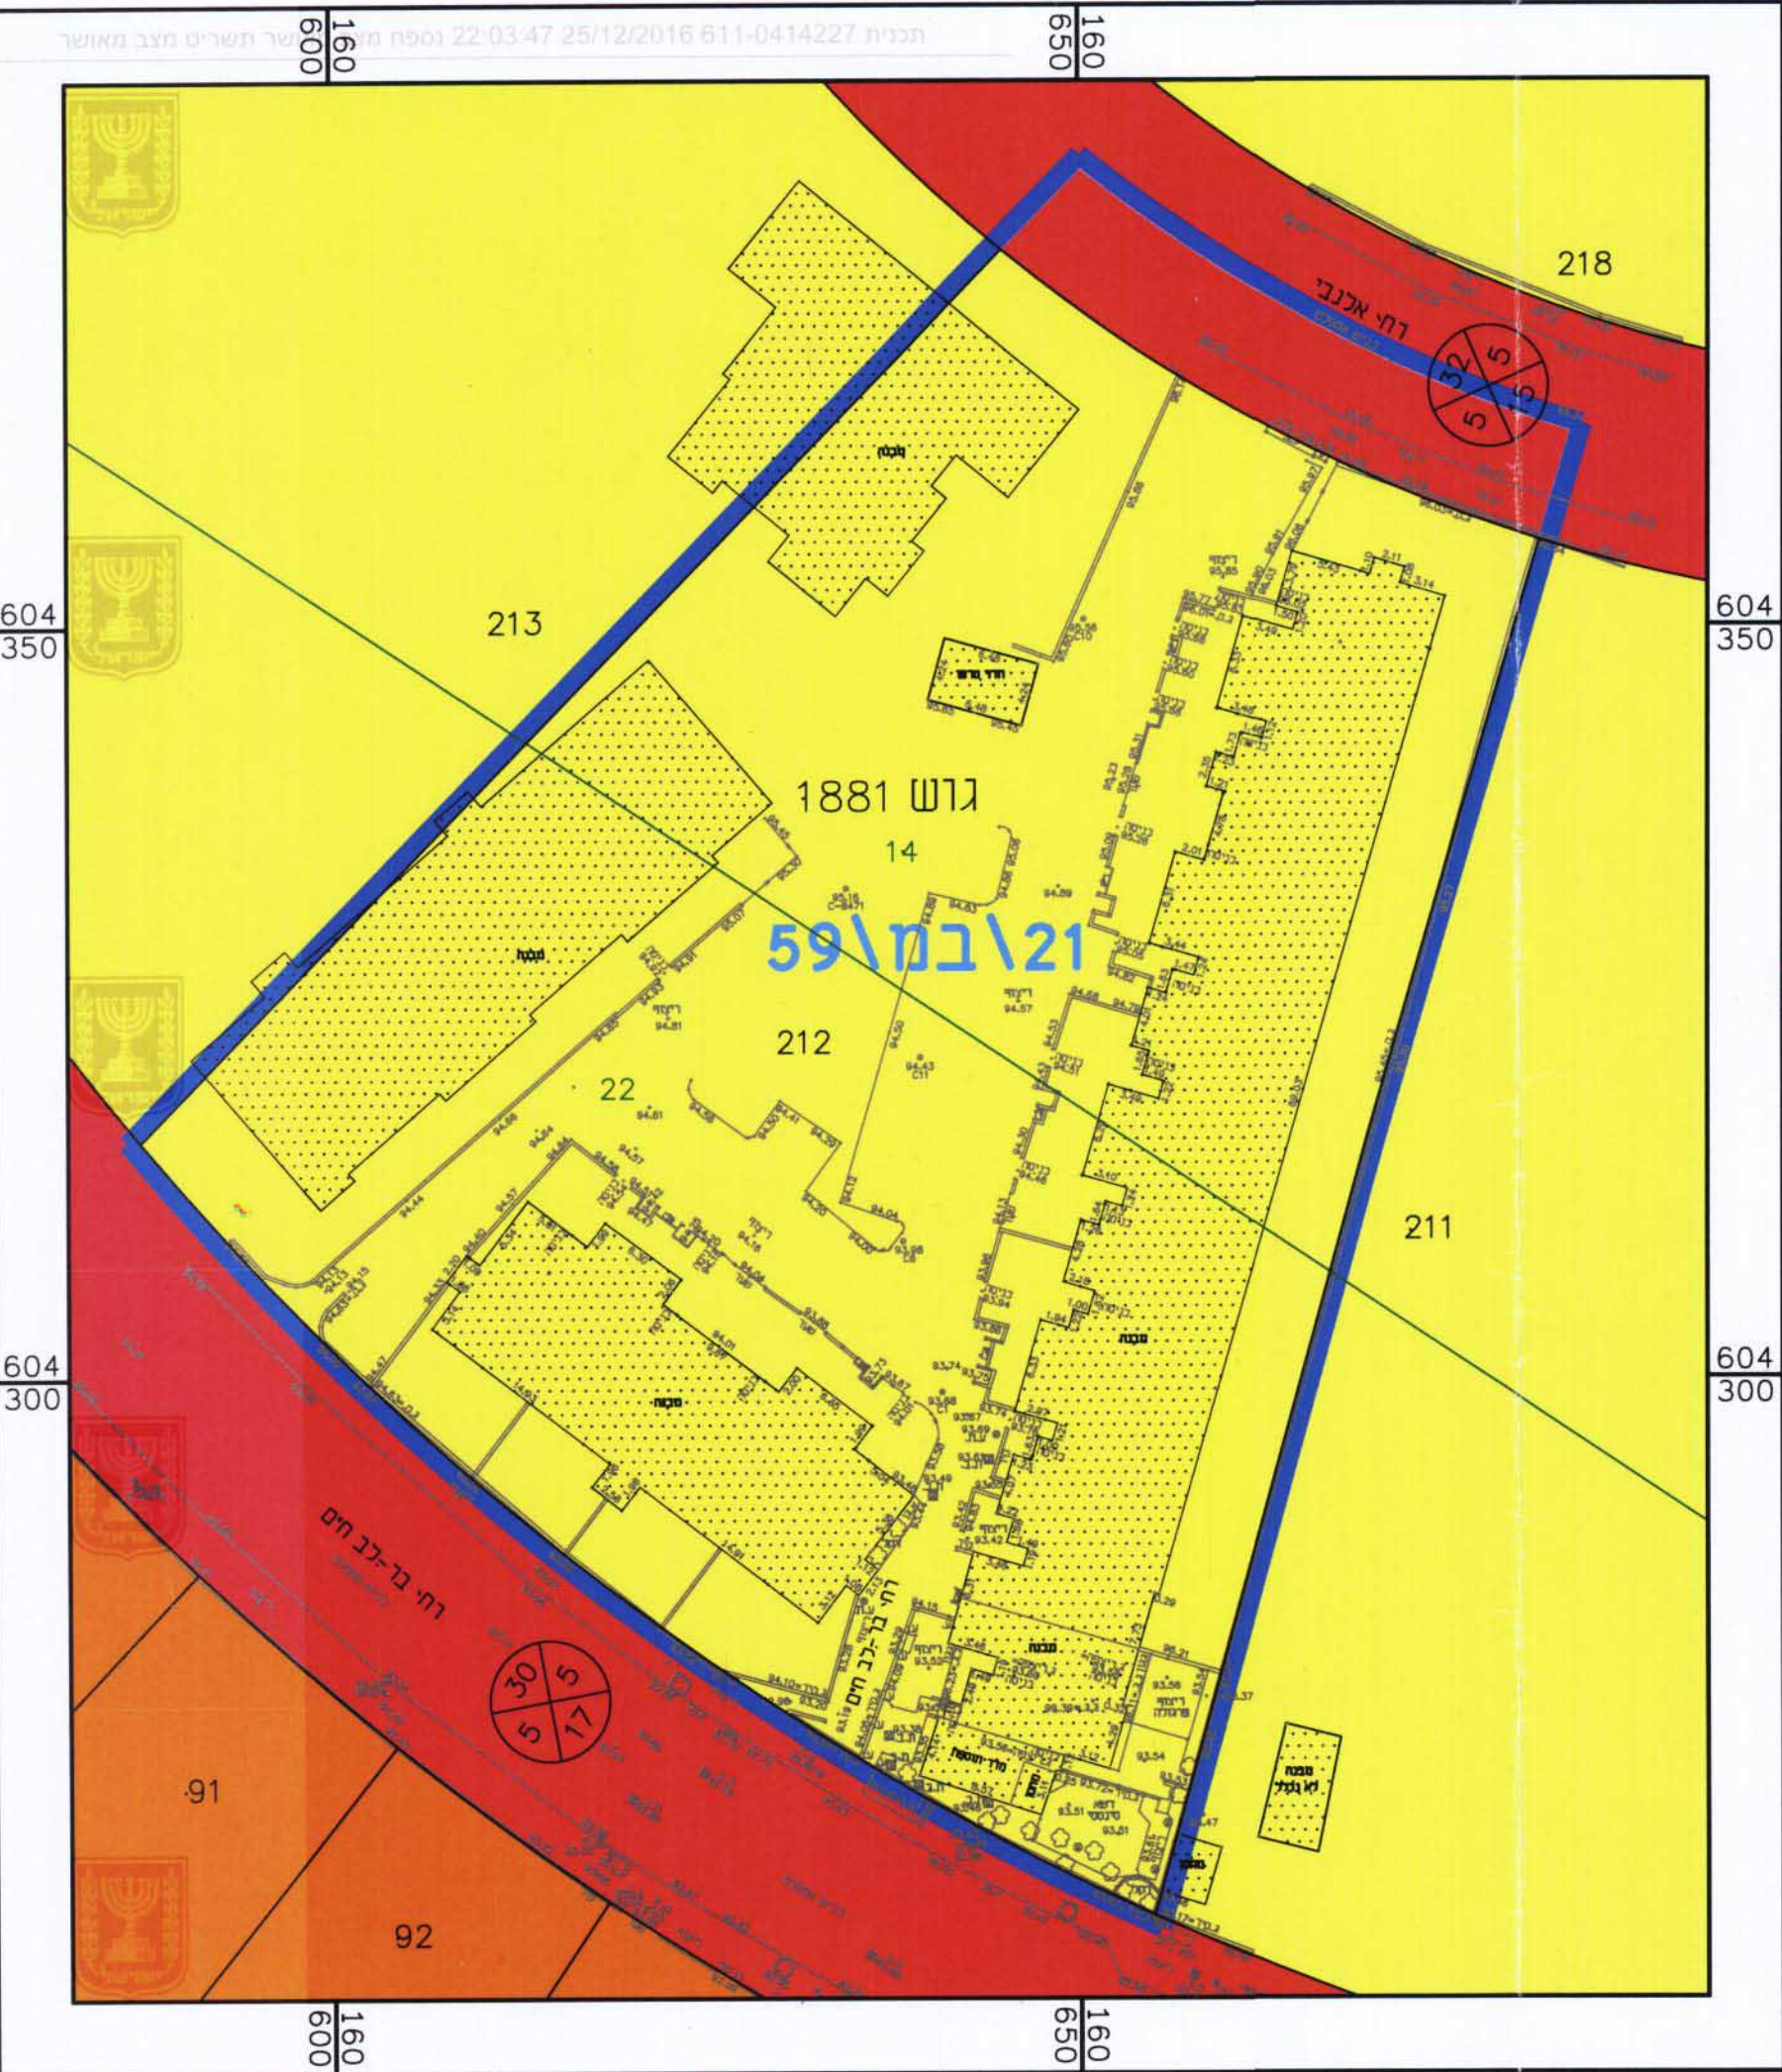

מצב מאושר - רחוב העפלה 19, שדרות
neu_118-V2 25.12.2016