


6009428-M

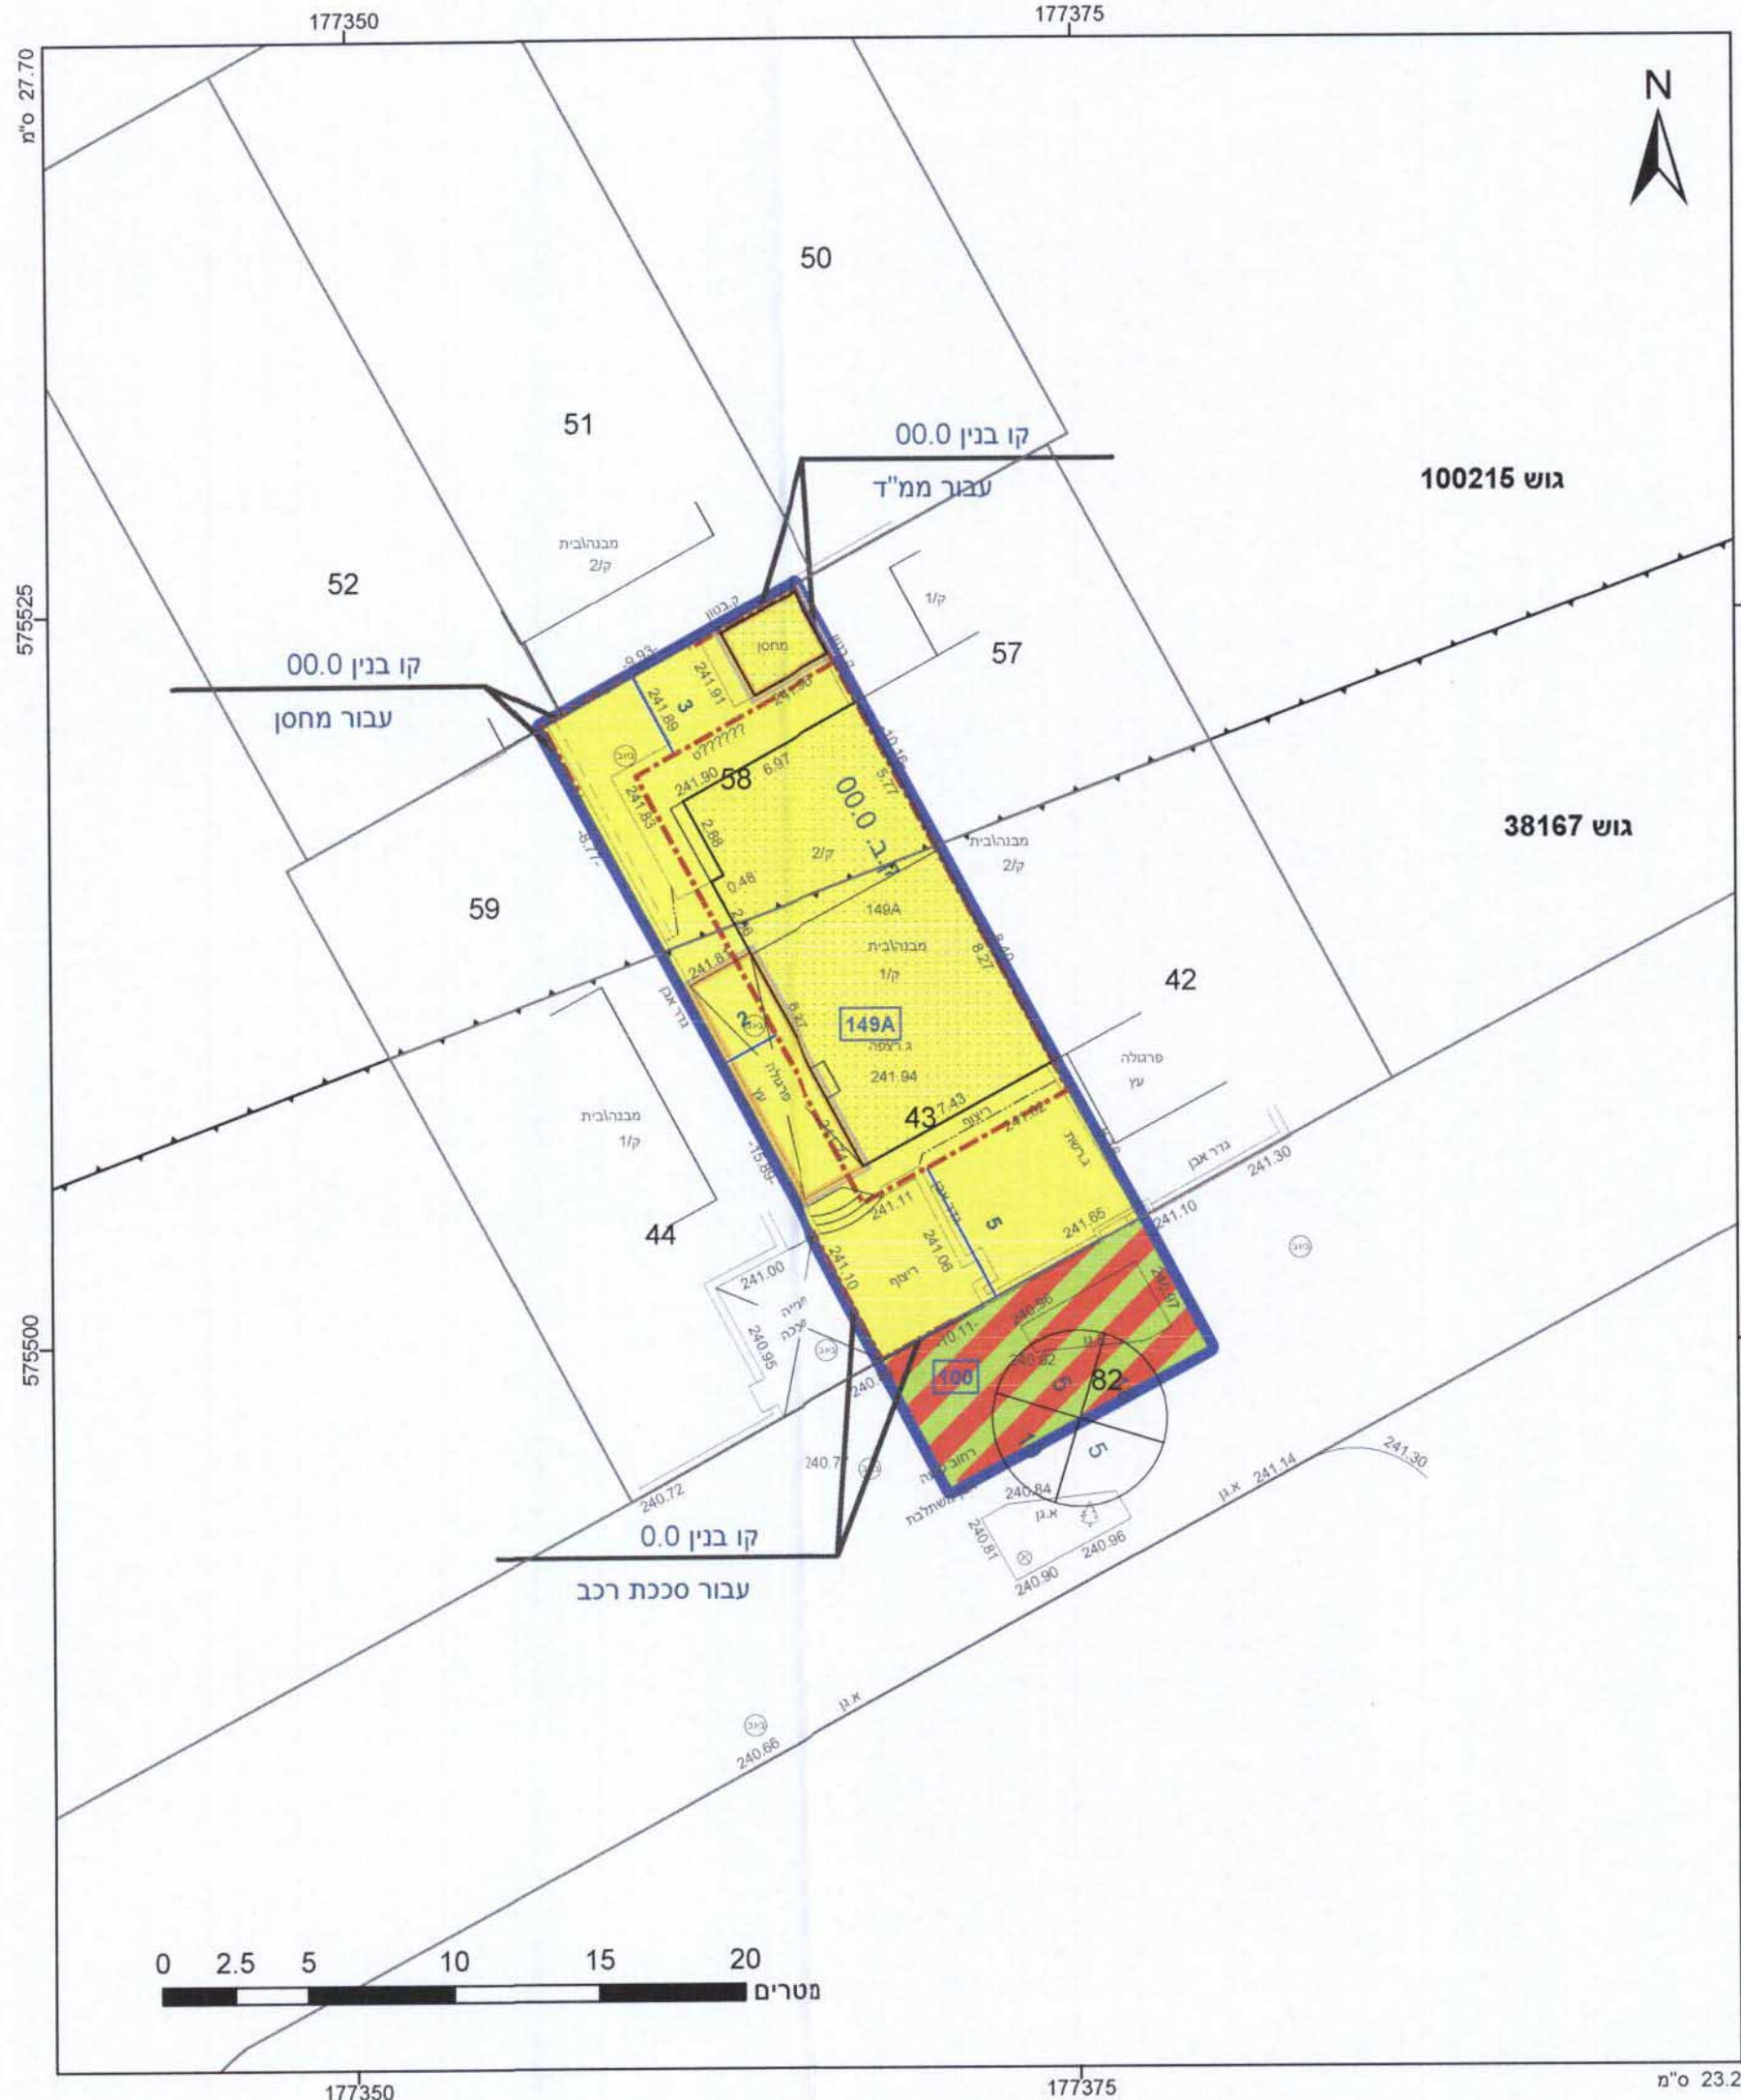

מקרא

גוש גוש 1234	גבול התכנית
מספר חדר	מספר חדר
קו בנין	קו בנין
חצר חדר	חצר חדר

דרך משולבת	
מגורים א	
מבנה להריסה	
קו-בנין	
קו עזר	
מידות	

אישורים

בבעלות מדינה	תאריך רשות מקרקעי ישראל
חוכר	שורה בניה תאריך

הריני מצהיר בזאת כי המפה הטופוגרפית/הממצית/המהווה רקע לתכנית זו, נערכה על ידי ביום 11.02.2013 והיא הוכנה לפי הוראות נוהל מב"ת ובהתאם להוראות החוק ולתקנות המודדים שבתוקף. דיוק הקו הכחול והקדסור. מדידה גרפית בכרייה רמי שם המודד חתימה

1184 מספר רישון

משרד המבחן

1184 מספר רישון

15/10/17

חוק התכנון והבניה, התשכ"ה - 1965
תכנית מפורטת

מס' 605-0188292
מגורים במגרש 149A ברחוב פועה 10 של' נווה מנחם, באר שבע

תשריט מצב מוצע גיליון 1 מתוך 1

מחוז	דרום
מרחב תכנון מקומי	באר שבע
רשות מקומית	באר שבע
ישוב	באר שבע
תכנית בסמכות	מקומית
איחוד וחלוקה	ללא איחוד וחלוקה
היתרים או הרשאות	תכנית שמכוחה ניתן להוציא היתרים או הרשאות
מועד תדפיס התשריט	11
מועד הפקה	29/06/2016
שטח התכנית	0.297 דונם
קנה מידה	1:260

שמות*

מגיש תכנית	שרה בניה תאריך
עורך ראשי	דוד כהן תאריך

דוד כהן
אדריכל מתכנן
מס' רישון 69926

טבלת גושים וחלקות*

מספר גוש	מספר חלקות	מספר חלקות	מספר חלקות
38167	43	44,82	44,82
100215	58		

תרשים התמצאות 1:1500

ועדה מקומית באר שבע
אישור תכנית 605-0188292
הועדה המקומית החליטה ביום 20165013
מג' אל-על
עמית באר שבע

שנת צילום אוויר: 2012/2014
גרסת מערכת: 12.2015