

מצב מאושר לתכנית מס' 602-0316802


מגרש 368 רובע 6 אילת, מבנה צמוד קרקע

שם: אייל לוגאסי אדריכלים כתובת: ת.ד. 4077 אילת 83782 טל: 08-6340269	עורך התכנית
---	-------------

מקרא מצב מאושר


	גבול תכנית
	קו בנין
	מגורים א'
	מגורים ג'
	דרך מאושרת
	גבול תא שטח
	מספר תא שטח
	גבול חלקה
	מספר חלקה
	מספר הדרך
	קו בנין
	רוחב הדרך

מצב מאושר קנ"מ 1:250

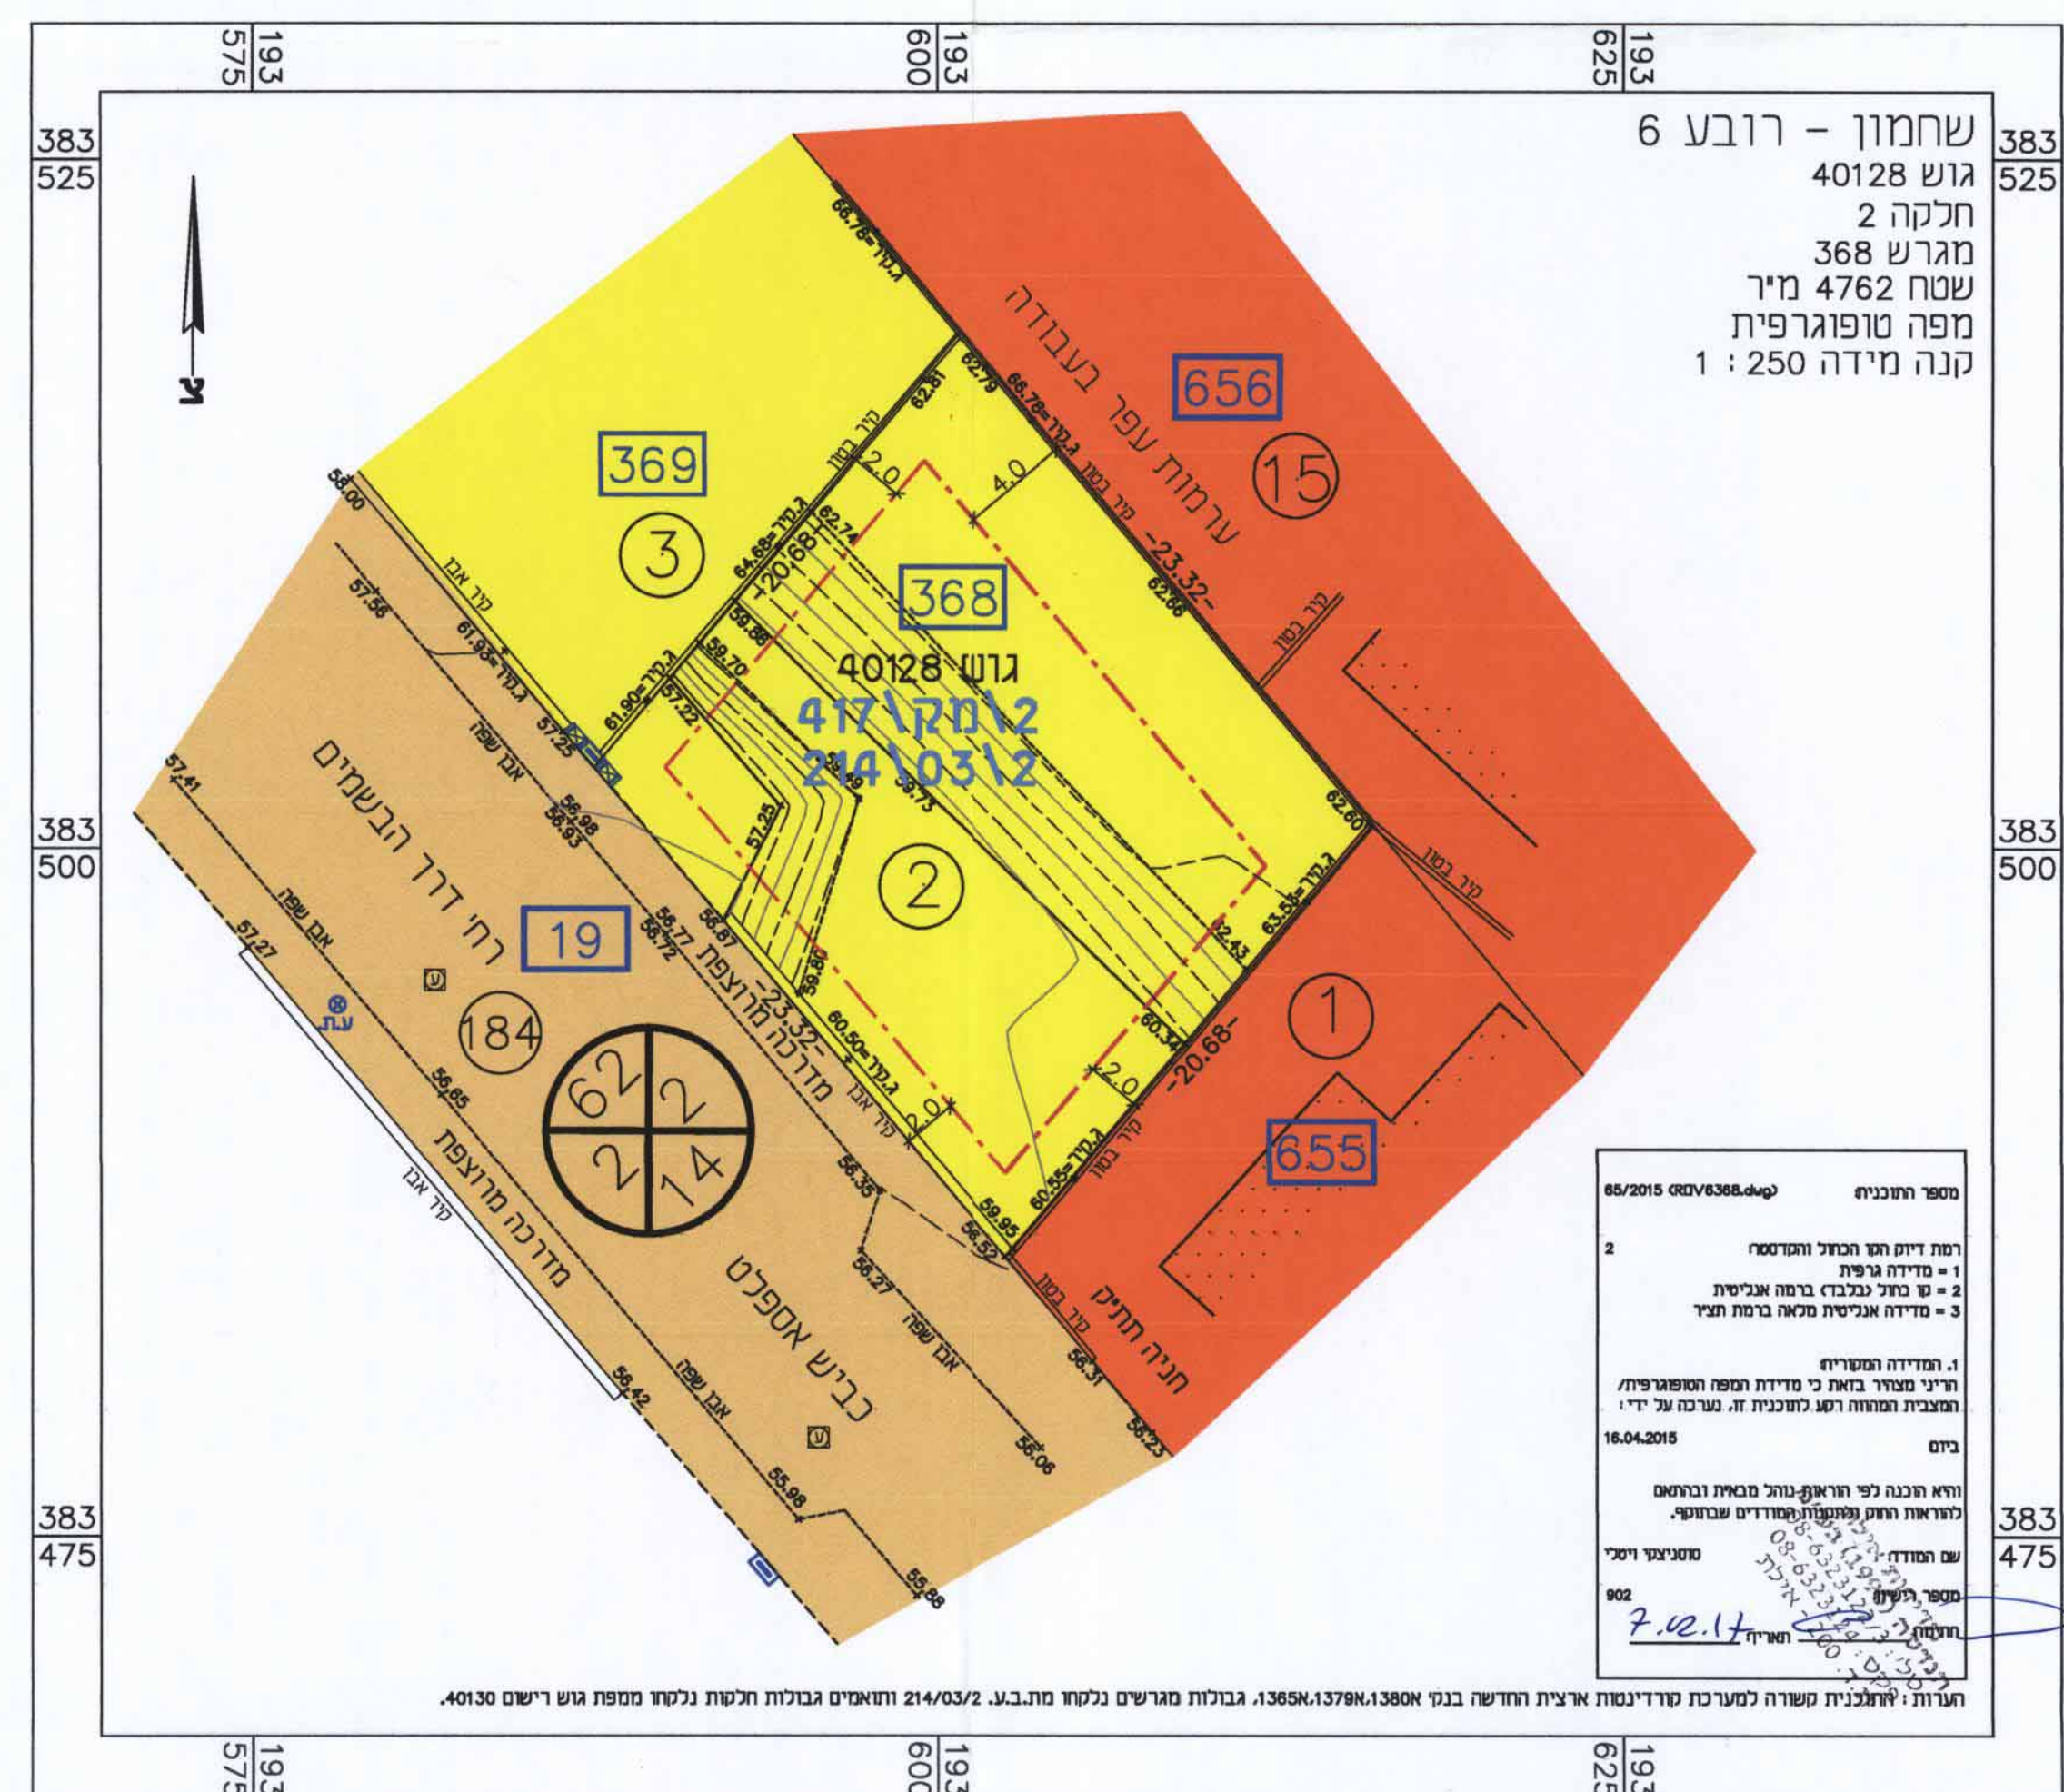

תרשים סביבה

קנ"מ 1:1000

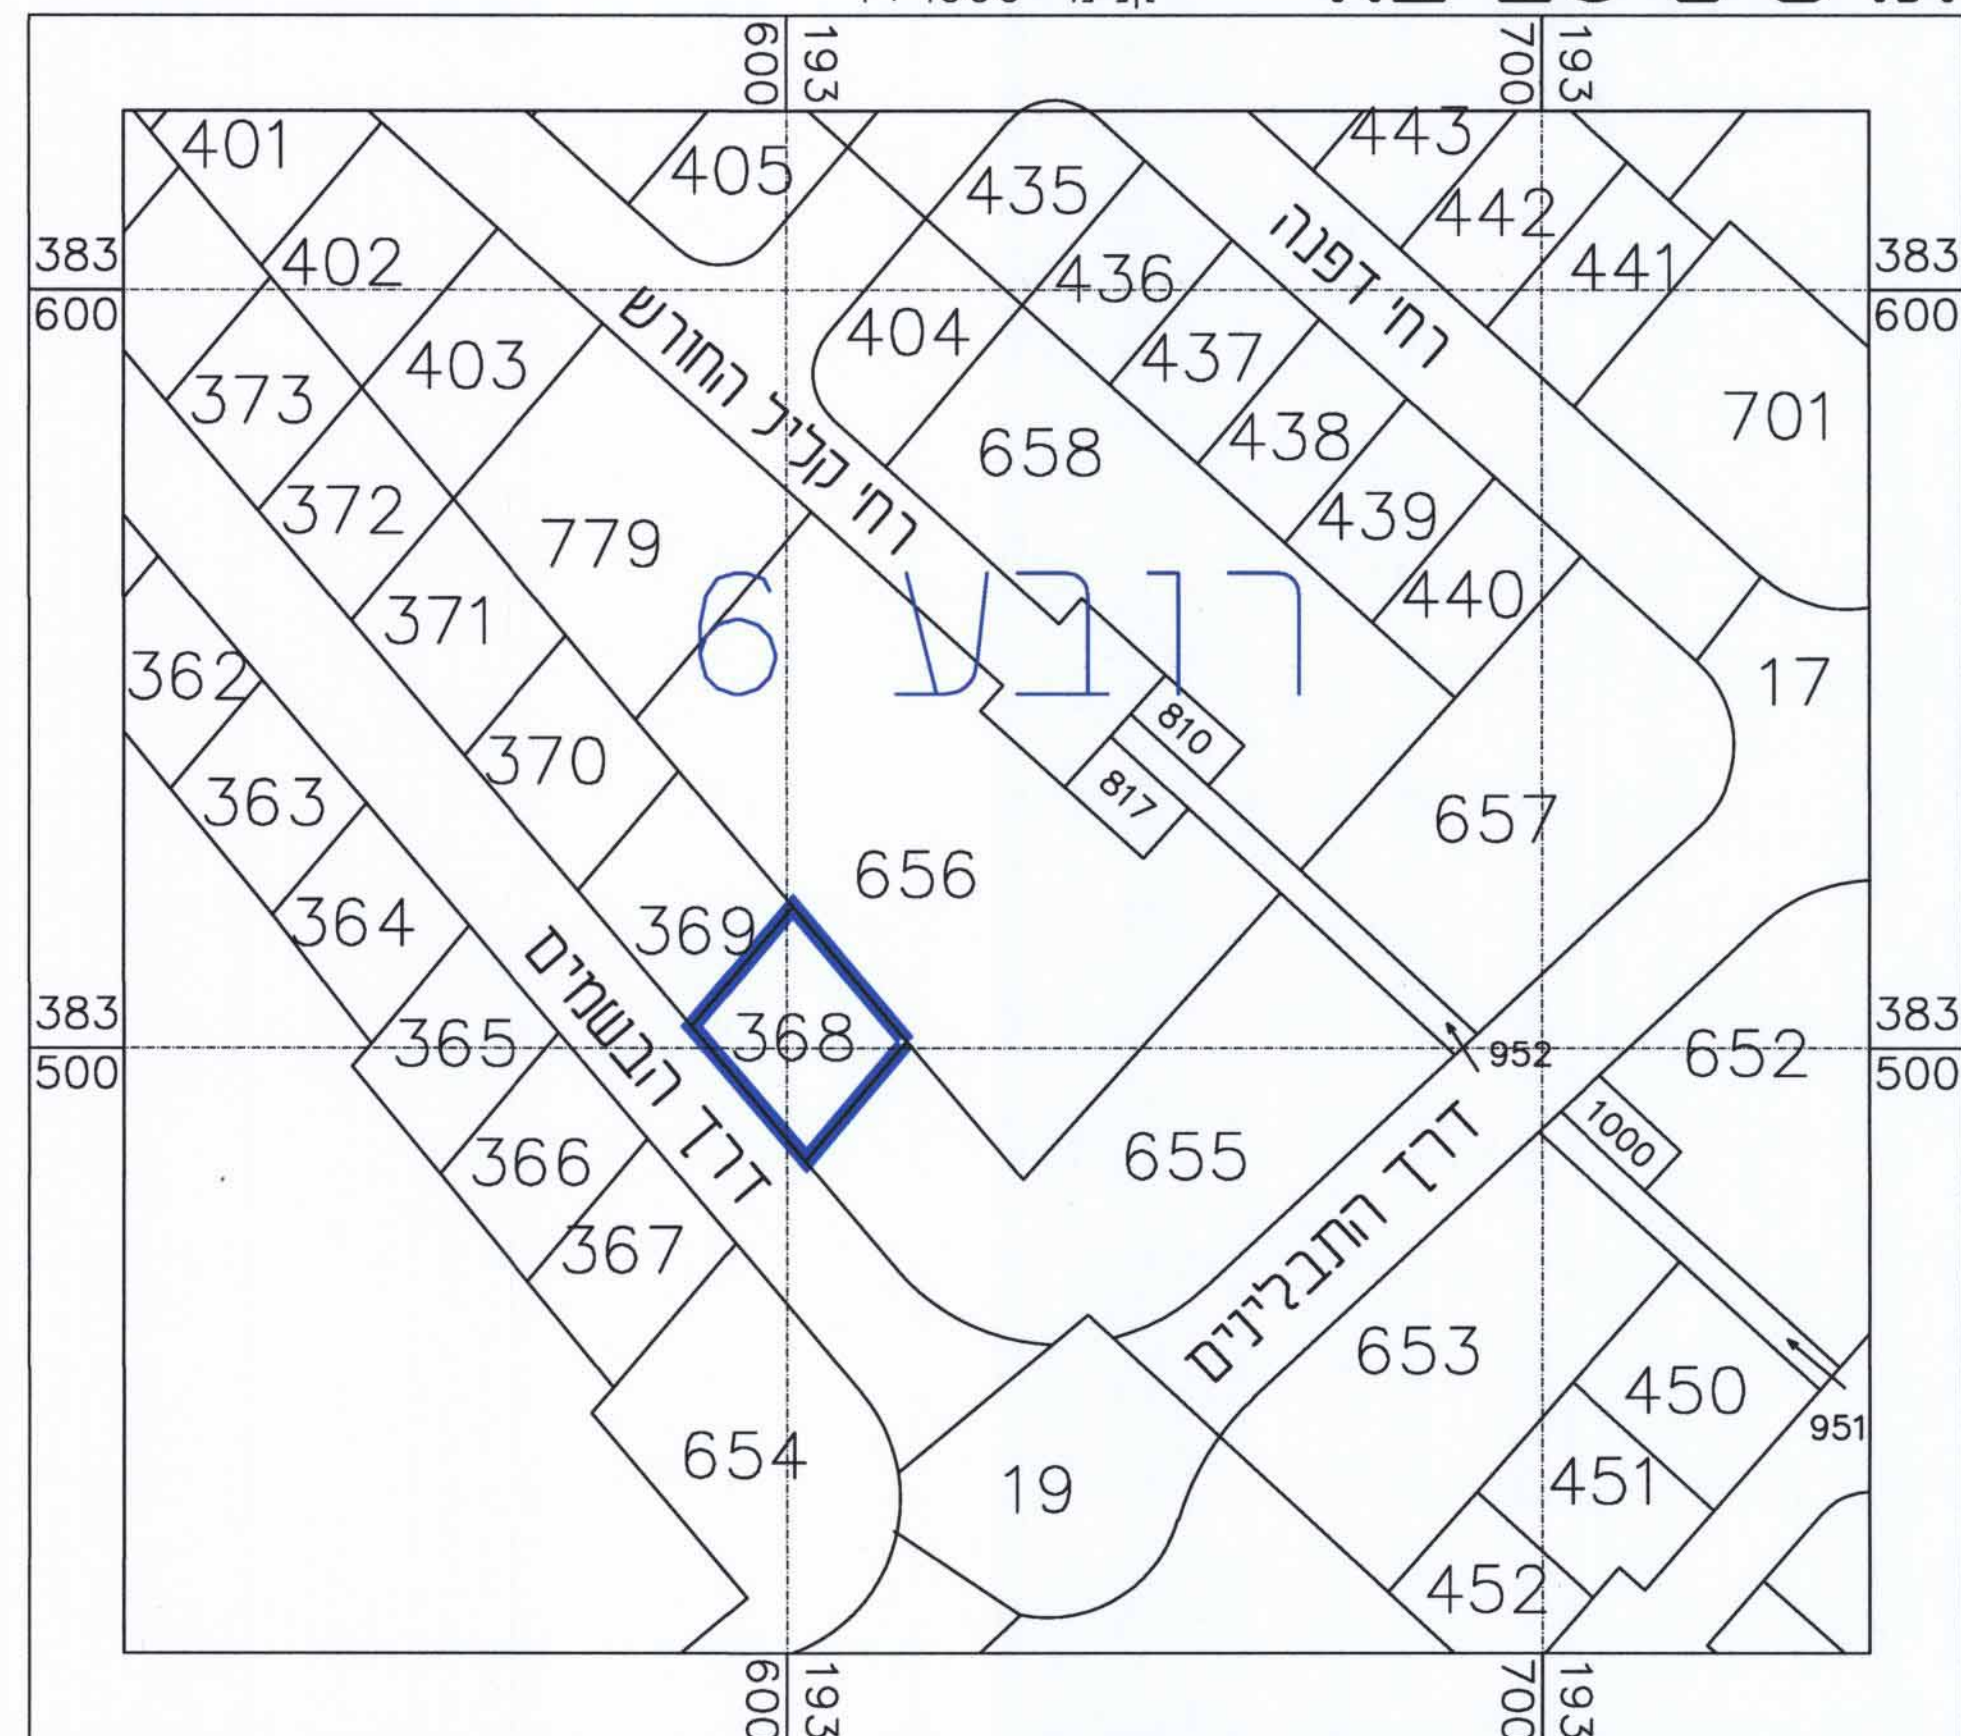

תרשים התמצאות כללי

קנ"מ 1:25,000

