

מצב מאושר לתכנית מס' 602-0316943

מגרש 272 רובע 6, אילת


שם: אייל לוגאטי אדריכלים	חתימה:
אייל לוגאטי - מ.ר. 83782	
סוכנות: ת.ד. 4077 אילת	טלפון: 08-6340269

ועדה מסומית אילת
אישור תוכנית מס' 602-0316943
החלטה מס' 15/11/16
בשיבת מס' 15/11/16
החלטתה על הסדר
י"ד חשוון תשע"ז

החלטה על אישור
פרסומה בעיתון
במסגרת
במסגרת
במסגרת


תקופת הליך: 20.12.2016

תרשים סביבה קנ"מ 1:000

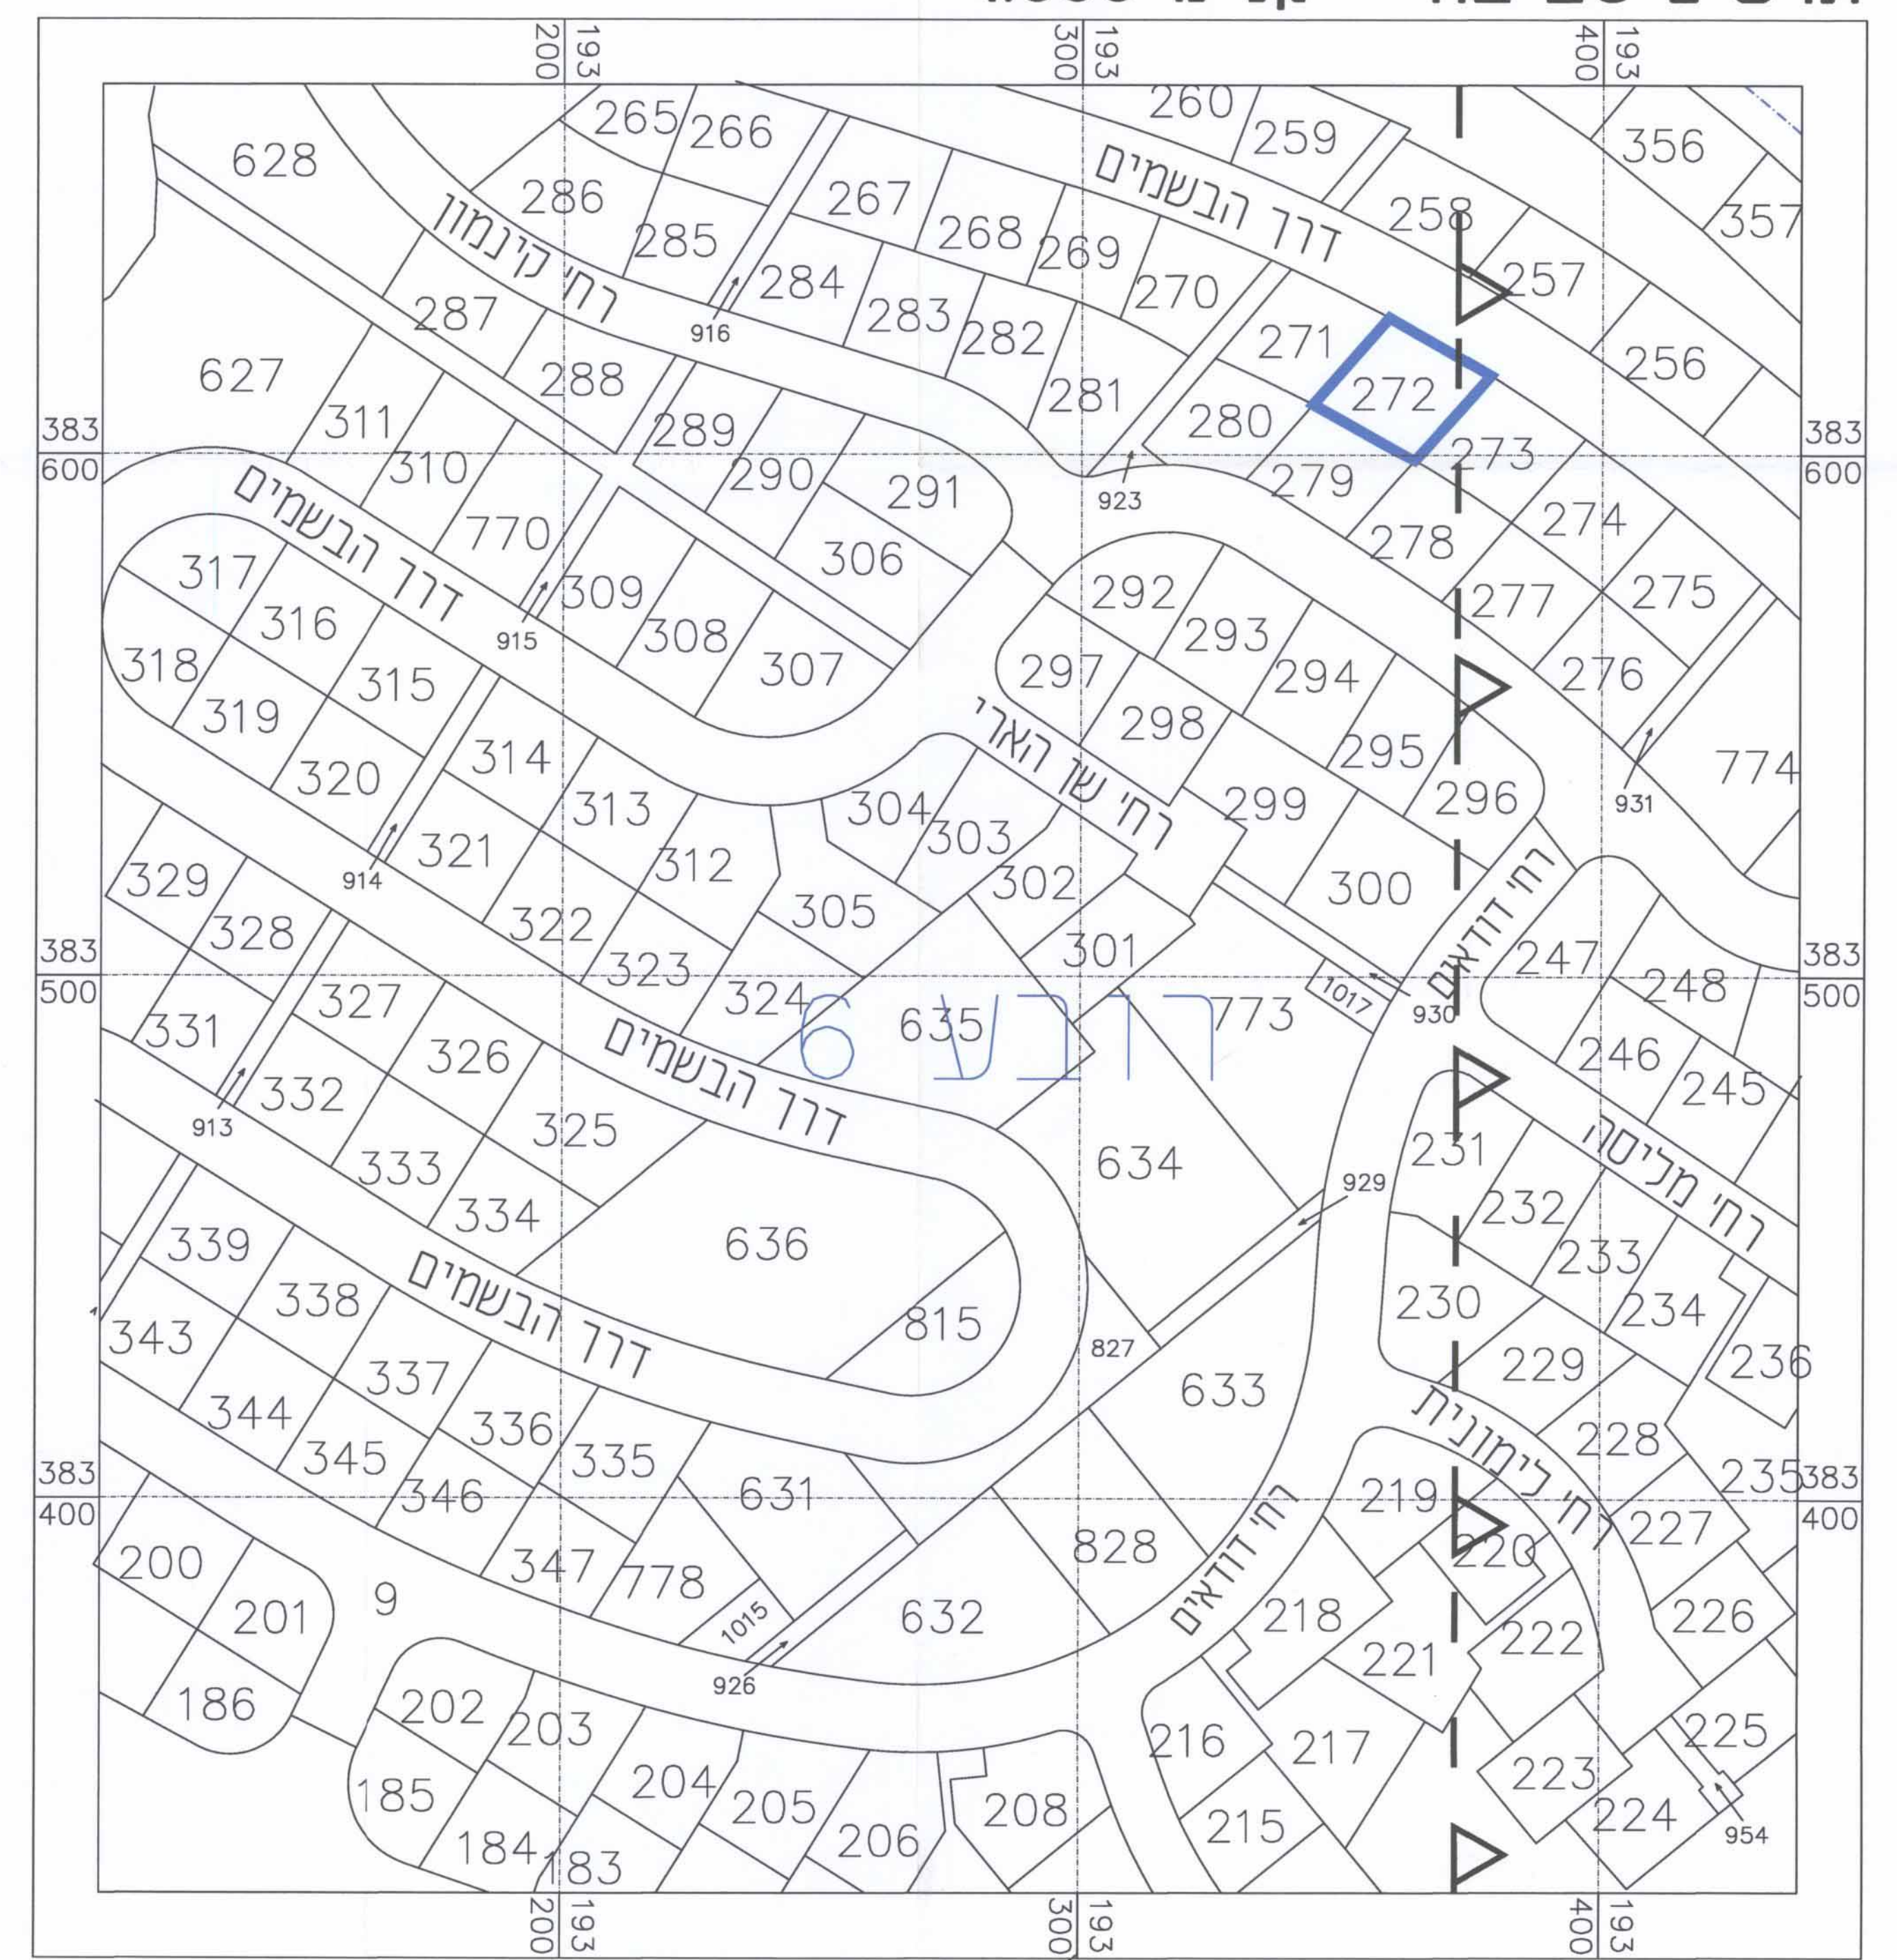

תרשים התמצאות כללי

קנ"מ 1:25,000

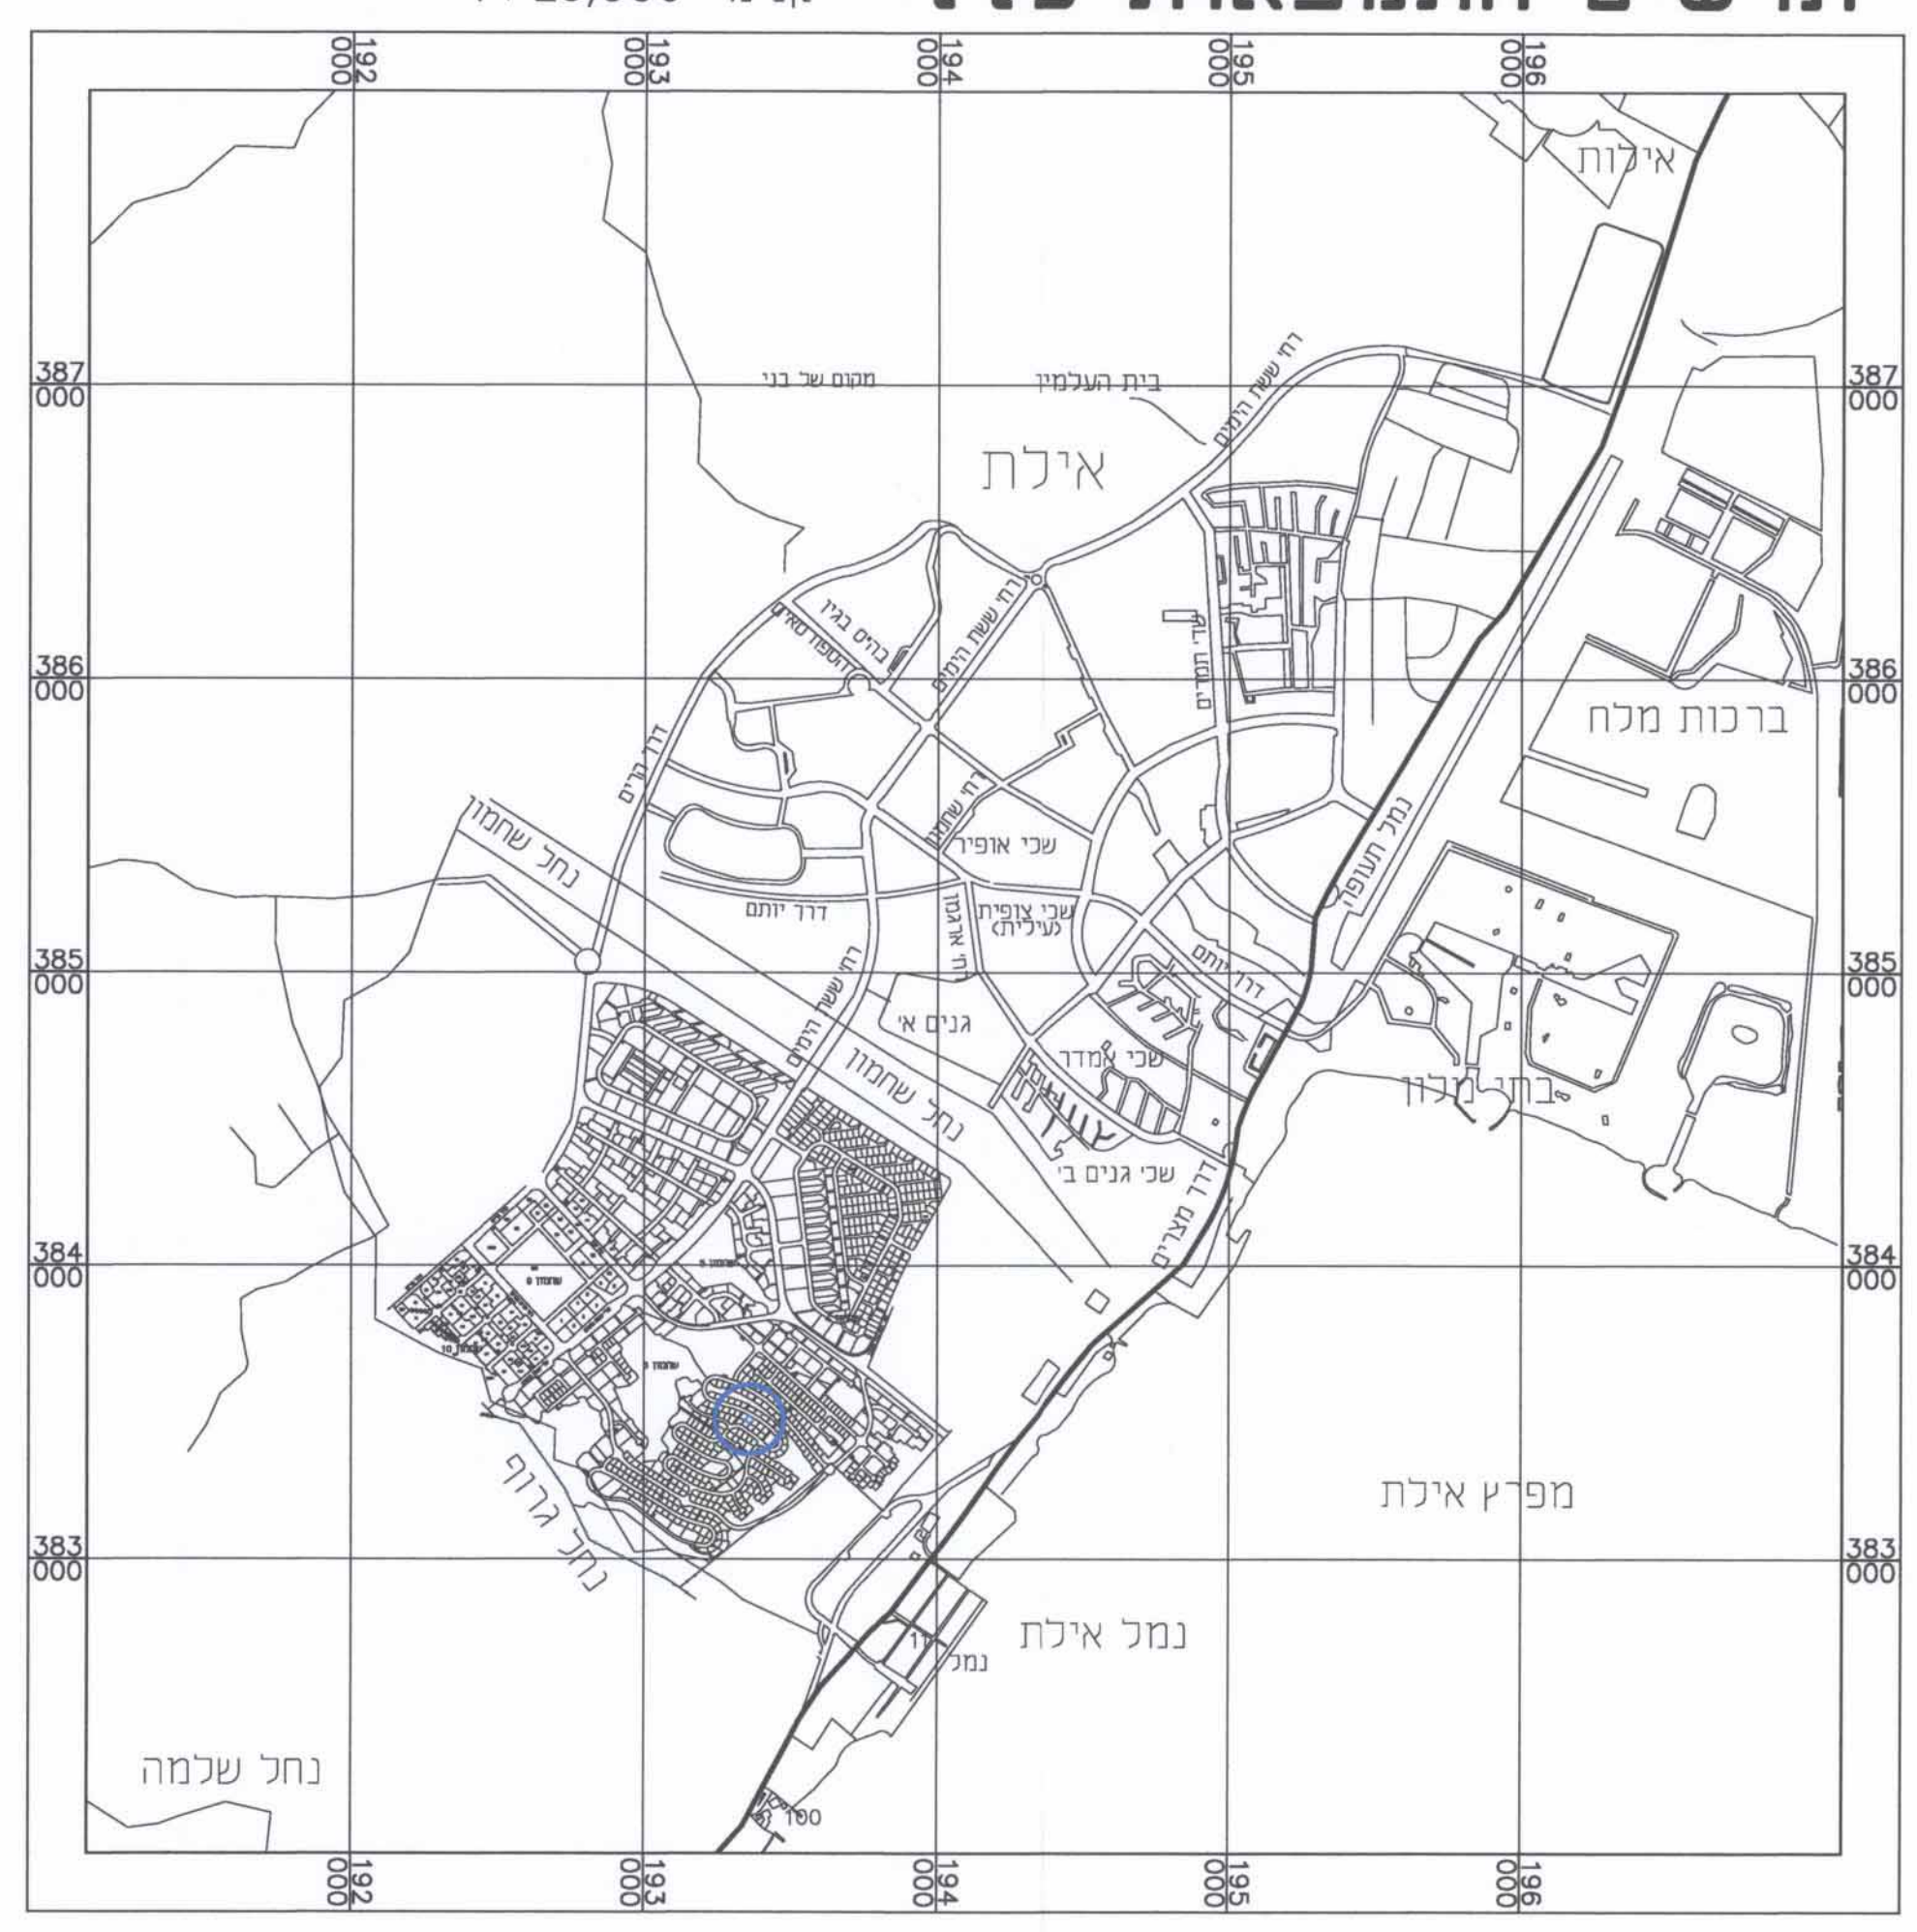

מקרא מצב מאושר

0	מספר תא שטח	גבול תכנית
0	גבול חלקה	קו בנין
0	מס' חלקה	מגורים א'
40129	גוש	דרך מאושרת
0	מספר הדרך	גבול תא שטח
0	קו בנין	קו גבול גוש
0	רוחב הדרך	

מצב מאושר קנ"מ 1:250

שחמון - רובע 6
גוש 40129
חלקה 145
מגרש 272
שטח 480 מ"ר
מפה טופוגרפית
קנה מידה 1:250

