


לשכת התכנון והבנייה
מחוז דרום
25-06-2017
נתקבל

מאושרת

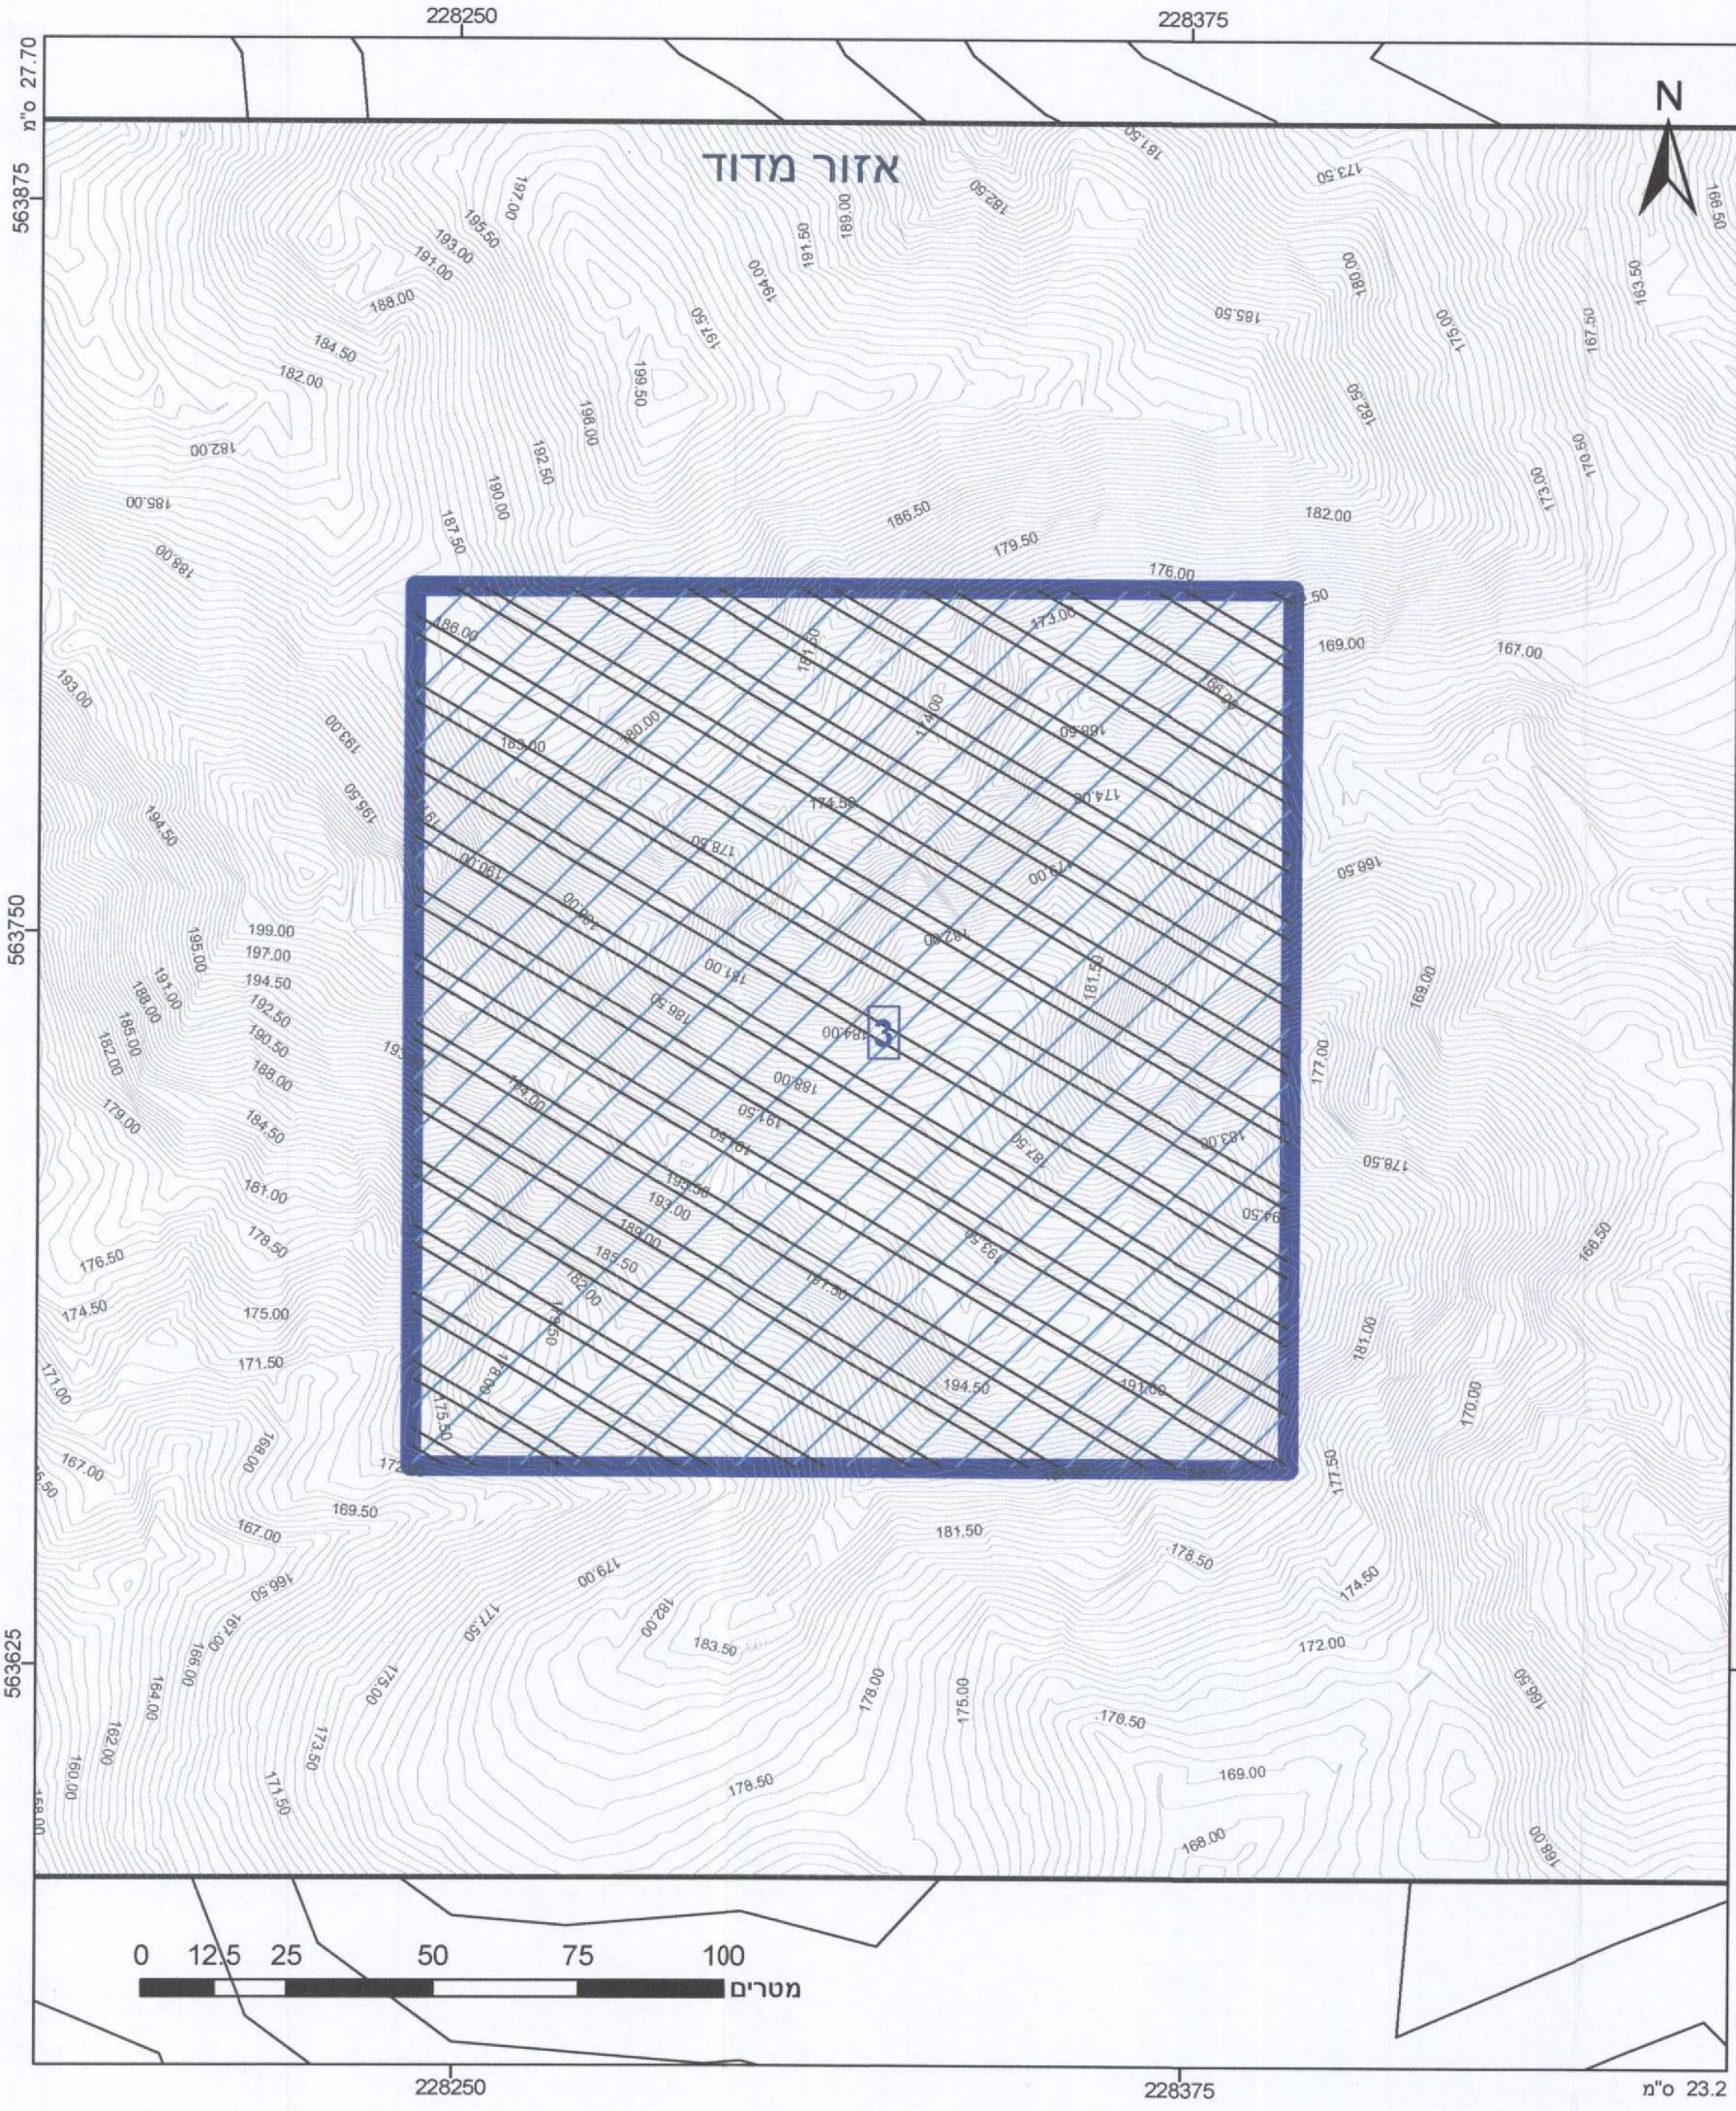

מקרא

גבול התכנית: ☐ גבול גוש 1234
גוש: 1234
מספר חלקה: 5
מספר חלקה: 5

ייעוד עפ"י תכנית מאושרת אחרת: ☐
הנחיות מיוחדות: ☐
קו עזר 2
קו עזר 3

תכנית מס' 656-0272328
הועדה המחוזית לתכנון ולבניה החליטה
ביום 13/11/17 לאשר את התכנית
ליתובע טענה אישור ש
היל ותכנית קיד הועדה המחוזית

אישורים

אישור תכנית
פורסמה בילקוט פרסומים
מיום 13/11/17

הריני מצהיר בזאת כי המפה הטופוגרפית/המצבית המהווה רקע לתכנית זו, נערכה על ידי ביום 04.01.18 והיא הוכנה לפי הוראות נוהל מב"ת ובהתאם להוראות החוק ולתקנות המודדים שבתוקף. דיוק הקו הכחול והקדסטר: מדידה גרפית.
מספר רישון: 598
תאריך: 20/6/17
חתימה: [Signature]

חוק התכנון והבנייה, התשכ"ה - 1965
תכנית מפורטת

מס' 656-0272328

אתרי התארגנות לקבלנים בשדה חתרונים

תשריט מצב מוצע - הגדלה גיליון 3 מתוך 5

מחוז	דרום
מרחב תכנון מקומי	תמר
רשות מקומית	תמר
ישוב	
תכנית בסמכות	מחוזית
איחוד וחלוקה	ללא איחוד וחלוקה
היתרים או הרשאות	תכנית שמכוחה ניתן להוציא היתרים או הרשאות
מונה תדפיס התשריט	10
מועד הפקדה	14/11/2016
שטח התכנית	112.5 דונם
קנה מידה	1:1250

שמות*

מגיש תכנית	גיל אליקים
מגיש תכנית	תאגיד רותם אמפרט נגב בע"מ
מגיש תכנית	אורי יסעור
מגיש תכנית	תאגיד רותם אמפרט נגב בע"מ
שרן ראשי	תאגיד גיאופורספקט בע"מ

בבעלות מדינה	תאגיד רשות מקרקעי ישראל
חוכר	גיל אליקים
חוכר	תאגיד רותם אמפרט נגב בע"מ
חוכר	אורי יסעור
חוכר	תאגיד רותם אמפרט נגב בע"מ

טבלת גושים וחלקות*			
מספר גוש	חלק/כל הגוש	מספרי חלקות בשלמותן	מספרי חלקות בחלקיותן
39679	חלק	1	1
100126	חלק	2	2

* הרשימה המלאה מפורטת בהוראות התכנית / בהודעה שפורסמה בעיתונות וברשומות

