

מאוסרת

חוק התכנון והבנייה, התשכ"ה - 1965
תכנית מפורטת

מס' 652-0429431

שם התכנית

מגרש מס' 89 שכונה 8, חורה

אישור תכנית
פורסמה בלוקט פרסומים
מיום 12/4/15


מצב מאושר גליון 1 מתוך 1

שם הנספח	קני"מ
מצב מאושר	1250
תרשים סביבה	15000
תרשים נוסף	150000
תרשים נוסף	-
תמונה נוספת	-


תאריך 18.05.2016



תרשים סביבה עפ"י תכנית מפורטת מס' 183\02\11
1:50000

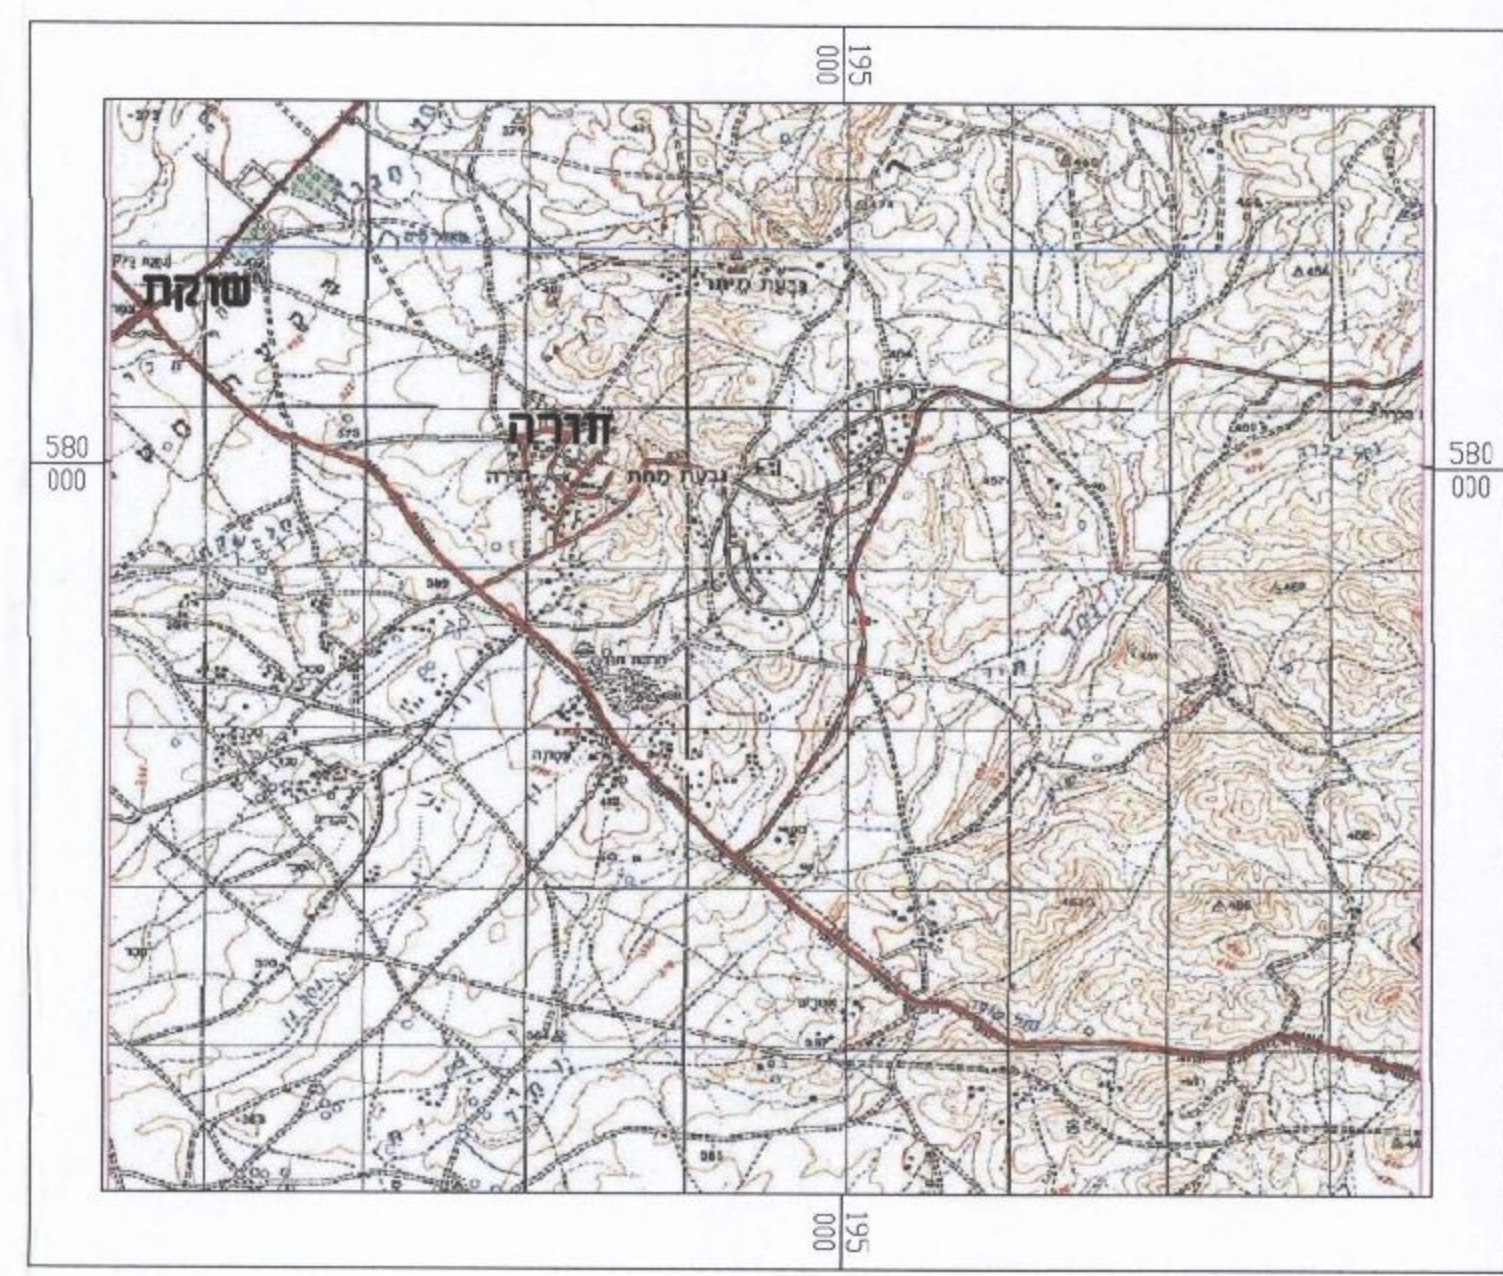


תרשים התמצאות
1:50000

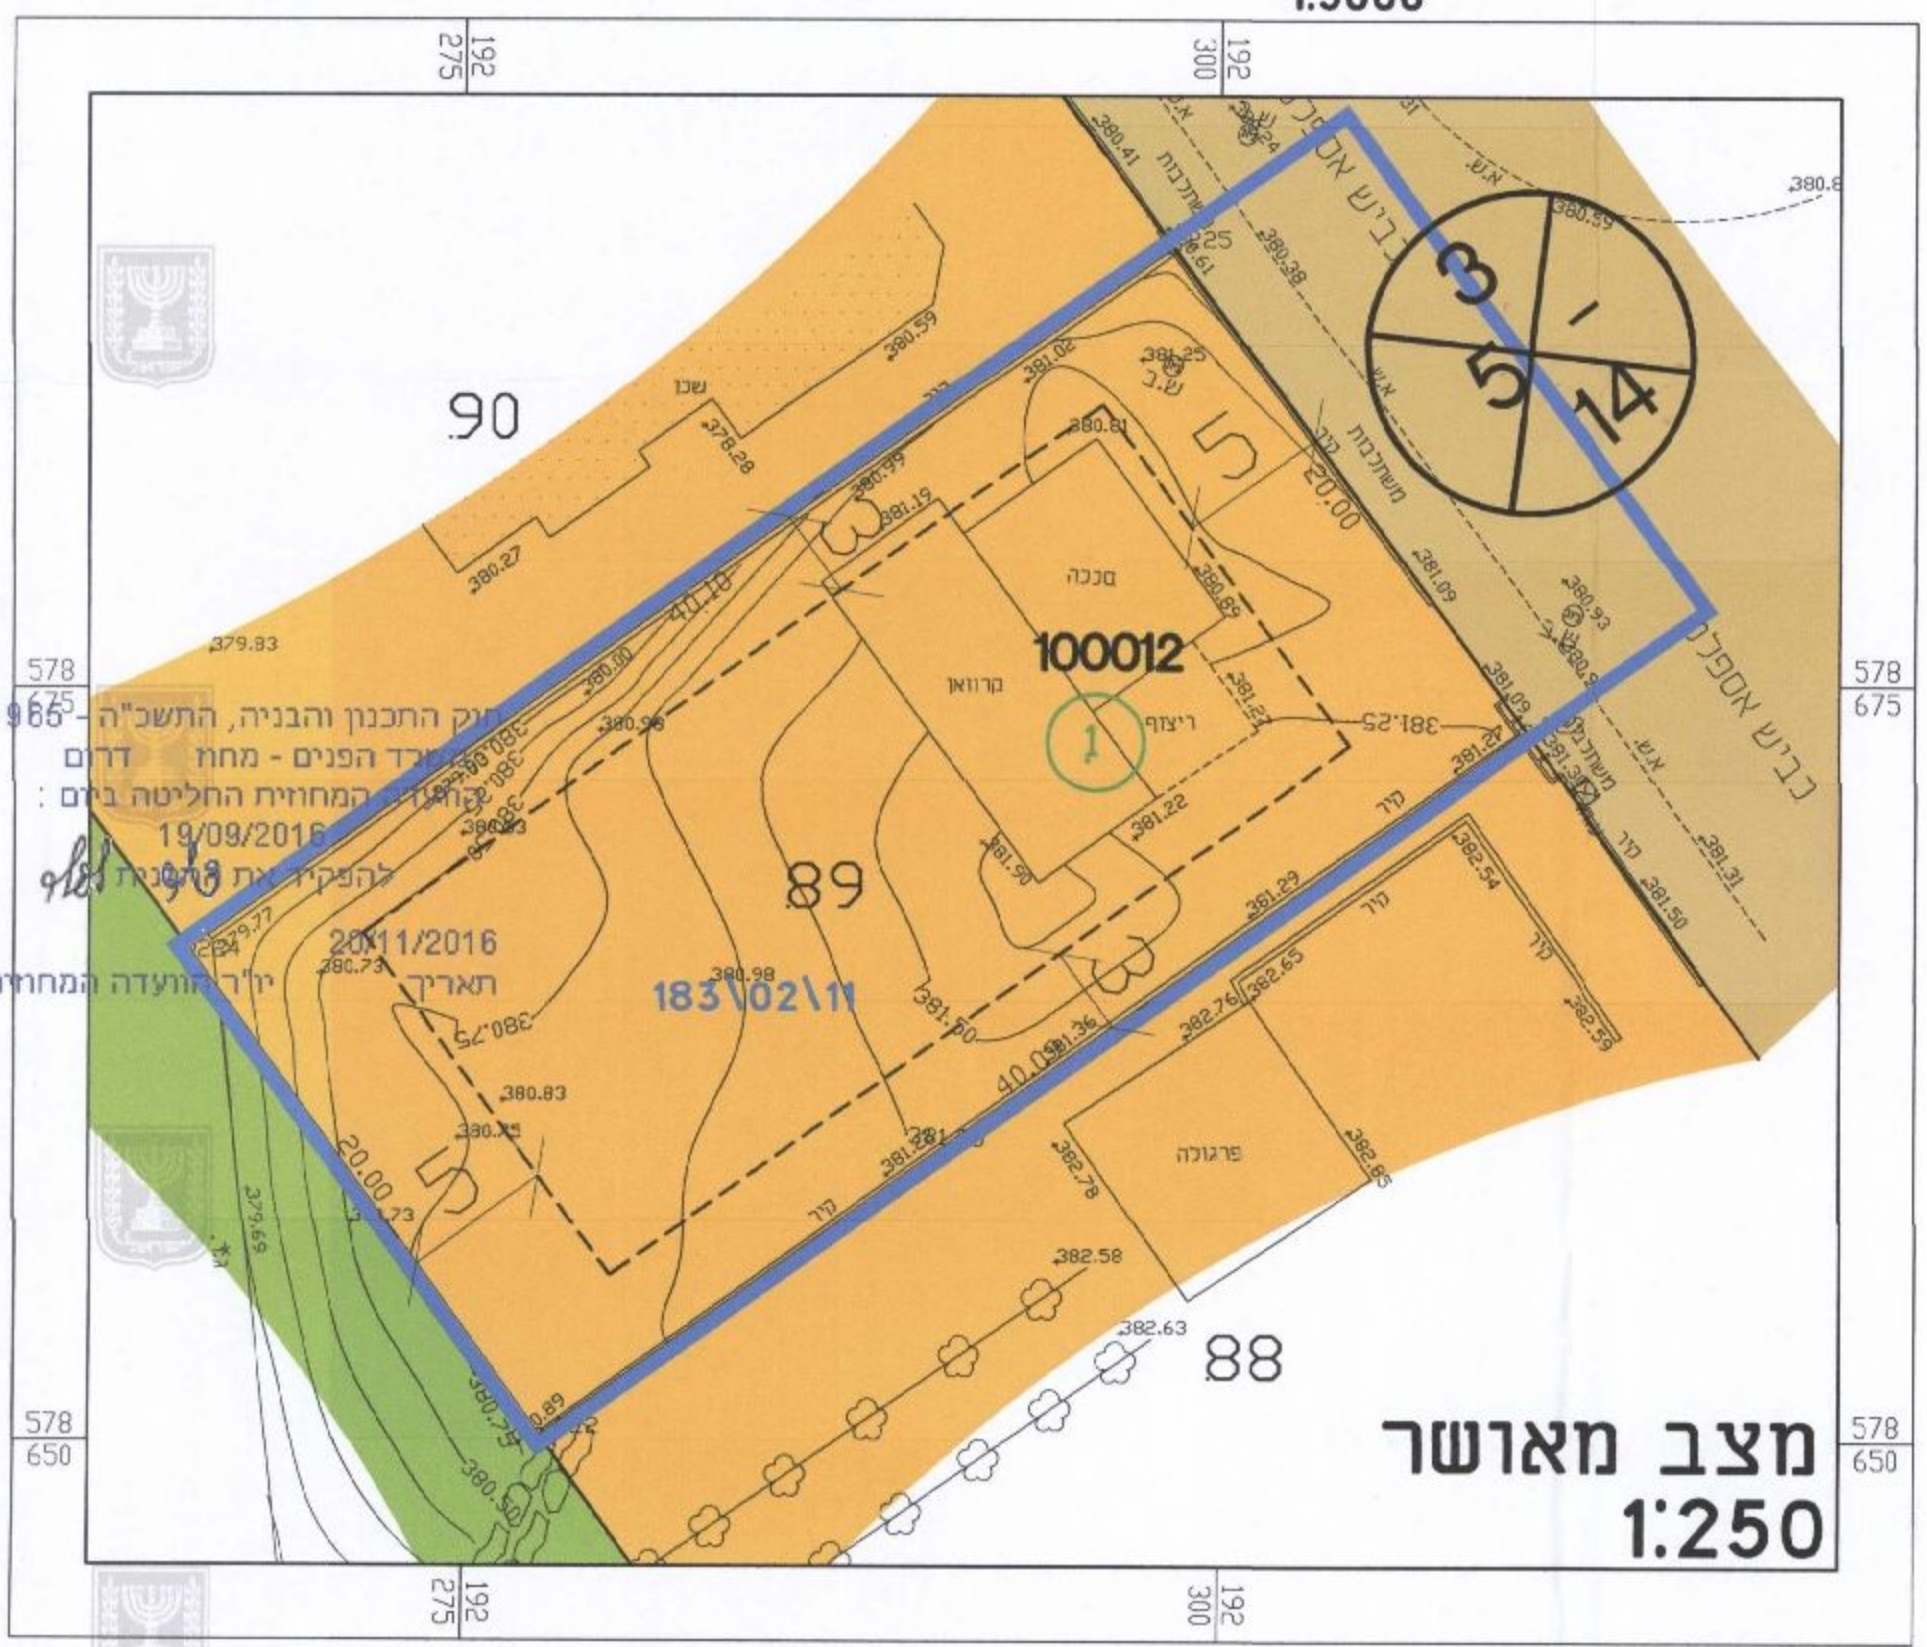

מצב מאושר
1:250

מקרא מצב מאושר:
"יעודי קרקע לא לפי מב"ת"

- גבול תכנית
- מגורים
- דרך מאושרת
- שטח ציבורי פתוח
- מס' מגרש
- מס' תכנית מאושרת
- קו בניין
- גבול מגרש
- מס' חלקה
- מס' גוש
- מבנה קיים
- רוזטה

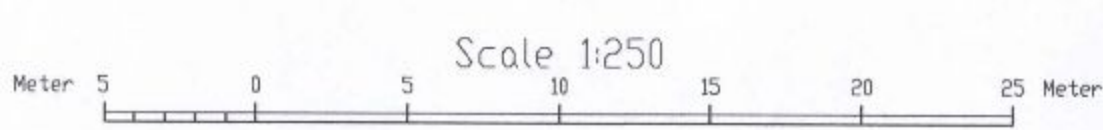

שמות וחתימות:	שם: אדרי אהמד אבו עאבד	עורך התוכנית
אדרי אהמד אבו עאבד חתימתו	תאריך: דאר אדריכלים	