


609486-M

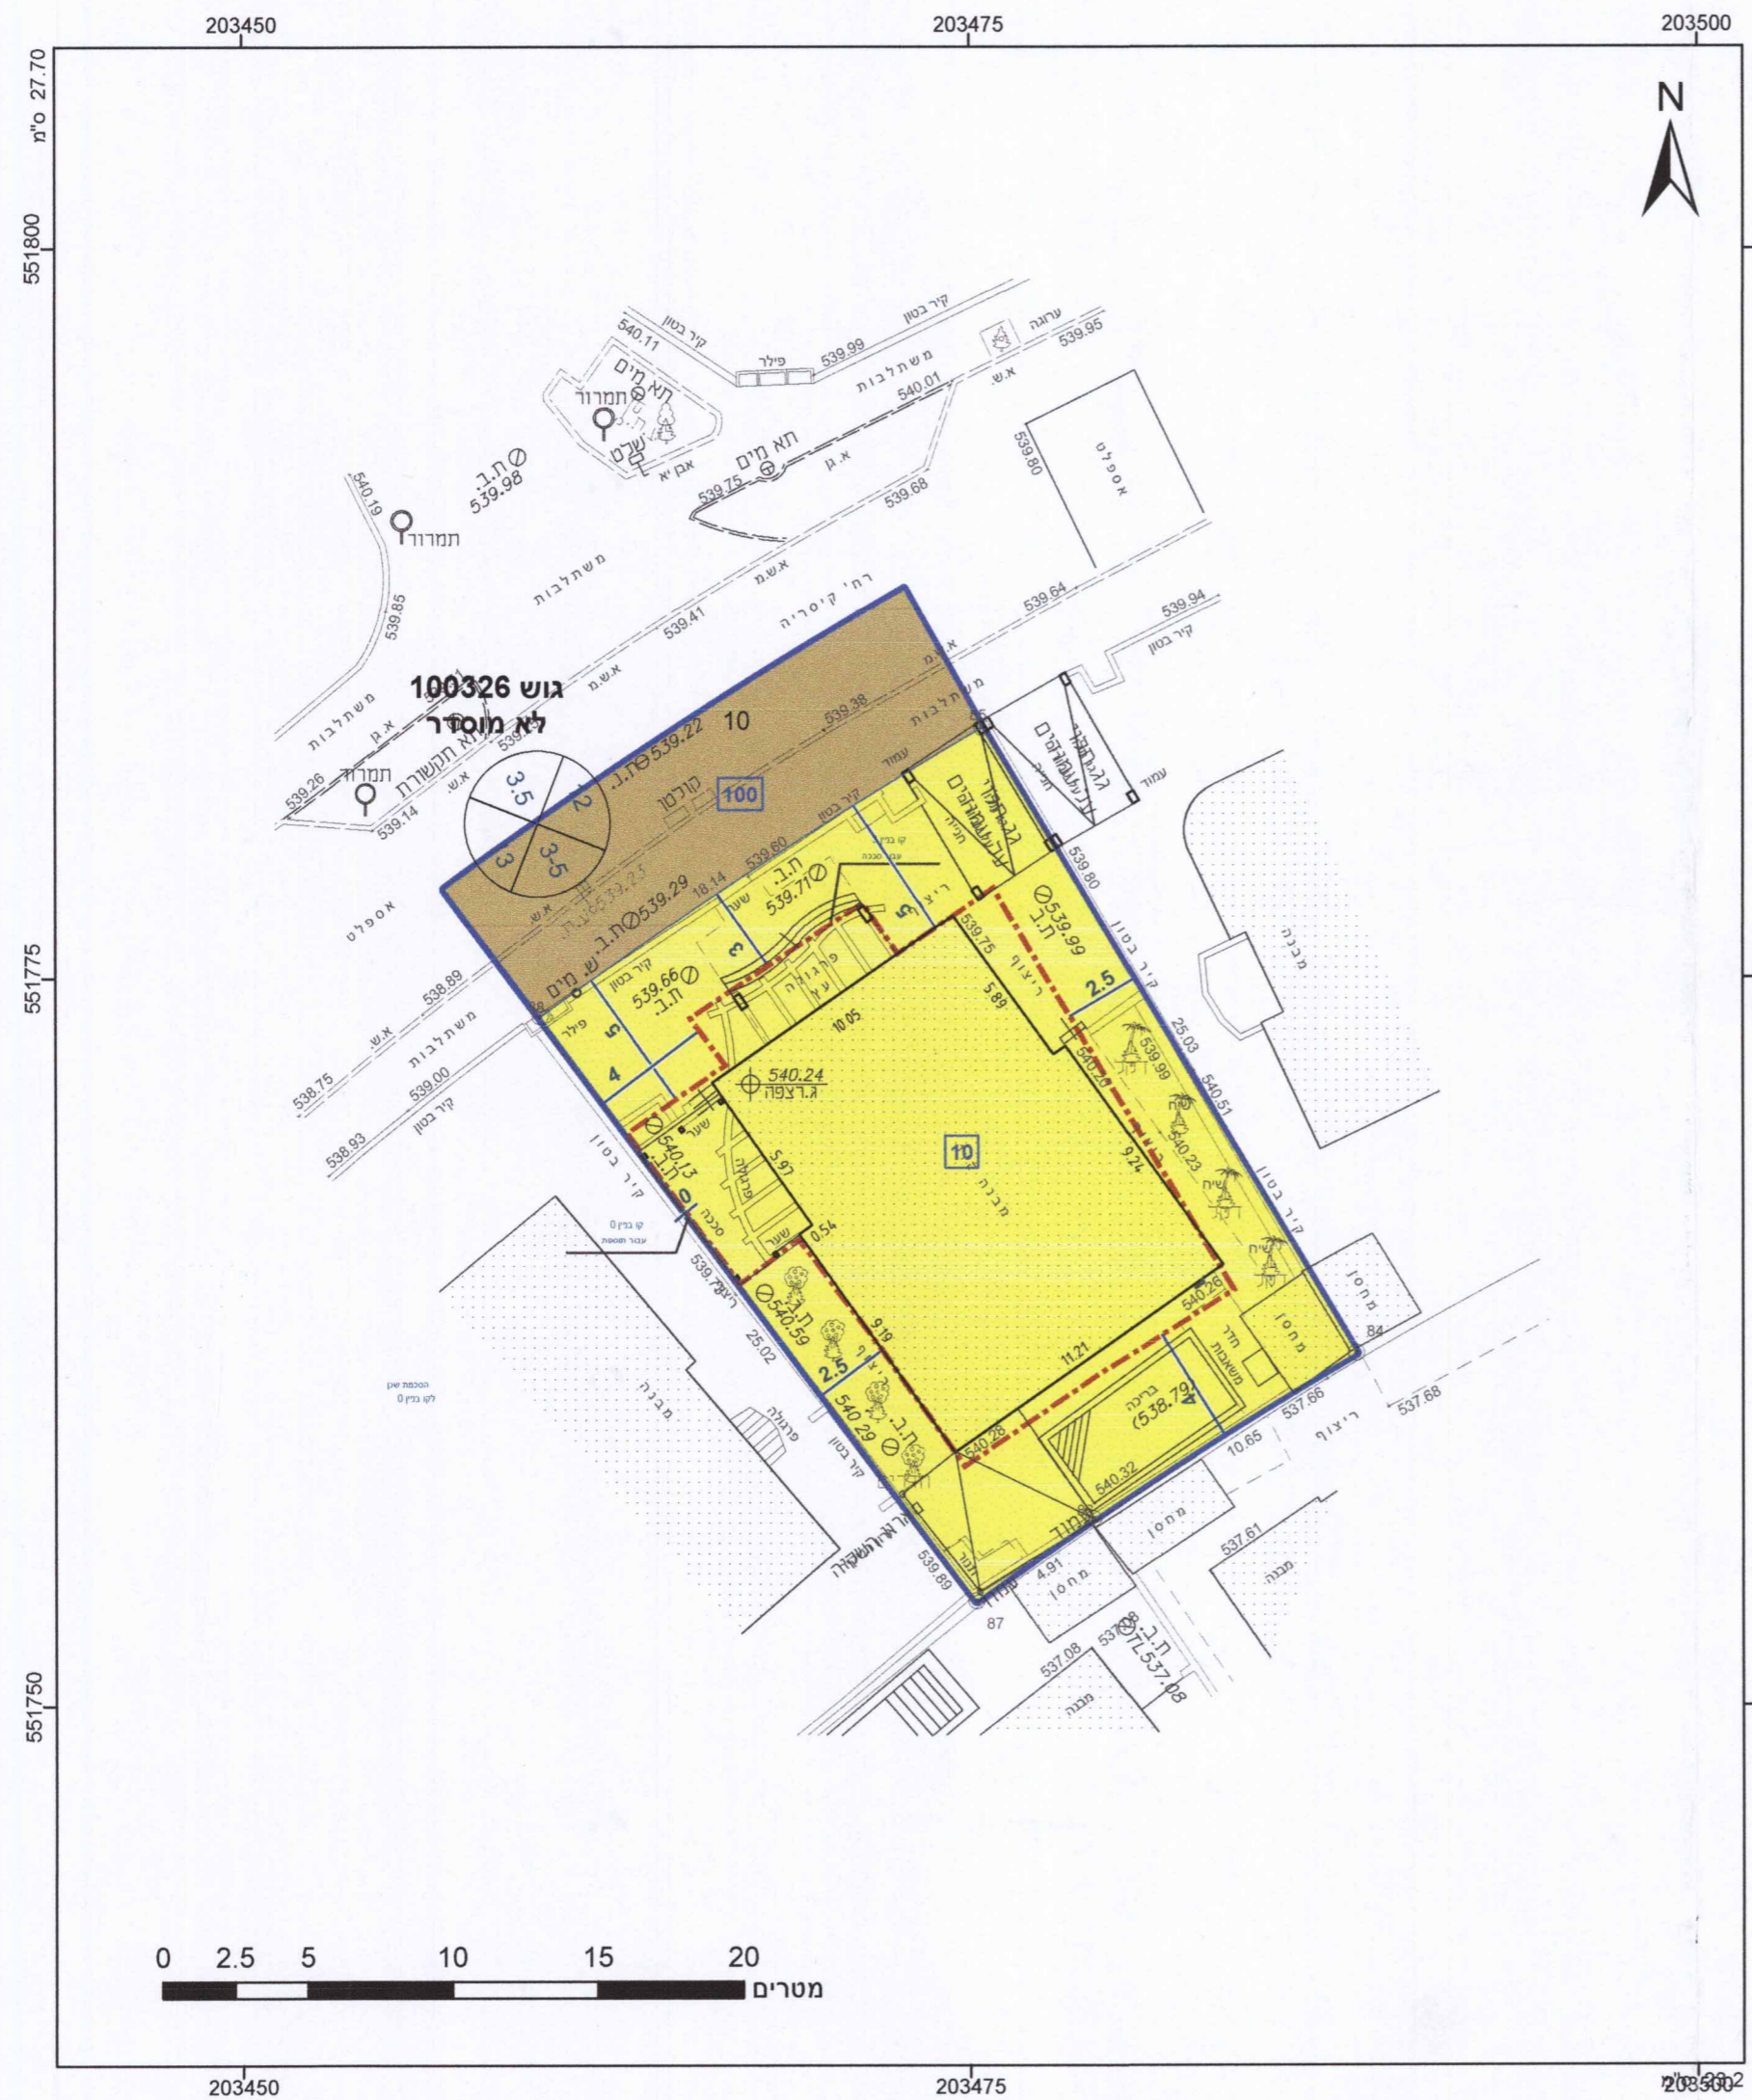

מקרא

גוש 1234
 גבול התכנית
 תא שטח ומספרו
 מספר הדרך
 קווי בנין
 רחב הדרך

גוש 1234
 גבול גוש ומספרו
 גבול חלקה ומספרה
 5

מגורים א
דרך מאושרת
קו-בנין
קו עזר 3
מידות

אישורים

חוק התכנון והבנייה, התשכ"ה - 1965
תכנית מפורטת

מס' 607-0350686

מגורים, קיסריה 6, דימונה

תשריט מצב מוצע	גיליון 1 מתוך 1
מחוז	דרום
מרחב תכנון מקומי	דימונה
רשות מקומית	דימונה
ישוב	דימונה
תכנית בסמכות	מקומית
איחוד וחלוקה	ללא איחוד וחלוקה
היתרים או הרשאות	תכנית שמכוחה ניתן להוציא היתרים או הרשאות
מועד תדפיס התשריט	12
מועד הפקה	19/03/2017
שטח התכנית	0.522 דונם
קנה מידה	1:260

שמות*

מגיש תכנית	אורנה טהליקר
מגיש תכנית	יוחנן טהליקר
עורך ראשי	ריקרדו קטן

ריקרדו קטן
ארכיטקט
מ.ר. 39130


חוכר	אורנה טהליקר
חוכר	יוחנן טהליקר

טבלת גושים וחלקות*

מספר גוש	כל הגוש	מספרי חלקות בשלמותן	מספרי חלקות בחלקיותן
100326	חלק		10

ועדה מקומית דימונה
 אישור תכנית מס' 607-0350686
 הועדה המקומית החליטה לאשר את התכנית
 בשיעור מס' 3500 ביום 6/3/17
 יו"ר הוועדה

* הרשימה המלאה מפורטת בהוראות התכנית / בהודעה שפורסמה בעיתונות וברשומות

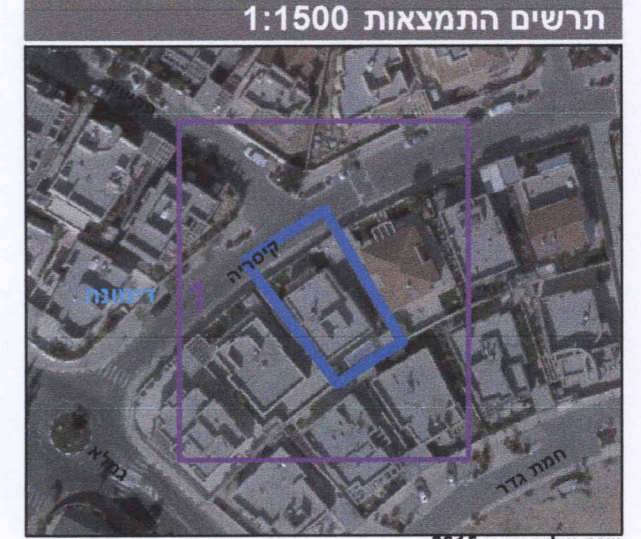

הרני מצהיר בזאת כי המפה הטופוגרפית/המצבית המהווה רקע לתכנית זו, נערכה על ידי ביום 7.06.2015 והיא הוכנה לפי הוראות נוהל מב"ת ובהתאם להוראות החוק והתקנות המודדים שבתוקף. דיוק הקו הכחול והקדסטר: מדידה אנליטית מלאה ברמת תצ"ר
בובליץ (גיאנה) לאה
 1110
 מספר רישון
23.03.17
 תאריך