


609489-1

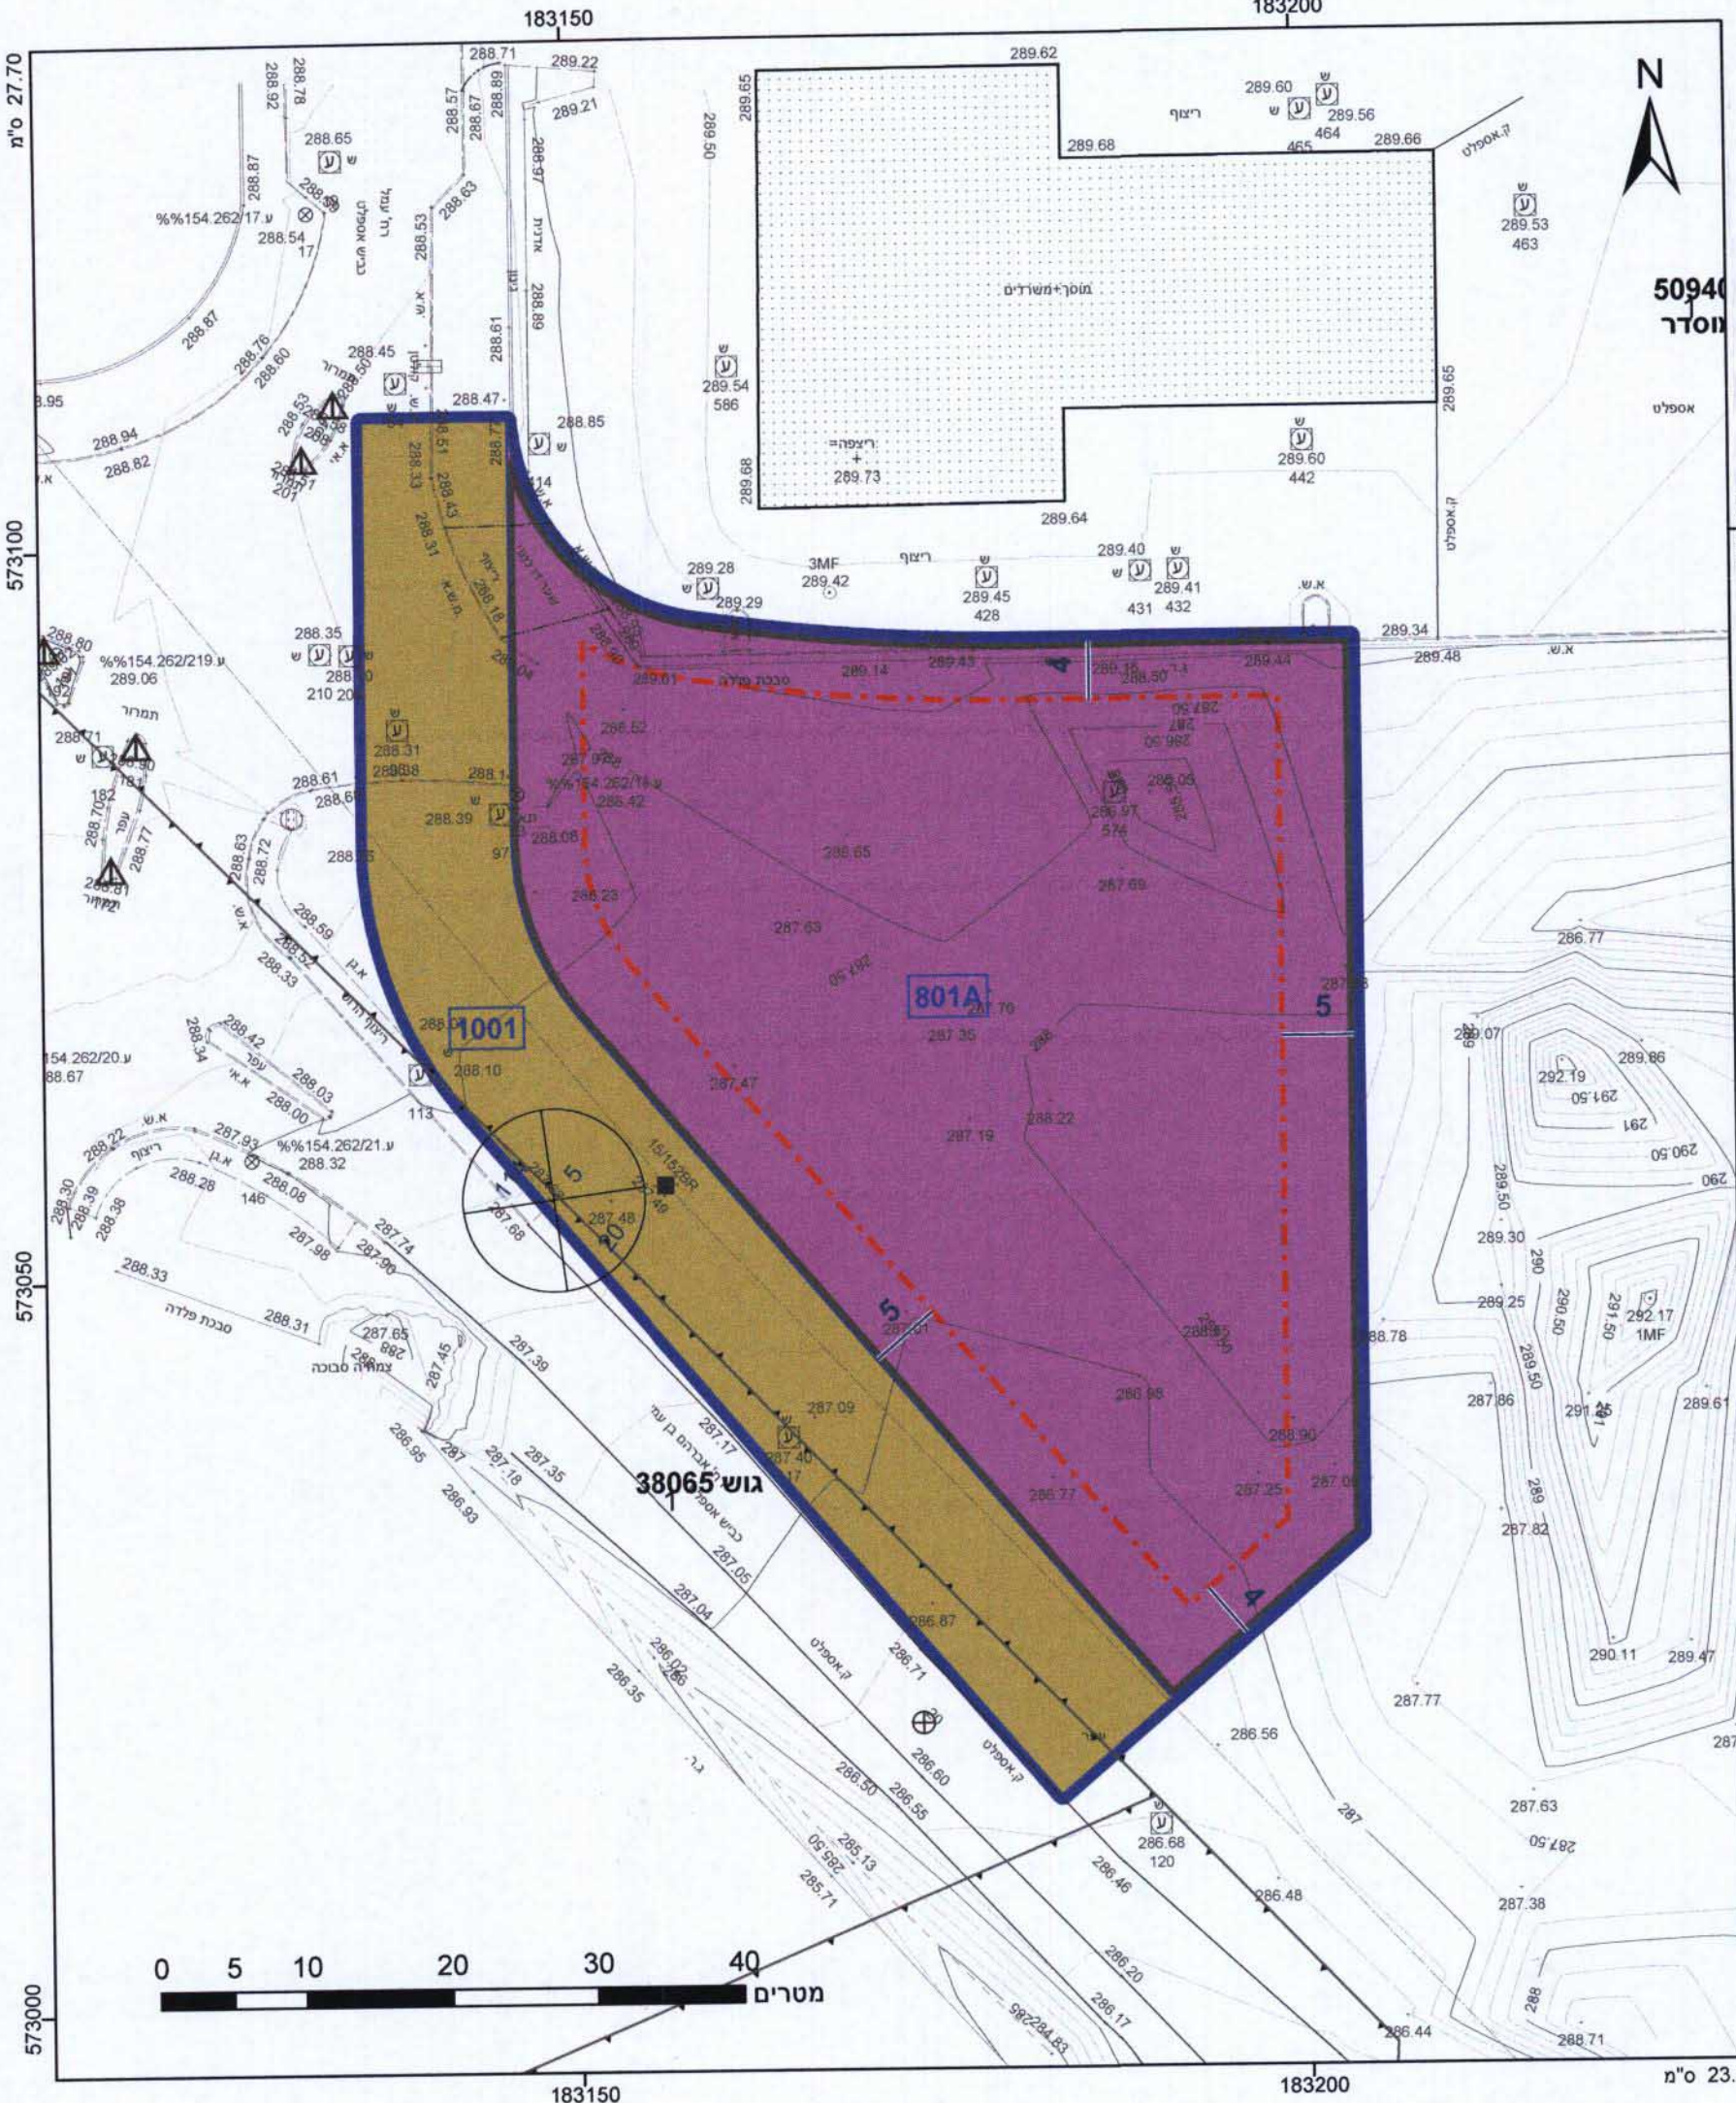

מקרא

תא שטח ומספרו: 1
 מספר הדרך: 2
 קווי בנין: 3
 רוחב הדרך: 4

גבול התכנית: 1234
 גוש גוש: 5
 ומספרו: 5
 גבול חלקה ומספרה: 5

דרך מאושרת
 תעשייה קלה ומלאכה
 קו בנין
 מידות

אישורים

הר"י מצהיר בזאת כי המפה הטופוגרפית/המצבית המהווה רקע לתכנית זו, נערכה על ידי ביום 22.09.15 והיא הוכנה לפי הוראות נוהל מב"ת ובהתאם להוראות החוק ולתקנות המודדים שבתוקף. דיוק הקו הכחול והקדסטר: קו כחול (בלבד) ברמה אנליטית

שם המודד: אילן אזוט
 חתימה: _____

מספר רשיון: 1301
 תאריך: _____

ועדה מוקדמית באר-שבע
 אישור תכנית מס' 605-0407205
 הועדה המוקדמית החליטה לאשר את התכנית
 בישיבה מס' 14/2016
 סגן יושב ראש הועדה: סל אל-עלי
 עירימת באר-שבע

חוק התכנון והבנייה, התשכ"ה - 1965
 תכנית מפורטת

מס' 605-0407205
**שינויים במגרש מס' 801/1
 באזור תעשייה דרך חברון
 ברח בן עמי, באר שבע**

תשריט מצב מוצע: גיליון 1 מתוך 1

מחוז	דרום
מרחב תכנון מקומי	באר שבע
רשות מקומית	באר שבע
ישוב	באר שבע
תכנית בסמכות	מקומית
איחוד וחלוקה	ללא איחוד וחלוקה
היתרים או הרשאות	תכנית שמכוחה ניתן להוציא היתרים או הרשאות
מונה תדפיס התשריט	5
מועד הפקה	31/08/2016
שטח התכנית	4.072 דונם
	קנה מידה 1:500

שמות*

מגיש תכנית	אליעזר לוי תאגיד
שורה סיבוליה	אליעזר לוי תאגיד
שורה ראשי	אליעזר לוי תאגיד

שירה סיבוליה
 מנהלית תכנון
 45264

בבעלות מדינה: תאגיד רשות מקרקעי ישראל
 חוכר: אליעזר לוי תאגיד

טבלת גושים וחלקות*

מספר גוש	כל הגוש	מספר חלקות בשלמותן	מספר חלקות בחלקייתן
50940	חלק	1	1
38065	חלק	1	1

הרשימה המלאה מפורטת בהוראות התכנית / בהודעה שפורסמה בעיתונות וברשומות

תרשים התמצאות 1:3000

שנת צילום אוויר: 2012/2014
 גרסת מערכת 12.2015