


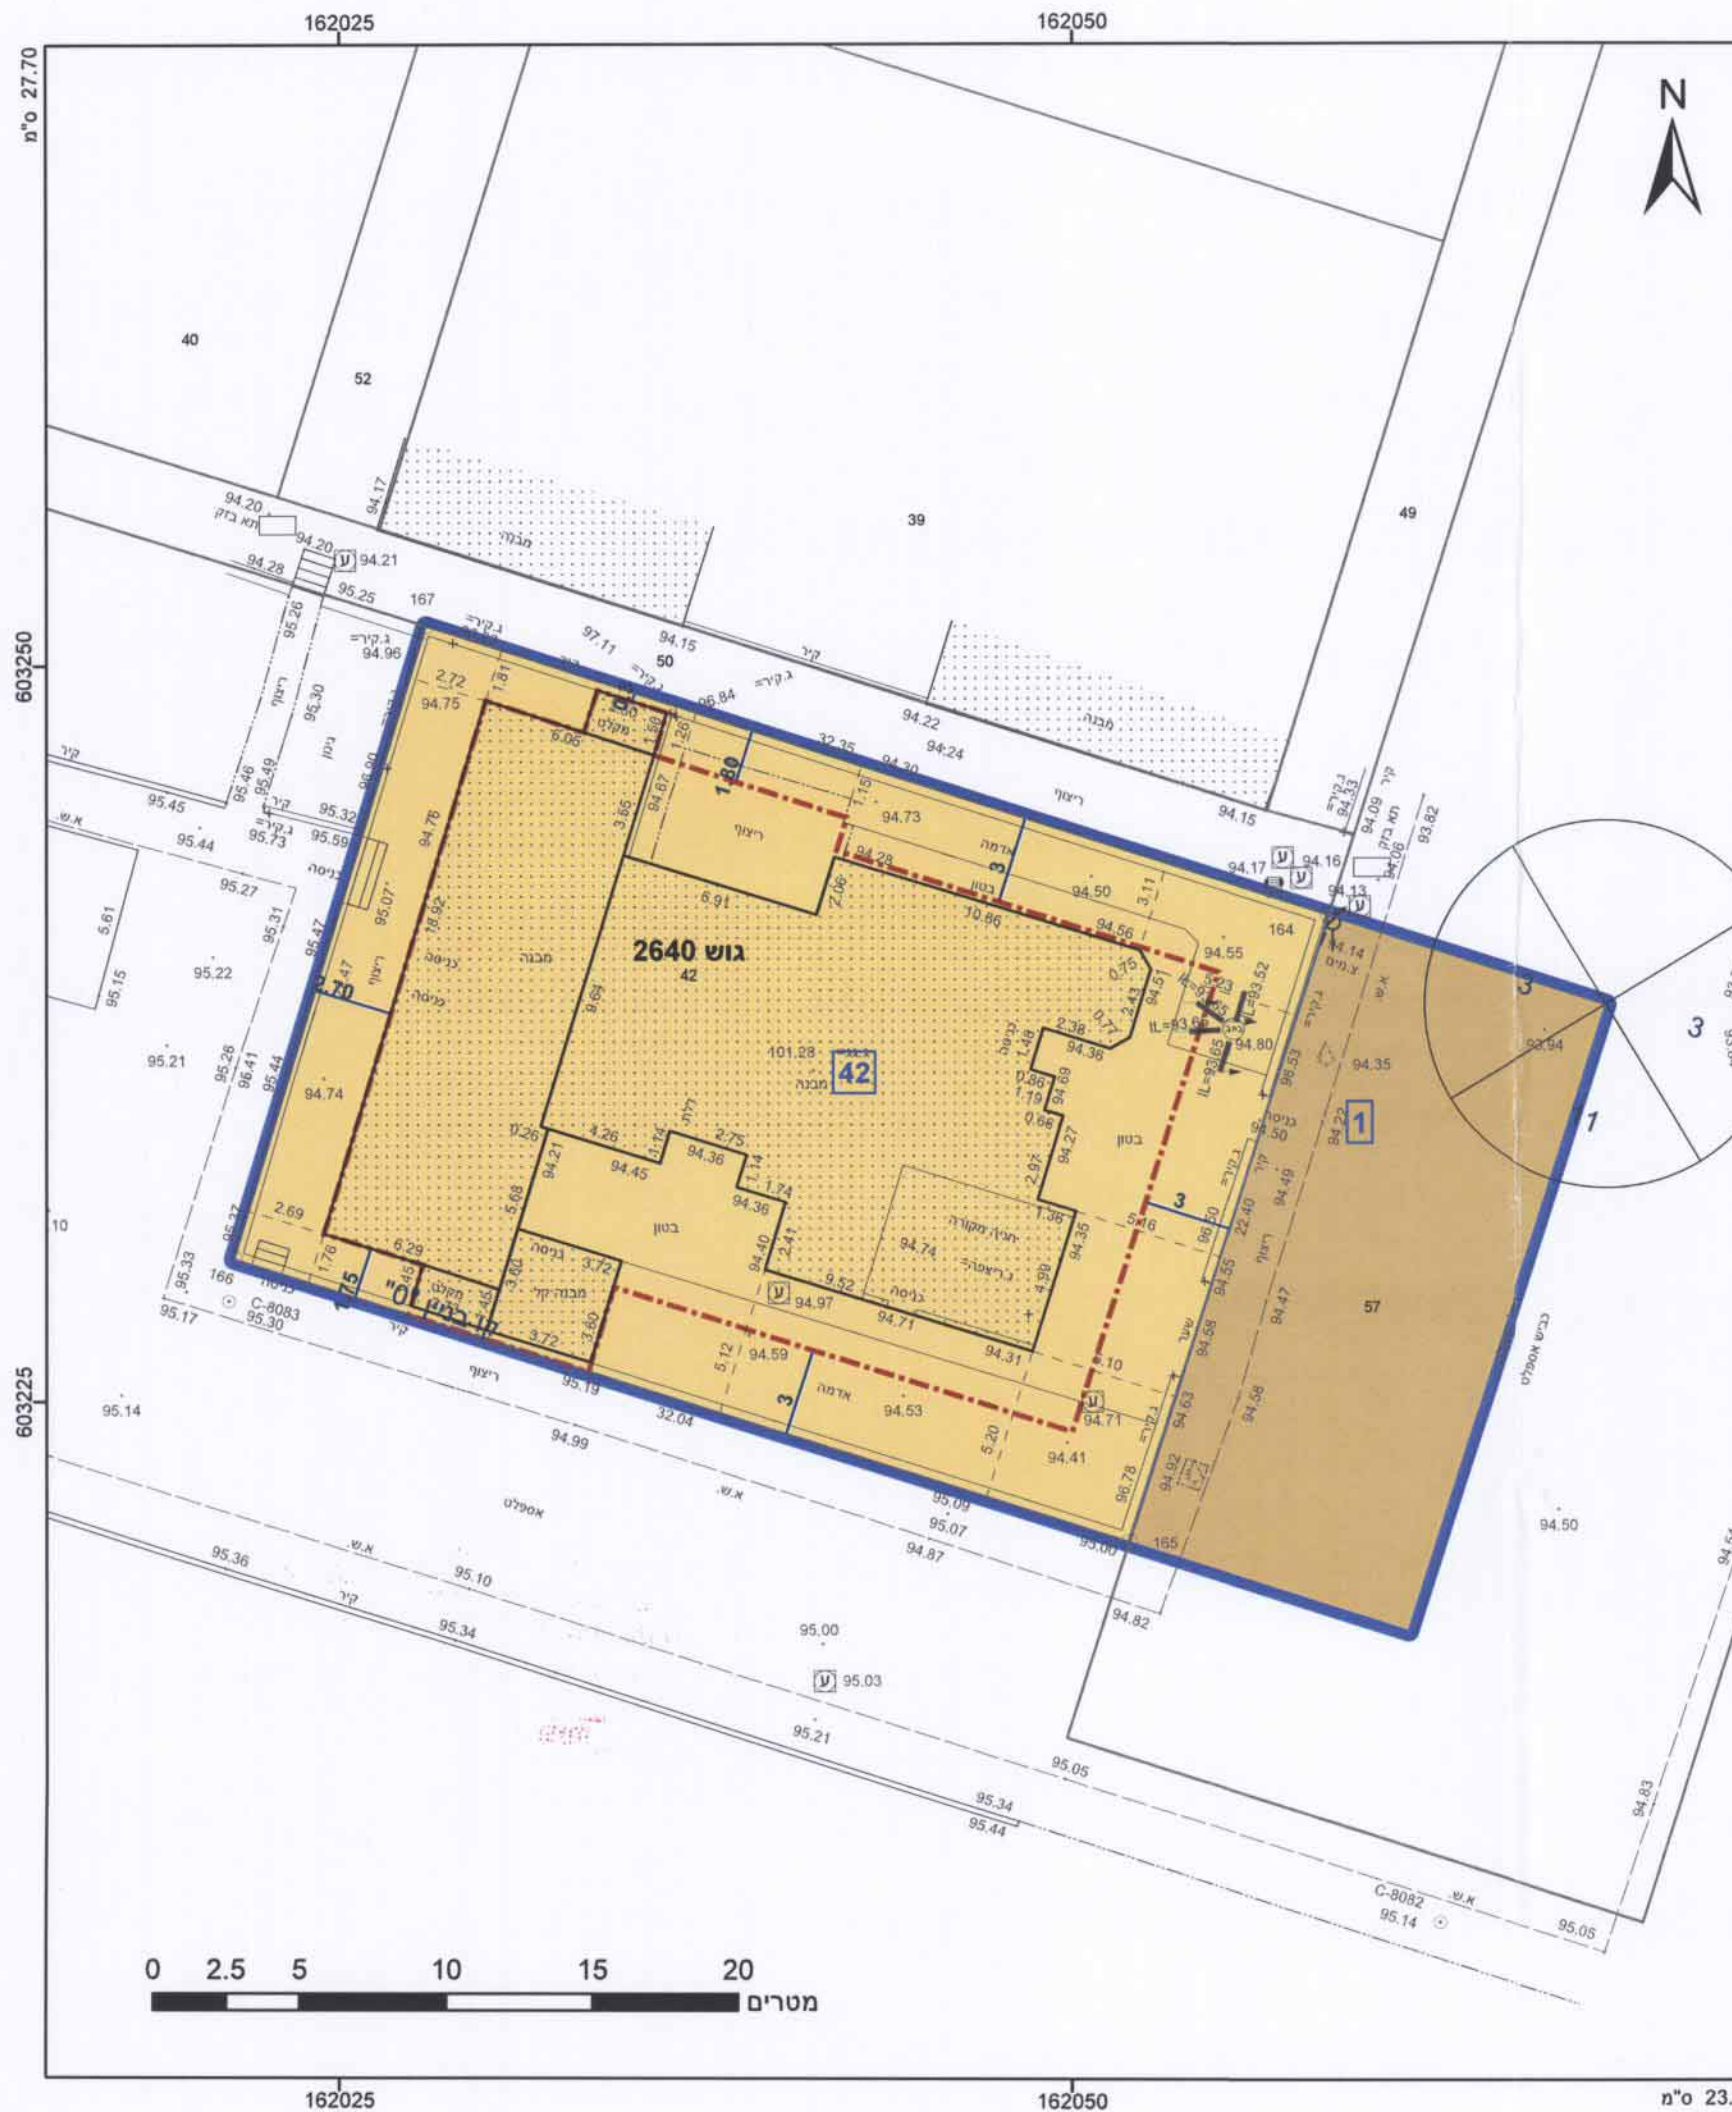

מקרא

גבול תכנית: 1 גוש 1234
 מספר הדרך: 2 1 4 3 קווי בגין
 רוחב דרך: 3

גבול גוש ומספר: 1234
 גבול חלקה ומספרה: 5

דרך מאושרת
מגורים
קו-בנין
מידות

אישורים

הועדה המקומית שדרות
אישור תוכנית מס' 611-0442459
הועדה המקומית החליטה לאשר את התכנית
בשיבת מס' 2017001
24/1/14
מתנדס הועדה
קייב הועדה

הריף מצהיר בזאת כי המפה הטופוגרפית/המצבית המהווה רקע לתכנית זו, נערכה על ידי ביום 08.06.16 והיא הוכנה לפי הוראות סהל מבא"ת ובהתאם להוראות החוק ולתקנות המודדים שבתוקף. דיוק הקו הכחול והקדסטר: קו כחול (בלבד) ברמה אנליטית

406 מספר רישון
 שם המודד
 חתימה
 תאריך

609290-4

חוק התכנון והבנייה, התשכ"ה - 1965
תכנית מפורטת

מס' 611-0442459

הצאלה 44, שדרות

תשריט מצב מוצע גיליון 1 מתוך 1

מחוז	דרום
מרחב תכנון מקומי	שדרות
רשות מקומית	שדרות
ישוב	שדרות
תכנית בסמכות	מקומית
איחוד וחלוקה	ללא איחוד וחלוקה
היתרים או הרשאות	תכנית שמכוחה ניתן להוציא היתרים או הרשאות
מונה תדפיס התשריט	4
מועד הפקדה	11/12/2016
שטח התכנית	0.946 דונם
קנה מידה	1:250

שמות*

מגיש תכנית	אור ביטון
עורך ראשי	תאגיד: חנית אטליס

בבעלות מדינה	תאגיד: רשות הפיתוח
בבעלות רשות מקומית	תאגיד: עיריית שדרות
שוכר	אור ביטון
שוכר	תאגיד: שירן ביטון

מספר גוש	חלק/כל הגוש	מספר חלקות בשלמותן	מספר חלקות בחלקיותן
2640	חלק	42	57

* הרשימה המלאה מפורטת בהוראות התכנית / בהודעה שפורסמה בעיתונות וברשומות

