



### מצב מאושר קני"מ 1:250

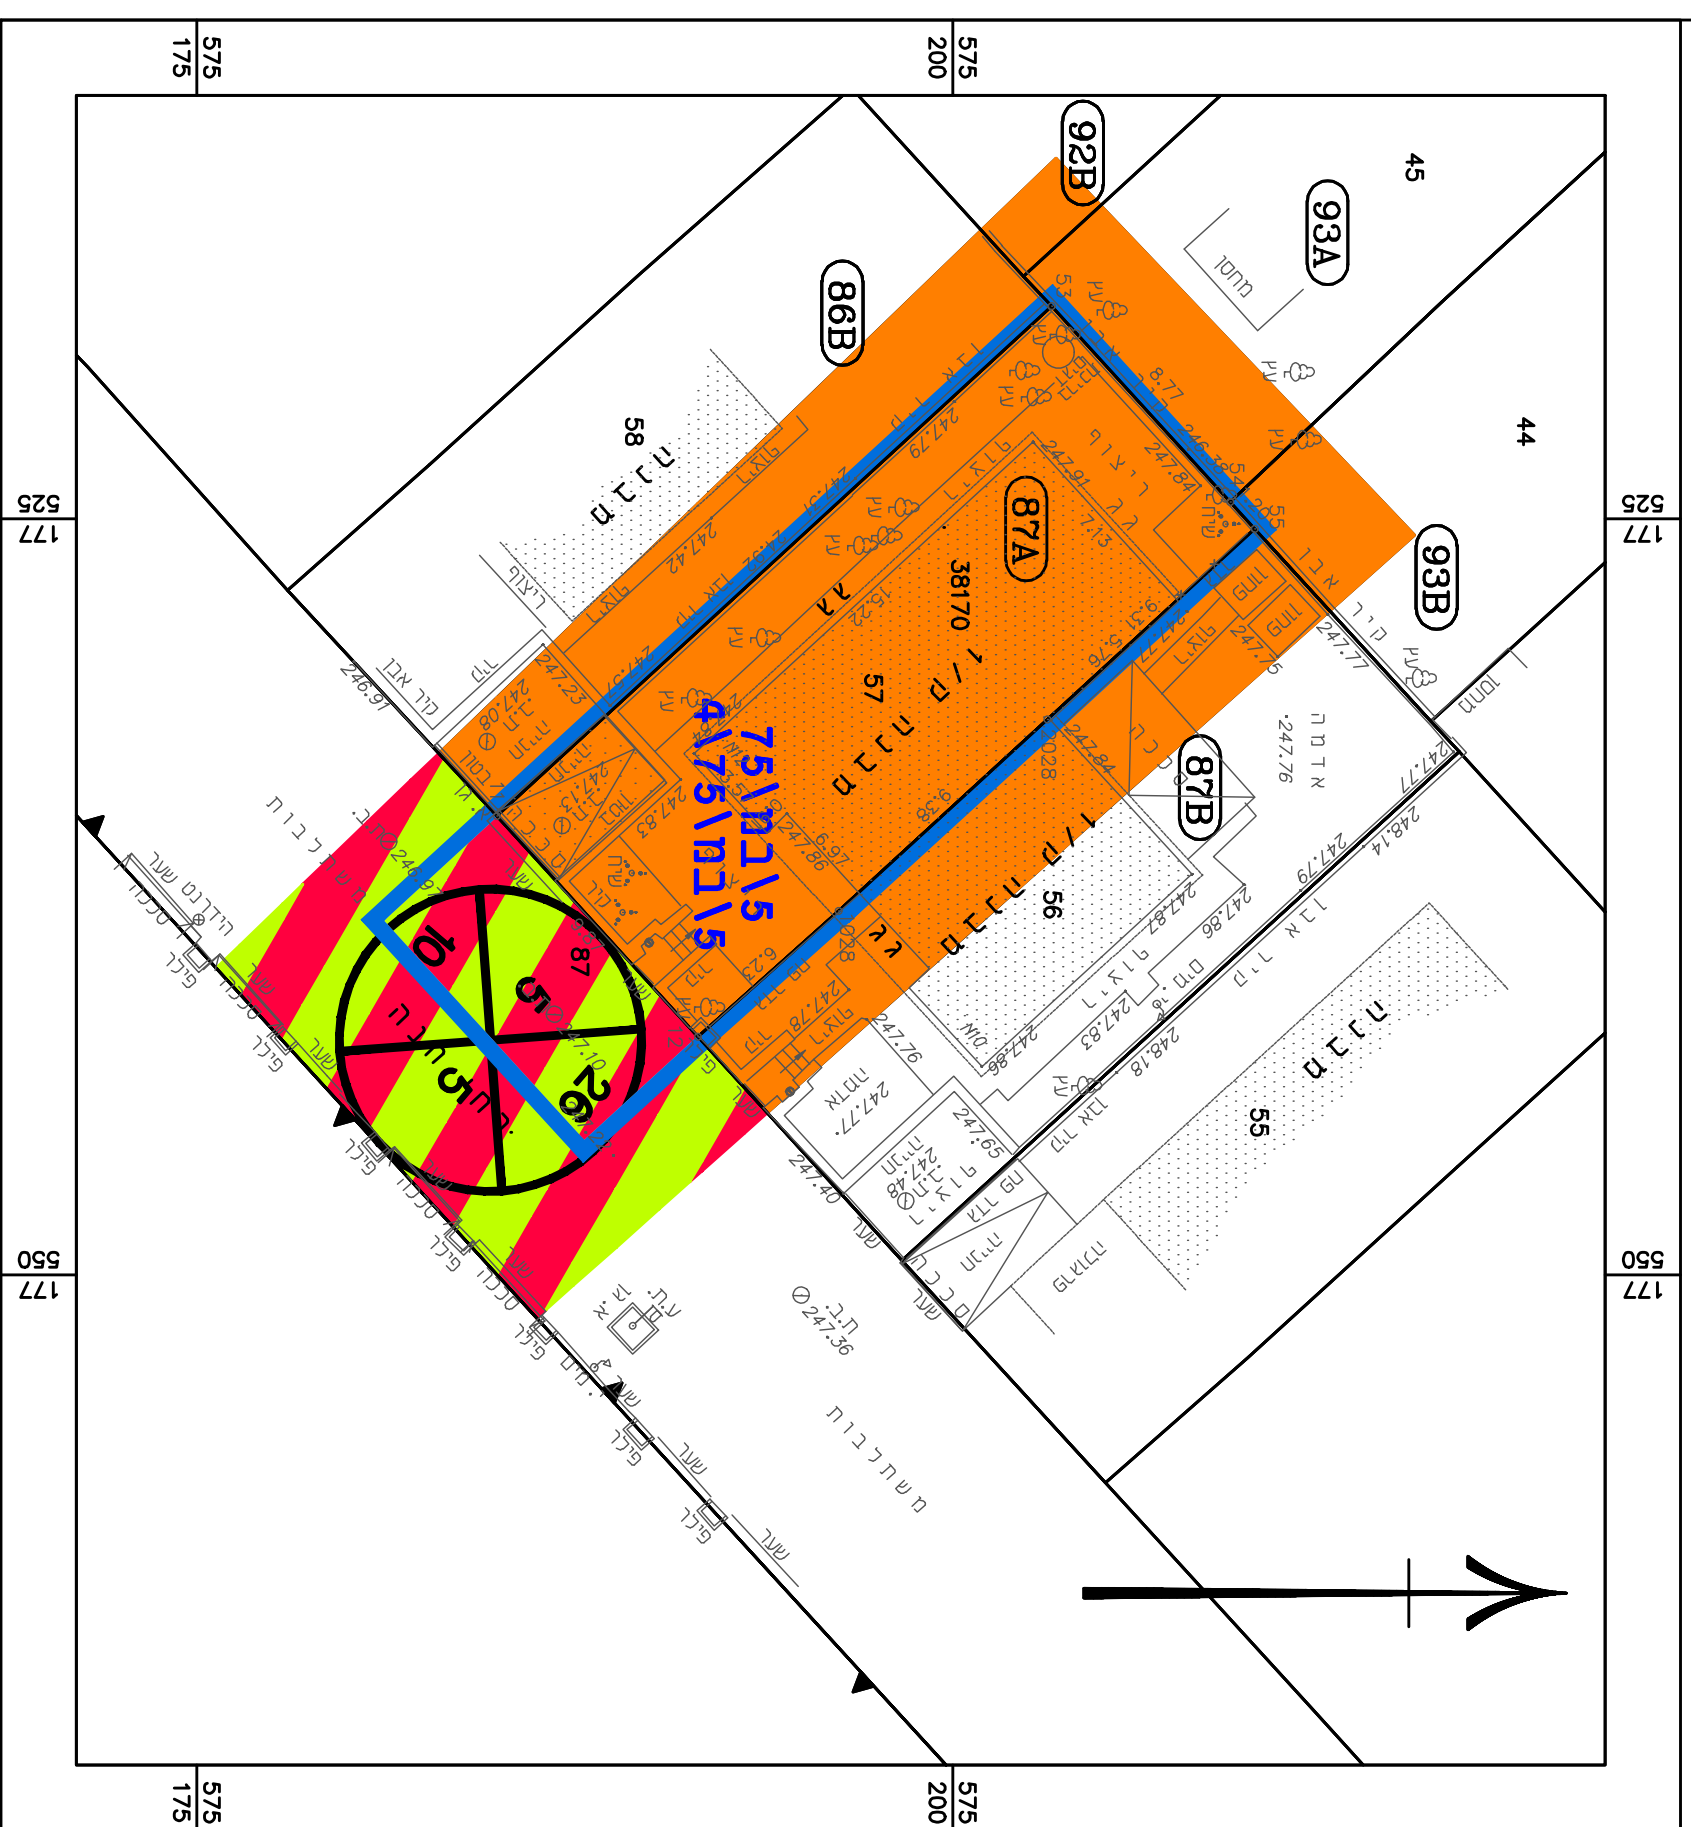


### מקרא מצב מאושר

- גבול תכנית
  - אזור מגורים א' (\*)
  - דרך משלבת
  - מספר מגרש
  - מבנה קיים
  - גבול גומ
  - מספר מוש
  - מספר חלקה
  - מספר חדר
  - קו בנין
  - רוחב חדר
- (\*) יעד שניתן ע"י מנהל

### תרשים סביבה המקורב הקני"מ 1:2500

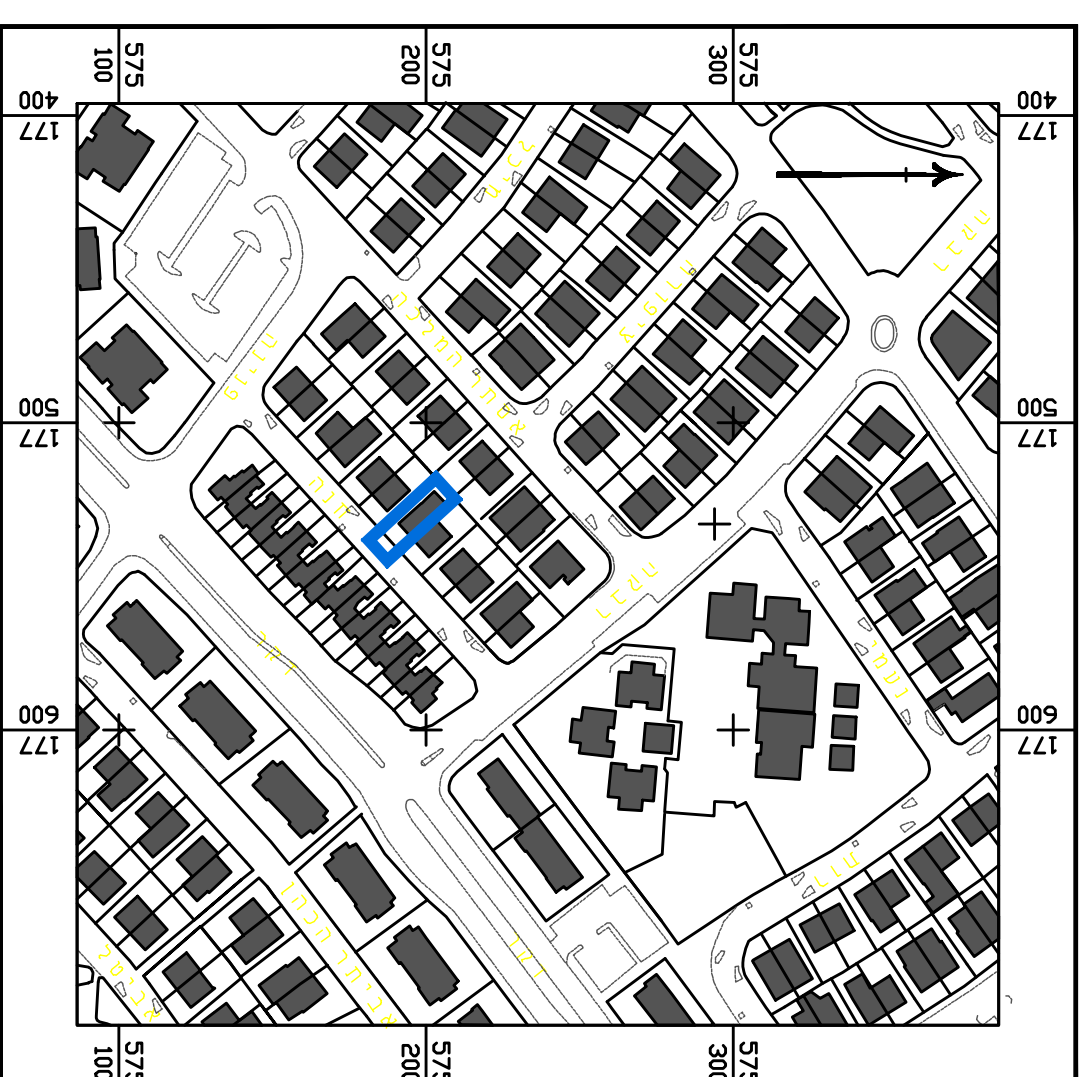

### קני"מ 1:25,000

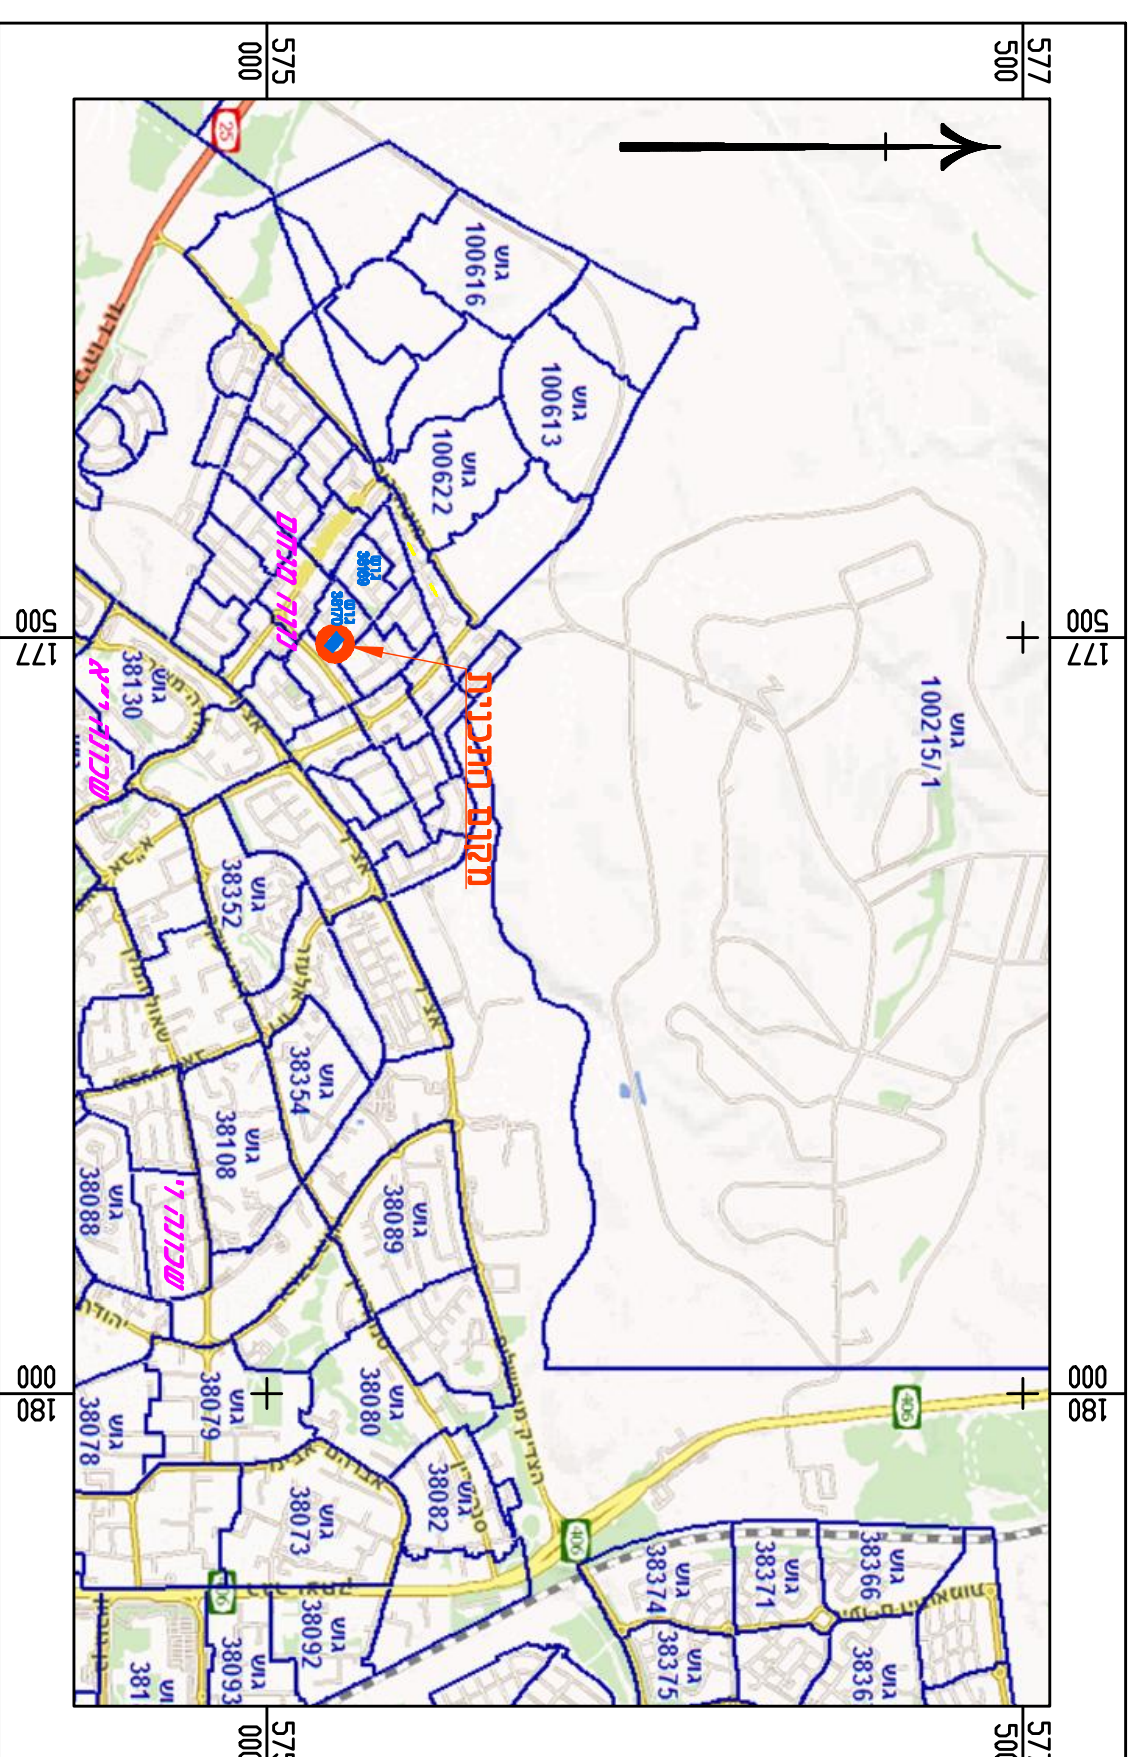

### תרשים התמצאות כללית

דו"ק התכנית והבנייה, התשס"ה – 1965		
תכנית מפורטת		
<b>מ"ס 605-0254300</b>		
<b>מגורים במגרש מס' 87A</b>		
<b>ברח' חנה' 12,</b>		
<b>שכונה נוה מנחם, באר שבע</b>		
<b>תשריט מצב מאושר גליון 1 סחוד 1</b>		
<b>מדוד</b>	דרום	
<b>מרדב תכנון מקומי</b>	באר-שבע	
<b>רשות מקומית</b>	באר-שבע	
<b>ישוב</b>	באר-שבע	
<b>תאריך</b>	05.03.2015	
<b>שם חוספוד</b>	<b>קני"מ</b>	
<b>מצב מאושר</b>	1:250	
<b>תרישים סביבה</b>	1:2500	
<b>תרישים נוסף</b>	-	
<b>תמונה נוספת</b>	-	
<b>שמות ודח"מ:</b>		
<b>עורך</b>	דודימיה	
<b>התוכנית</b>	שם: <b>מפעלה בעלמ</b>	

