


609507-M

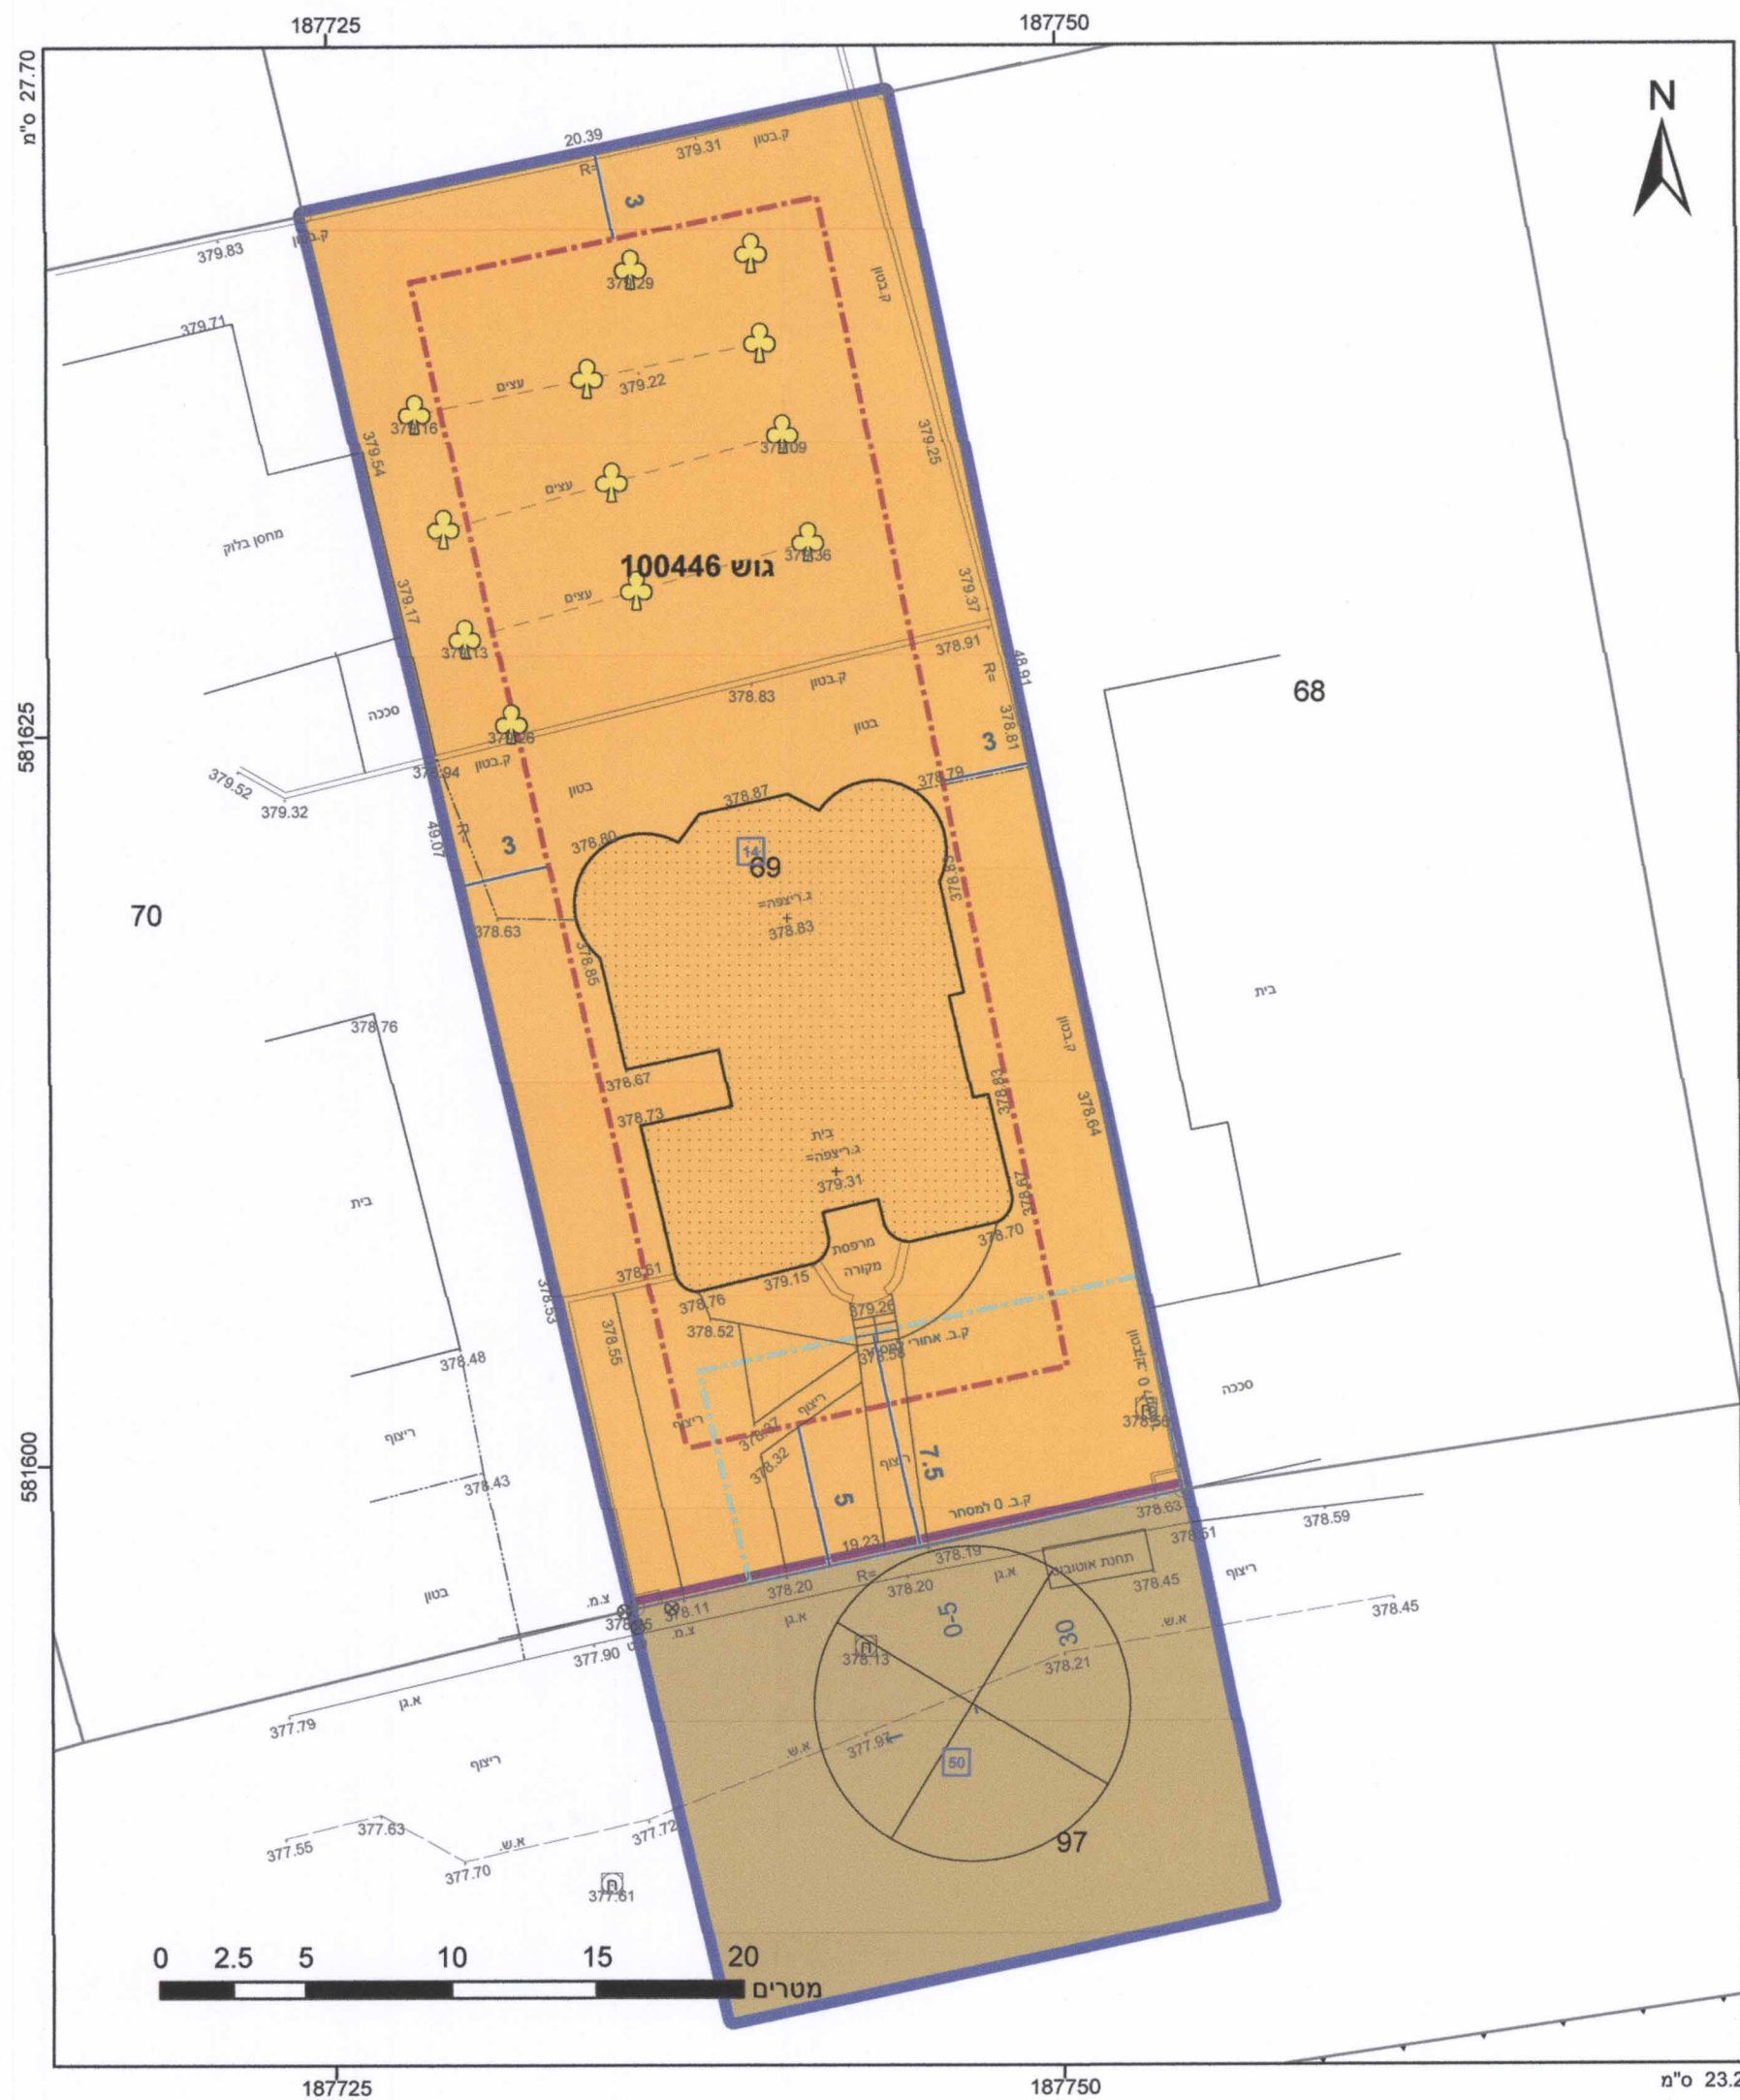

מקרא

גבול התכנית: 1234 גוש ומספר

גבול חלקה: 5 ומספר

תא שטח: 1 ומספר

מספר הדרך: 2 ומספר

קווי בנין: 3 ומספר

רוחב הדרך: 4 ומספר

מקרא

דרך מאושרת

מגורים ב

קו-בנין

קו בנין

חזית מסחרית

מידות

עץ/עצים לעקירה

אישורים

מינהל התכנון - מנהל

חוק התכנון והבניה, התשכ"ה - 1965

משרד הפנים - מחוז דרום

הוועדה המחוזית לחליטה ביום: 13/11/2016

להפקיד את התכנית

05/01/2017 תאריך

י"ר הוועדה המחוזית

הריני מצהיר בזאת כי המפה הטופוגרפית/המצבית המהווה רקע לתכנית זו, מערכה על ידי ביום 26-02-2016 והיא הוכנה לפי הוראות נוהל מב"ת ובהתאם להוראות החוק ולתקנות המודדים שבתוקף. דיוק הקו הכחול והקדסטר: מדידה גרפית

מיטערי ויסאם

שם המודד: מודד

מספר רשיון: 1090

01.04.2017 תאריך

חוק התכנון והבניה, התשכ"ה - 1965

תכנית מפורטת

מס' 652-0432666

מגרש מס' 14 שכונה 1, לקייה.

תשריט מצב מוצע גיליון 1 מתוך 1

מחוז	דרום
מרחב תכנון מקומי	גב מרחי
רשות מקומית	לקייה
ישוב	לקייה
תכנית בסמכות	מחוזית
איחוד וחלוקה	ללא איחוד וחלוקה
היתרים או הרשאות	תכנית שמכוחה ניתן להוציא היתרים או הרשאות
מונה תדפיס התשריט	9
מועד הפקה	08/12/2016
שטח התכנית	1.247 דונם
קנה מידה	1:250

שמות*

מגיש תכנית	היאם אבו עאיש
תאריך	תאריך
מגיש תכנית	חמאד אבו עאיש
תאריך	תאריך
עורך ראשי	אחמד אבו עאיש
תאריך	תאריך

טבלת גושים וחלקות*

מספר גוש	חלק	מספר חלקות	מספר חלקות בחלקות
100446	חלק	69	97

תרשים התמצאות 1:1500

* הרשימה המלאה מפורטת בהוראות התכנית / בהודעה שפורסמה בעיתונות וברשומות

שנת צילום אוויר: 2012/2014
גרסת מערכת 12.2015