


605-0407437-M

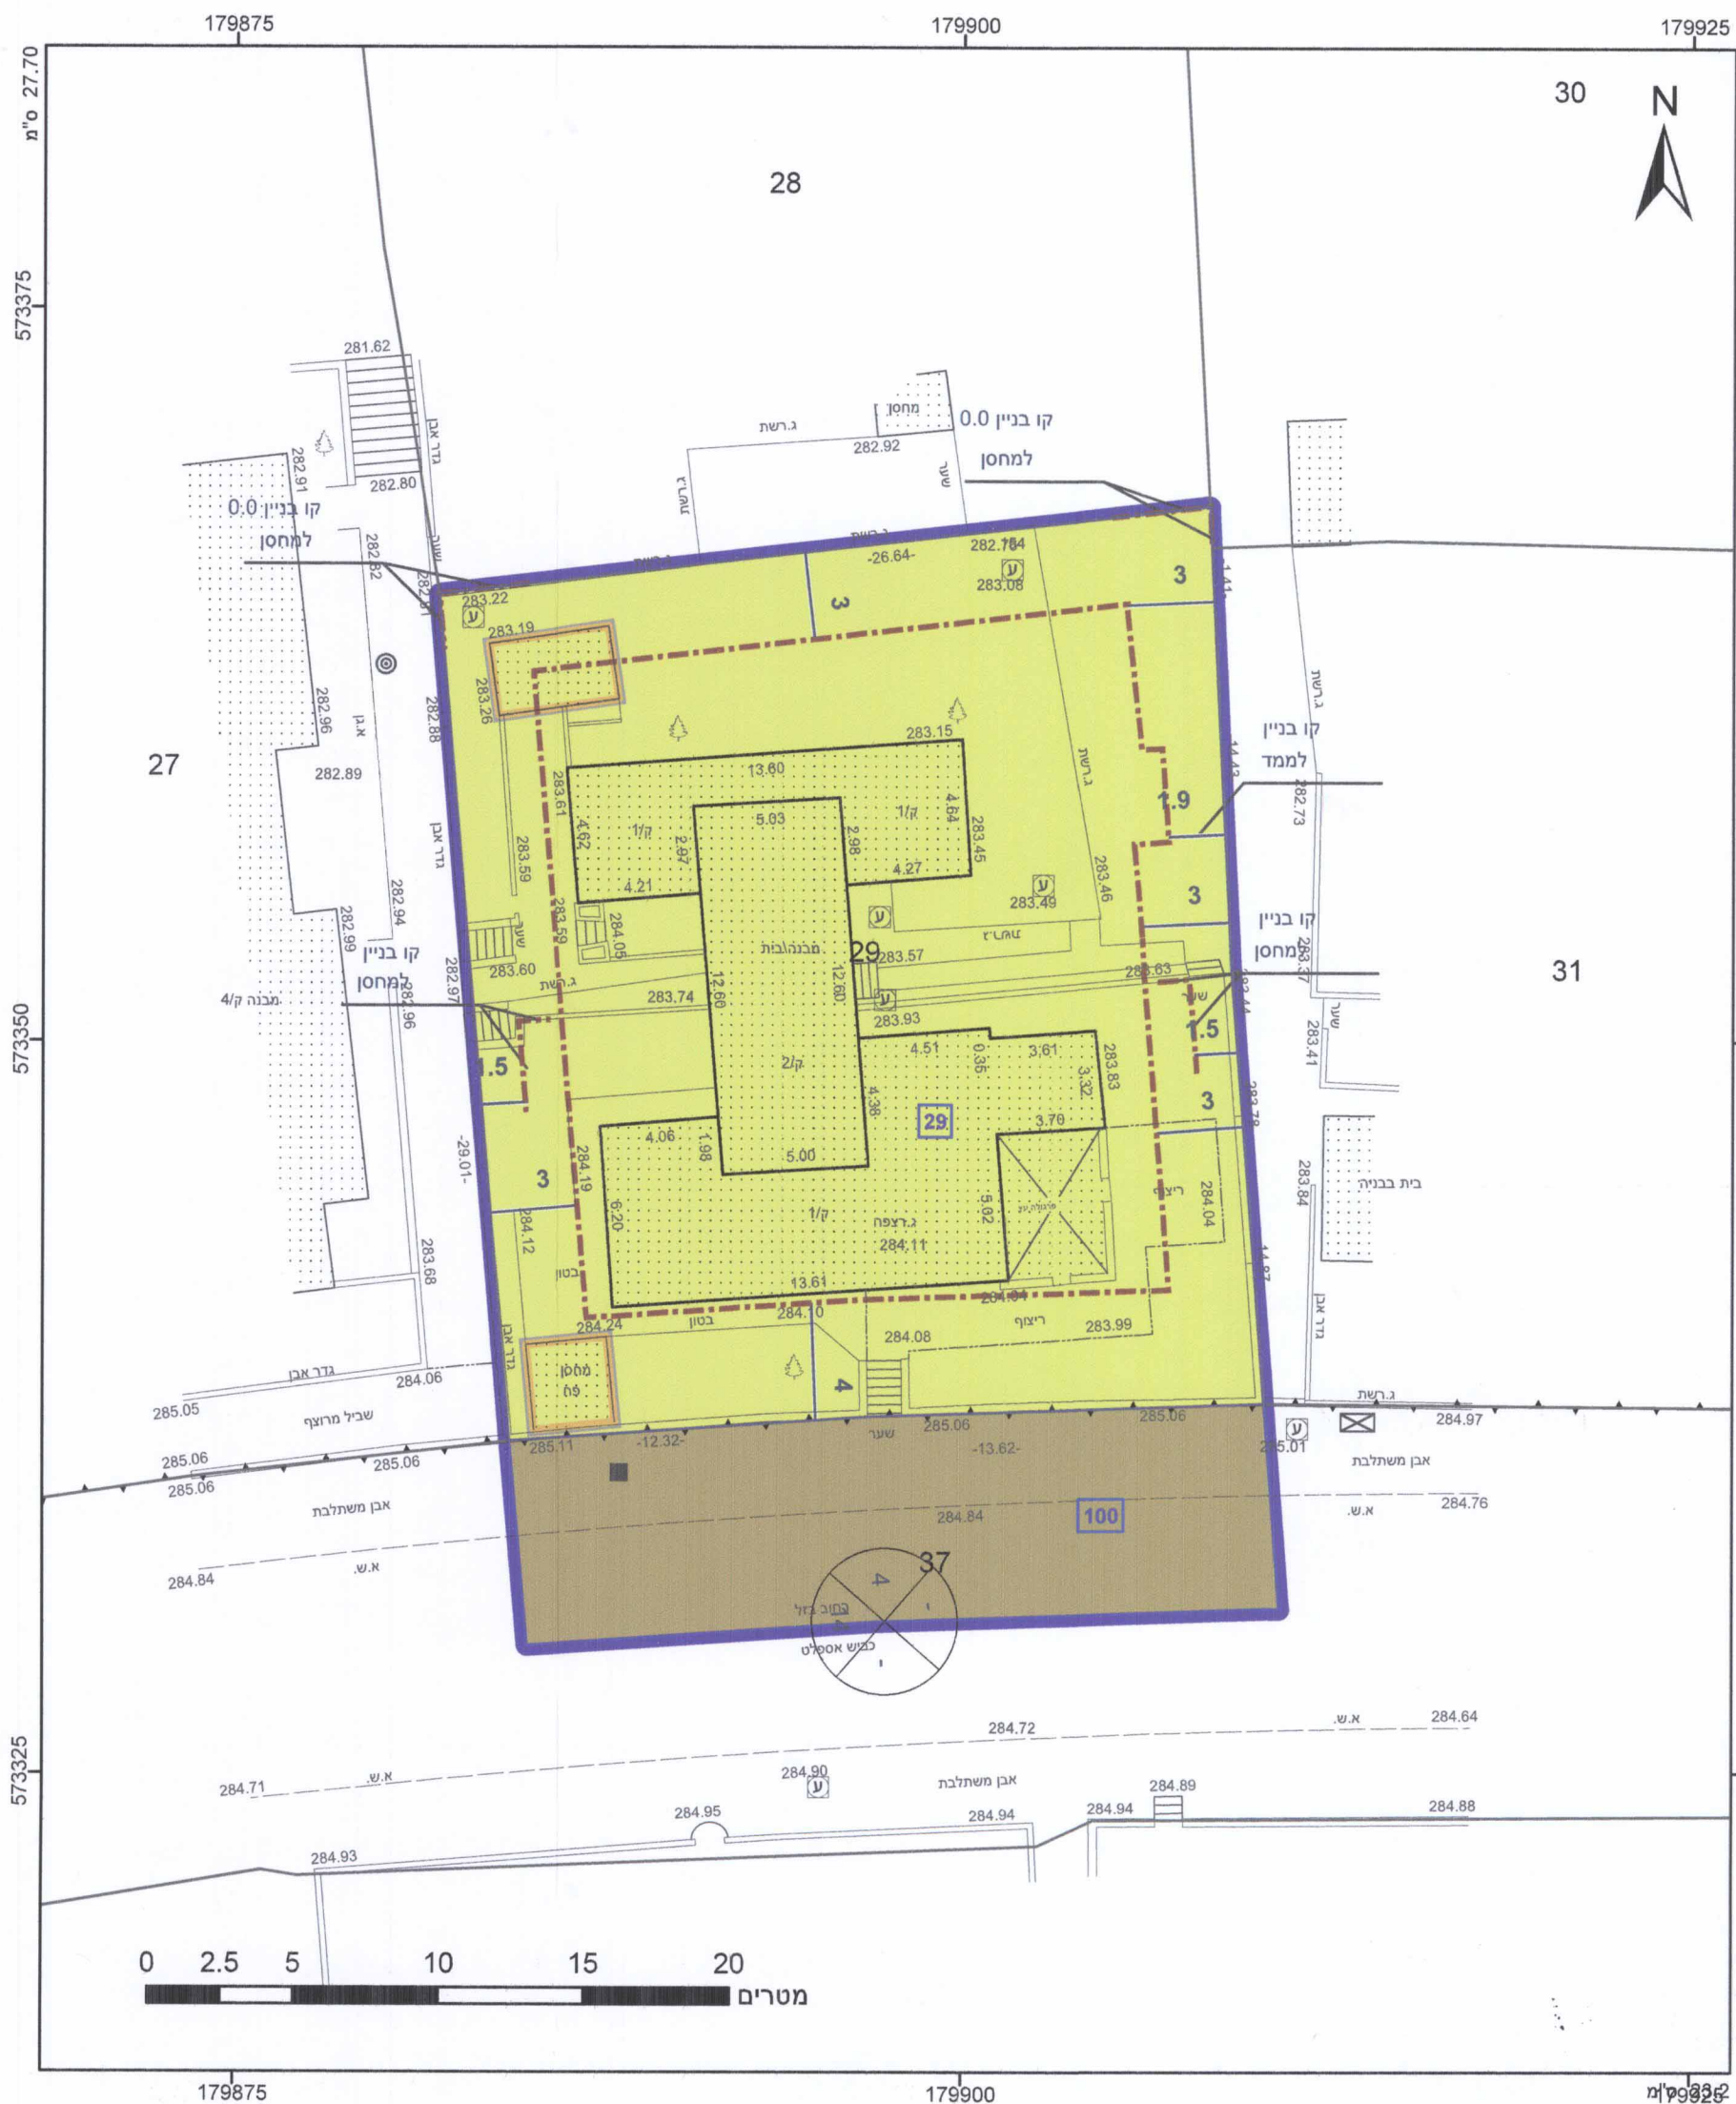

מקרא



- דרך מאושרת
- מגורים א
- מבנה להריסה
- קו-בנין
- קו עזר
- מידות

אישורים

ועדה מקומית לתכנון ובינוי
 אישור תכנית 605-0407437
 הועדה המקומית החליטה לאשר את התכנית
 בישיבה מס' 2017603 מיום 09.02.17
 סגן ראש ועדה
 עננה יואל-ישבע

הריני מצהיר בזאת כי המפה הטופוגרפית/המצבית המהווה רקע לתכנית זו, נערכה על ידי ביום 21.07.2015 והיא הוכנה לפי הוראות נוהל מב"ת ובהתאם להוראות החוק ולתקנות המודדים שבתוקף. דיוק הקו הכחול והקדסטר: מדידה אנליטית מלאה ברמת תצ"ר בכרייה רמי שם המודד: 1184 מספר רשיון: תאריך: חתימה:

חוק התכנון והבנייה, התשכ"ה - 1965
 תכנית מפורטת

מס' 605-0407437

**מגורים ברח' בזל 57/1
 שכל א באר שבע**

תשריט מצב מוצע	גיליון 1 מתוך 1
מחוז	דרום
מרחב תכנון מקומי	באר שבע
רשות מקומית	באר שבע
ישוב	באר שבע
תכנית בסמכות	מקומית
איחוד וחלוקה	ללא איחוד וחלוקה
היתרים או הרשאות	תכנית שמכוחה ניתן להוציא היתרים או הרשאות
מונה תדפיס התשריט	7
מועד הפקה	19/09/2016
שטח התכנית	0.959 דונם
	קנה מידה 1:250

שמות*

מגיש תכנית	אסתר חניה תאגיד
עורך ראשי	פוקרא ראיד תאגיד קווי הגדסה
יום	אסתר חניה תאגיד

בעלים	תאגיד רמי
חוכר	אסתר חניה תאגיד

טבלת גושים וחלקות*

מספר גוש	חלק	מספרי חלקות בחלקינתן
38261	חלק	29
38262	חלק	37

תרשים התמצאות 1:1500



שנת צילום אוויר: 2012/2014
 גרסת מערכת 12.2015