


מ-6009523

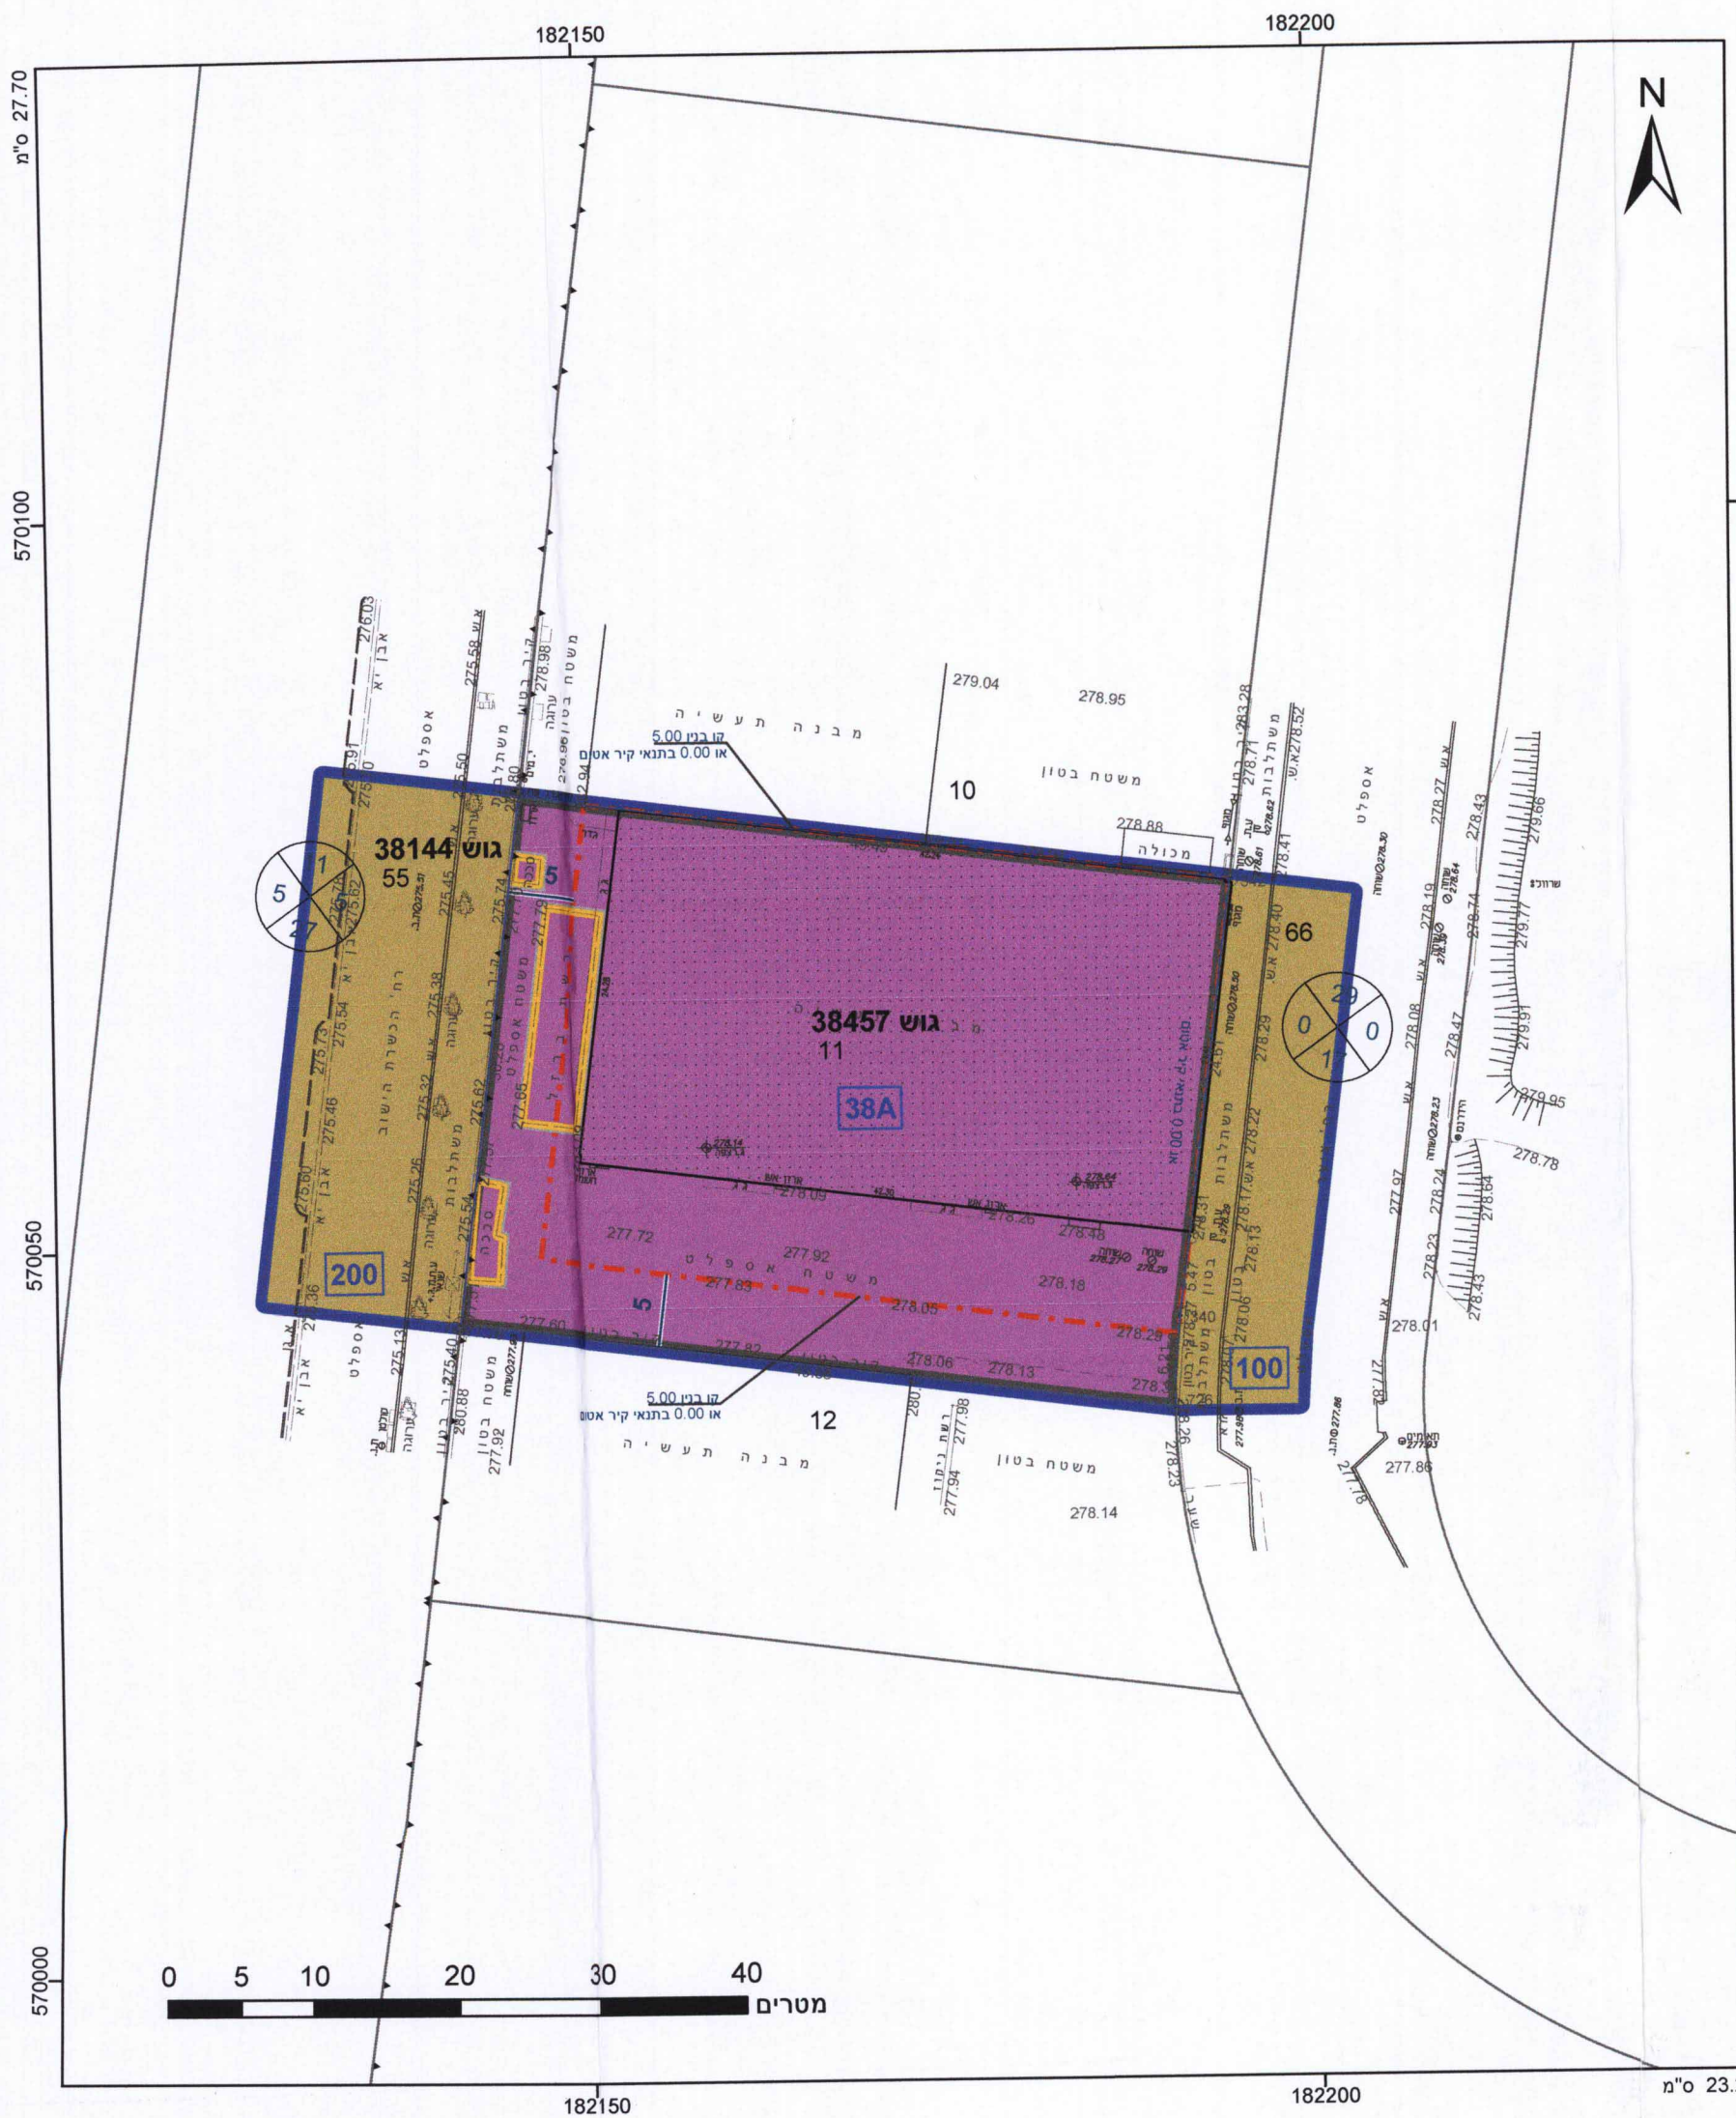

מקרא

גוש 1234
מספר גוש ומספר חלקה ומספרה 5

תא שטח ומספרו 1
מספר הדרך 2
קווי בנין 3
רוחב הדרך 4

גוש 1234
מספר גוש ומספר חלקה ומספרה 5

דרך מאושרת
תעשייה קלה ומלאכה
קו בנין
מבנה להריסה
קו עזר
מידות

אישורים

ועדה מקומית באר
605-0311605
אישור תכנית
הועדה הנוקמית החליטה לעשר את התוכנית
בישיבה מס' 75002 ו-20170125
המומנה על הפרוץ

הריני מצהיר בזאת כי המפה הטופוגרפית/המצבית המהווה רקע לתכנית זו, נערכה על ידי ביום 22.03.2015 והיא הוכנה לפי הוראות נוהל מבא"ת ובהתאם להוראות החוק ולתקנות במודדים שבתוקף. דיוק הקו הכחול והקדסטר, מודיעים כי מלאה ברמת תצ"ר.

1110 מספר רישון
מ.ר. 1110
תאריך חתימה

חוק התכנון והבנייה, התשכ"ה - 1965
תכנית מפורטת

מס' 605-0311605
הגדלת זכויות בנייה
במגרש 38א, רח' צוער 13,
א.ת.עמק שרה ד', באר שבע

תשריט מצב מוצע גיליון 1 מתוך 1

מחוז	דרום
מרחב תכנון מקומי	באר שבע
רשות מקומית	באר שבע
ישוב	באר שבע
תכנית בסמכות	מקומית
איחוד וחלוקה	ללא איחוד וחלוקה
היתרים או הרשאות	תכנית שמכוחה ניתן להוציא היתרים או הרשאות
מועד תדפיס התשריט	7
מועד הפקה	20/06/2016
שטח התכנית	2.589 דונם
	קנה מידה 1:500

שמות*

מניש תכנית יעקב זגורי
תאגיד: ש.ק.מק"מ הנדסה בע"מ

מניש תכנית שמעון סמדי'ה
תאגיד: ש.ק.מק"מ הנדסה בע"מ

עורך ראשי טטיאנה אושקוב
תאגיד: טטיאנה אושקוב

אדריכלות ושינוי ציננים
מ.ר. ה/46882

בבעלות מדינה	תאגיד: ר.מ.י.
חונך	יעקב זגורי תאגיד: ש.ק.מק"מ הנדסה בע"מ
חונך	שמעון סמדי'ה תאגיד: ש.ק.מק"מ הנדסה בע"מ

טבלת גושים וחלקות*

מספר גוש	כל הגוש	מספר חלקות בשלמותן	מספר חלקות בחלקיות
38144	חלק		55
38457	חלק		66

הרשימה המלאה מפורטת בהוראות התכנית / בהודעה שפורסמה בעיתונות וברשומות

תרשים התמצאות 1:3000

שנת צילום אוויר: 2012/2014
גרסת מערכת: 12.2015