


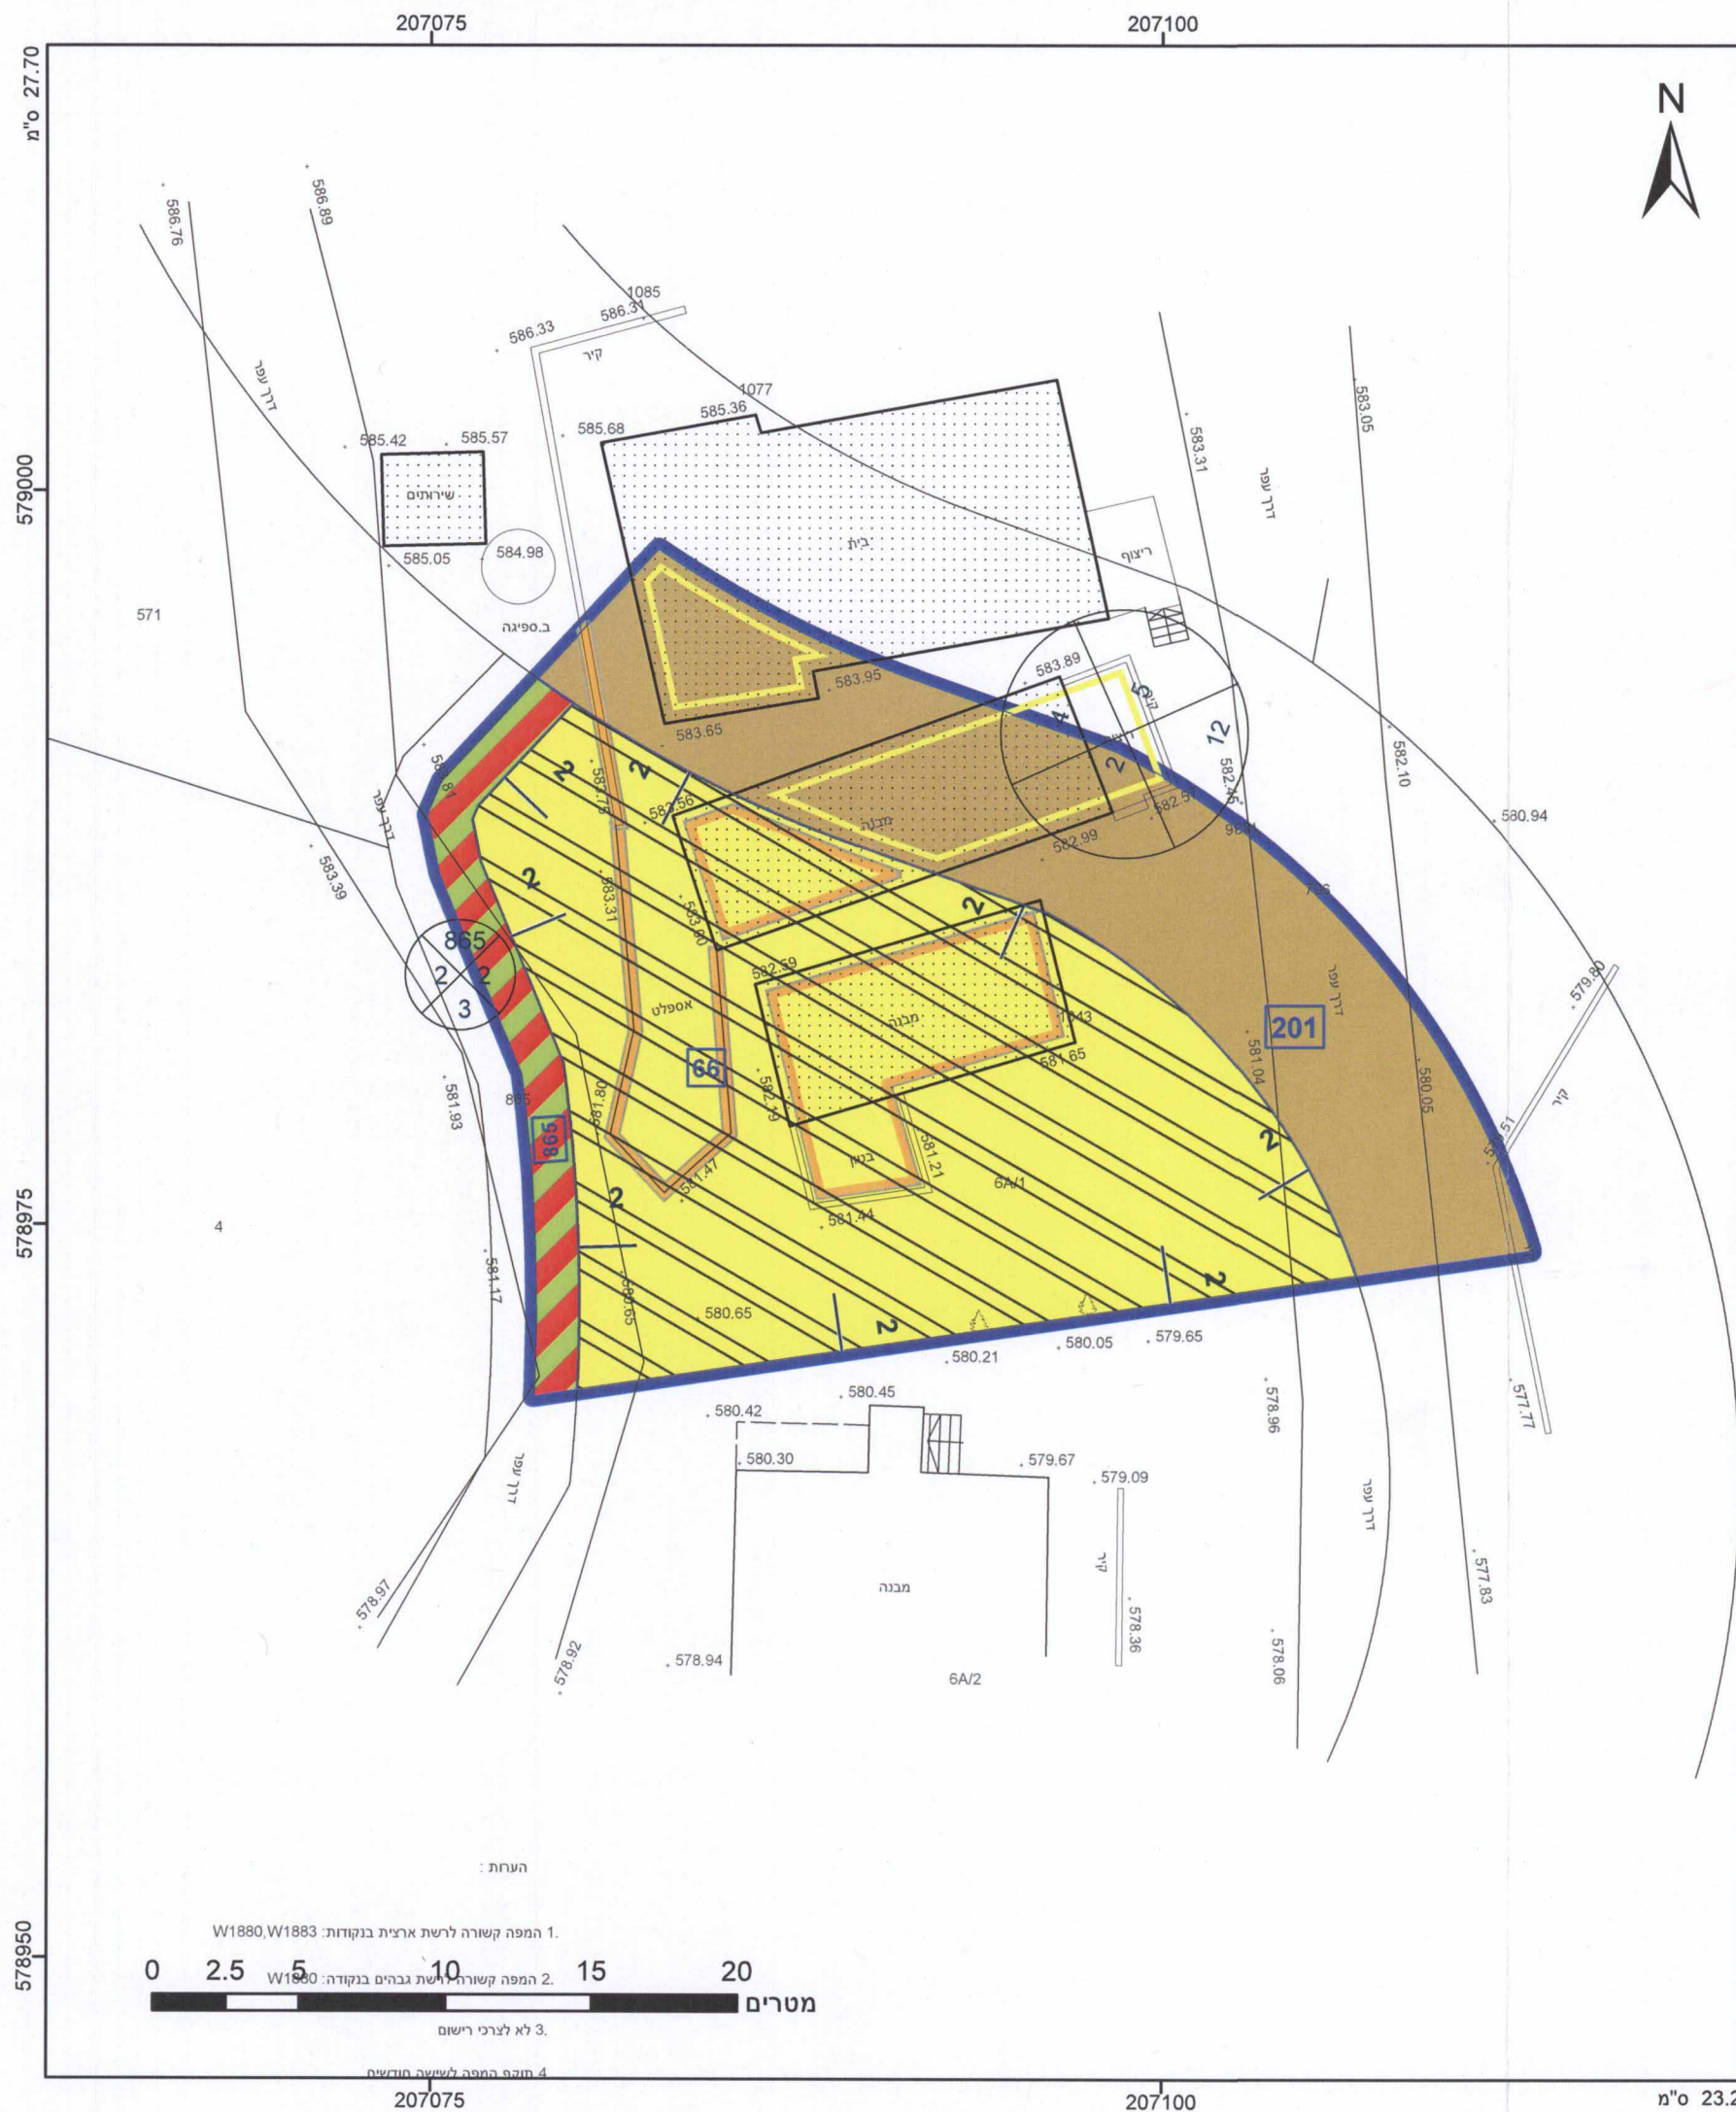

מקרא

גבול התכנית	גוש 1234
גבול גוש	גבול חלקה
גבול חלקה	גבול חלקה
גבול חלקה	גבול חלקה

תא שטח ומספר: 1
מספר הדרך: 2
קווי בנין: 3
רוחב הדרך: 4

גוש 1234
גבול גוש
גבול חלקה
גבול חלקה
גבול חלקה

מקרא

דרך משולבת
דרך מאושרת
מגורים א
הנחיות מיוחדות
מבנה להריסה
מבנה להריסה
מידות

הועדה המקומית "אבו בסמה"

אישור תכנית מס' 624-0352559

הועדה המקומית החליטה לאשר את התכנית

בשישיה מס' 8/13/17 ביום 2017

יונה רחמים

יו"ר הועדה המקומית

יו"ר הועדה המקומית

הודעה על אישור תכנית מס' 624-0352559

פורסמה בילקוט הפרסומים מס' 7468

מיום 16/3/17 עמוד 4400

הריני מצהיר בזאת כי המפה הטופוגרפית/המצבית המהווה רקע לתכנית זו, נערכה על ידי ביום 28.02.2015 והיא הוכנה לפי הוראות נוהל מב"ת ובהתאם להוראות החוק ולתקנות המוודים שבתוקף. דיוק הקו הכחול והקדסטר: מדידה גרפית

ניצאר ח'טיב

שם המודד

1021 מספר רישון

תאריך

חתימה

הריני מצהיר בזאת כי המפה הטופוגרפית/המצבית המהווה רקע לתכנית זו, נערכה על ידי ביום 28.02.2015 והיא הוכנה לפי הוראות נוהל מב"ת ובהתאם להוראות החוק ולתקנות המוודים שבתוקף. דיוק הקו הכחול והקדסטר: מדידה גרפית

ניצאר ח'טיב

שם המודד

1021 מספר רישון

תאריך

חתימה

הועדה המקומית לתכנון ובנייה - התשס"ה - 1965

תכנית מפורטת 03-2017

מס' 624-0352559

שינוי קווי בניין במגרש 66 בישוב דריגא'ת

תשריט מצב מוצע גיליון 1 מתוך 1

מחוז	דרום
מרחב תכנון מקומי	אבו בסמה
רשות מקומית	אל קסום
ישוב	דרג'א'ת
תכנית בסמכות	מקומית
איחוד וחלוקה	ללא איחוד וחלוקה
היתרים או הרשאות	תכנית שמכונה ניתן להוציא היתרים או הרשאות
מונה תדפיס התשריט	12
מועד הפקדה	06/11/2016
שטח התכנית	0.68 דונם
קנה מידה	1:250

שמות*

מגיש תכנית	אברהם אבו חמאד
מגיש תכנית	תאגיד: תאגיד
מגיש תכנית	תאגיד: תאגיד
עורך ראשי	מחמוד זייד
יזם	תאגיד: משרד הצפוני להנדסה ואדריכלות
יזם	אברהם אבו חמאד
יזם	תאגיד: תאגיד
יזם	הנייה אבו חמאד
יזם	תאגיד: תאגיד

בבעלות מדינה תאגיד: רשות מקרקעי ישראל

טבלת גושים וחלקות*

מספר גוש	כל הגוש	מספר חלקות בשלמותן	מספר חלקות בחלקיותן
100008	חלק	1	1

תרשים התמצאות 1:1500

שנת צילום אוויר: 2012/2014
גרסת מערכת: 12.2015