


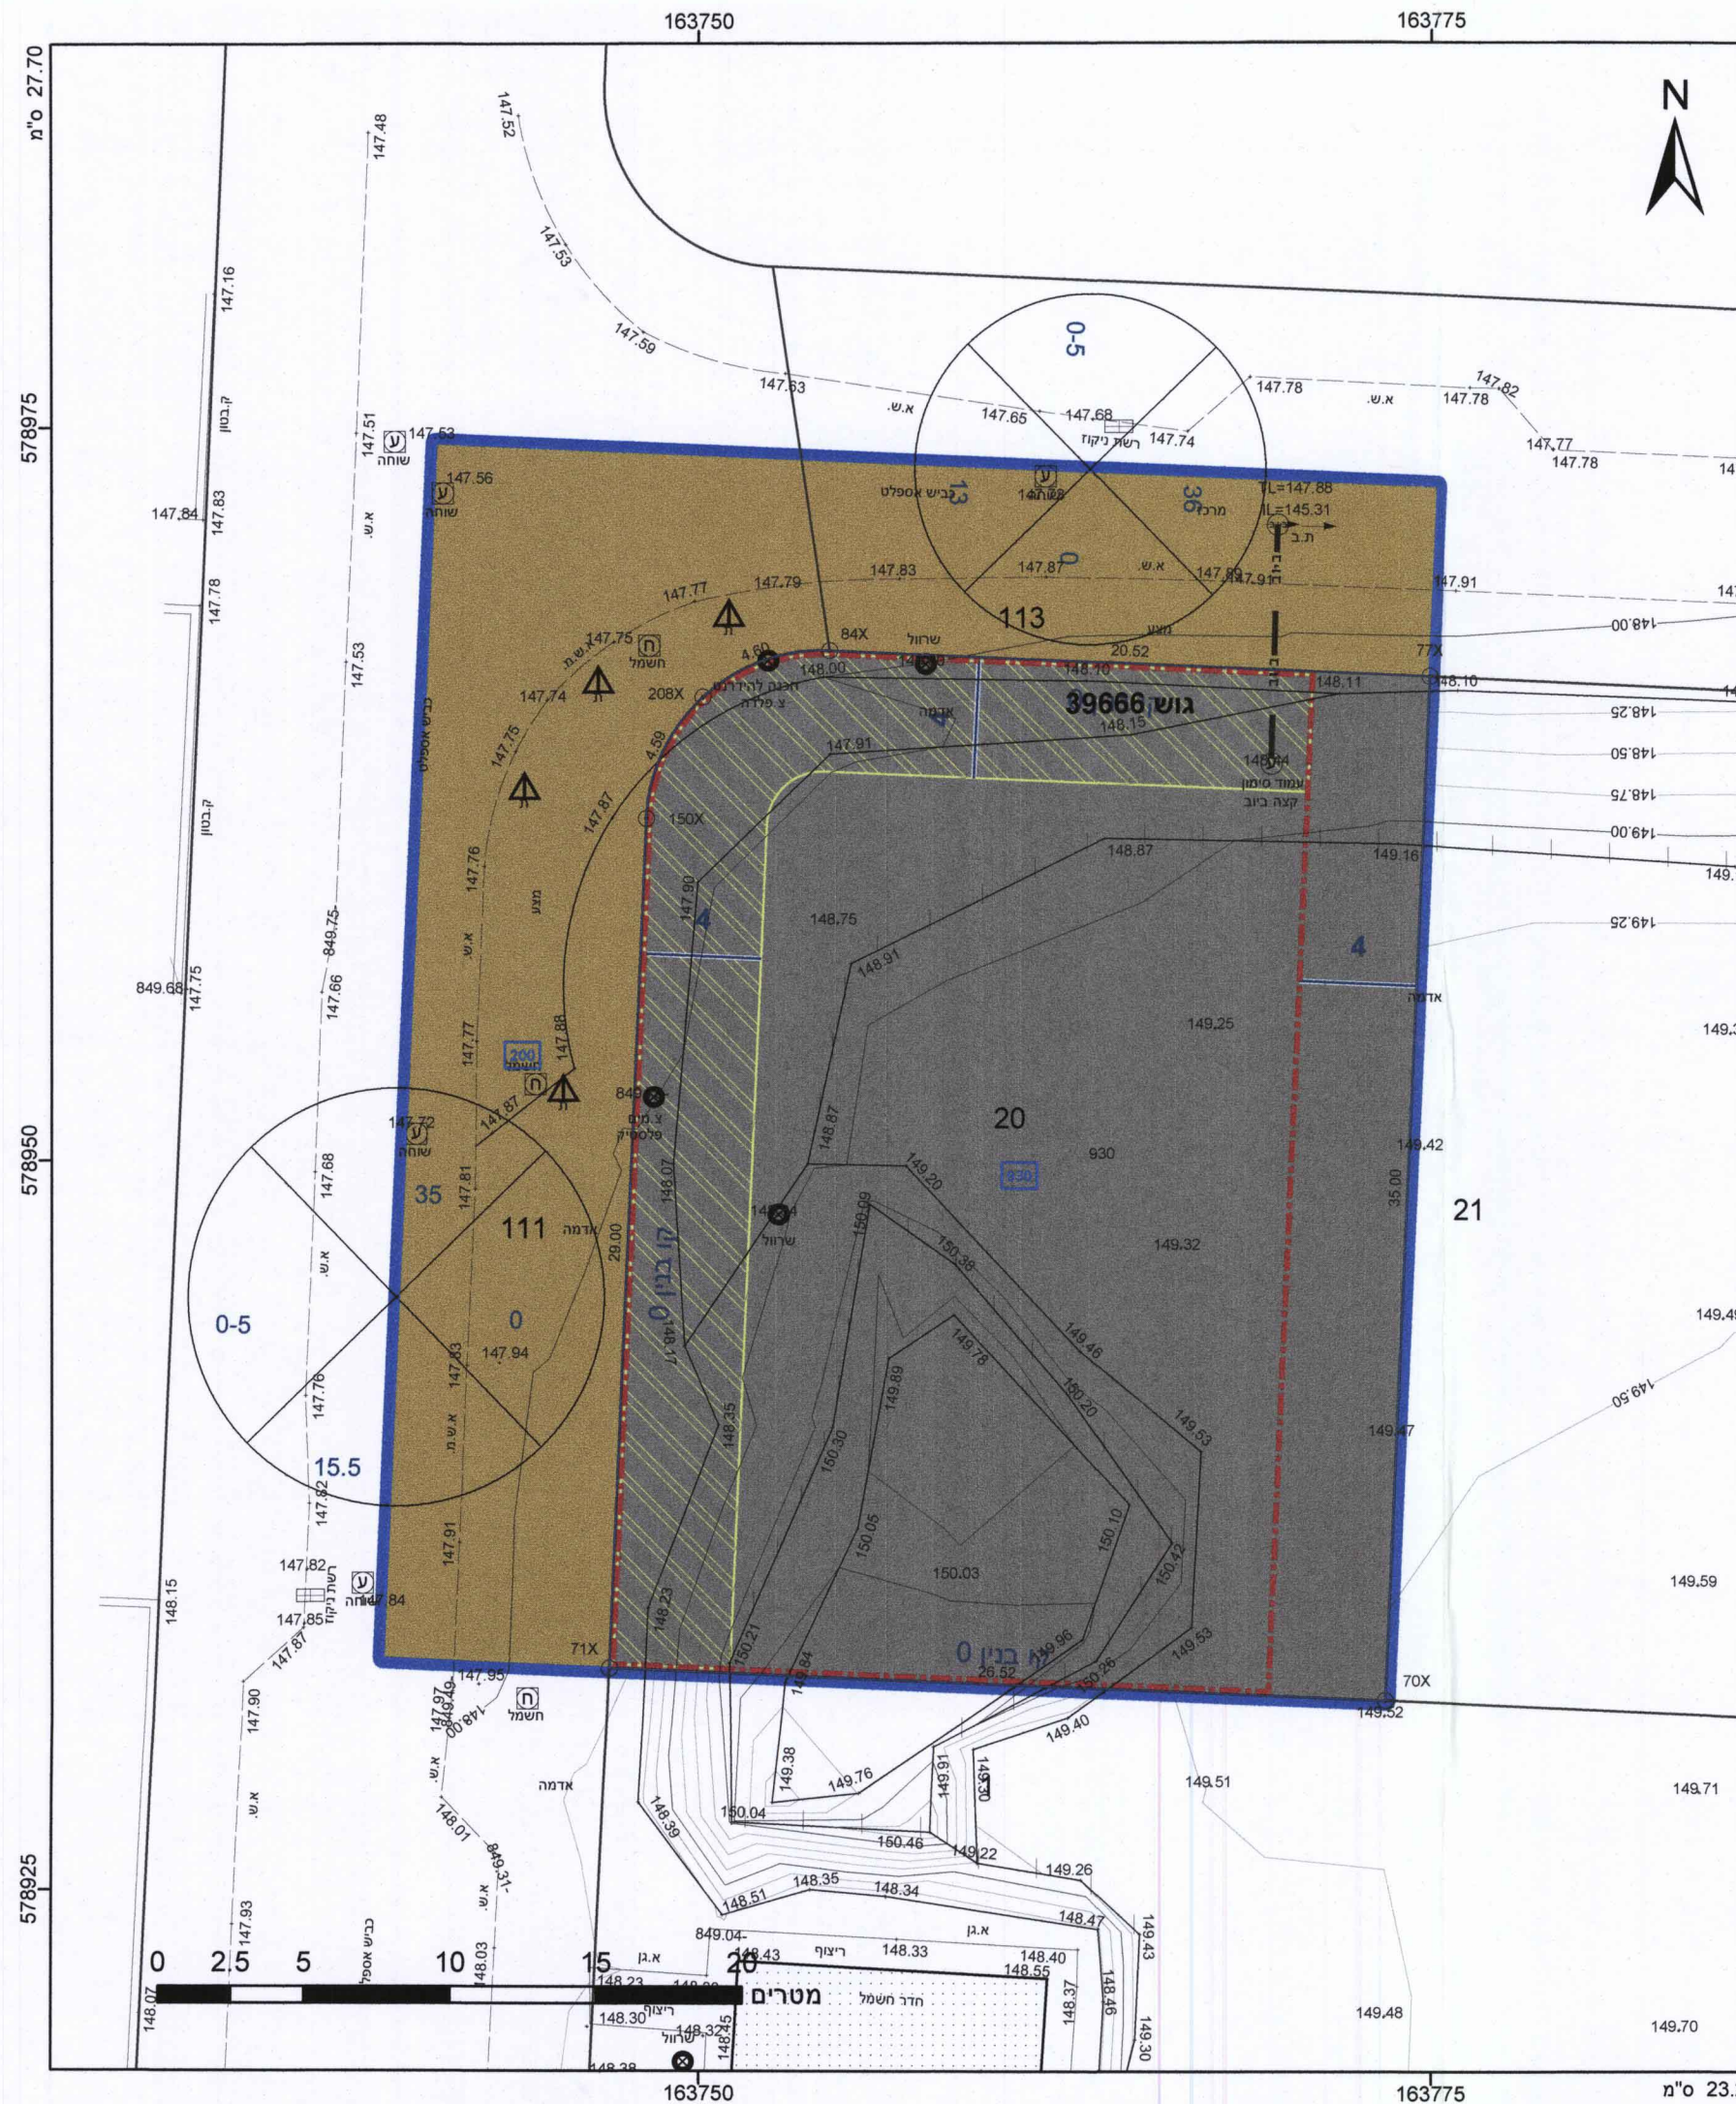

תא שטח ומספרו 1

מספר הדרך

14

23

קווי בנין — רוחב הדרך

גבול התכנית

גבול גוש ומספרו 1234

גבול חלקה ומספרה 5

דרך מאושרת

מסחר

זיקת הנאה למעבר רגלי

קו-בנין

מידות

578950

אישורים

ועדה מקומית אופקים

שור תכנית מדי' 601-0384230

ועדה המקומית והחליטה לאשר את התכנית

ישיבה מס' 204/2005 מיום 9/5/17

אשר להקמת המבנה

מנהלס'ת ועדה המקומית

לתכנון ותכנון אופקים

מיכאל גלמן

מרדד מוסמך 1149

טל: 08-6104105

פקס: 077-4010911

הריני מצהיר בזאת כי המפה הטופוגרפית/המצבית המהווה רקע לתכנית זו, נערכה על ידי ביום 13.10.15 והיא הוכנה לפי הוראות נוהל מבא"ת בהתאם להוראות החוק ולתקנות המודדים שבתוקף. דיוק הקו הכחול הקדסטר: מדידה גרפית

שם המלן

1149

מספר רשיון

19.05.2017

תאריך

שם המלן

החתימה

578925

6009549-M

חוק התכנון והבנייה, התשכ"ה - 1965

תכנית מפורטת

מס' 601-0384230

מגרש מסחרי 930 בשכונת

רמת שקד, אופקים

תשריט מצב מוצע	גיליון 1 מתוך 1
מחוז	דרום
מרחב תכנון מקומי	אופקים
רשות מקומית	אופקים
ישוב	אופקים
תכנית בסמכות	מקומית
איחוד וחלוקה	ללא איחוד וחלוקה
היתרים או הרשאות	תכנית שמכוחה ניתן להוציא היתרים או הרשאות
מונה תדפיס התשריט	7
מועד הפקה	02/11/2016
שטח התכנית	1.4223 דונם
קנה מידה	1:250
13:59	13:59

שמות*

מגיש תכנית	יחזק סברי
עורך ראשי	אריקה לאוב
יום	יחזק סברי
יום	יחזק סברי

בעלים	תאגיד: רשות מקרקעי ישראל
חוכר	יצחק סברי תאגיד: יריס מסחר והשקעות בע"מ

טבלת גושים וחלקות*			
מספר גוש	חלק/ כל הגוש	מספרי חלקות בשלמותן	מספרי חלקות בחלקיות
39666	חלק	20	111,113

* הרשימה המלאה מפורטת בהוראות התכנית / בהודעה שפורסמה בעיתונות וברשומות

