


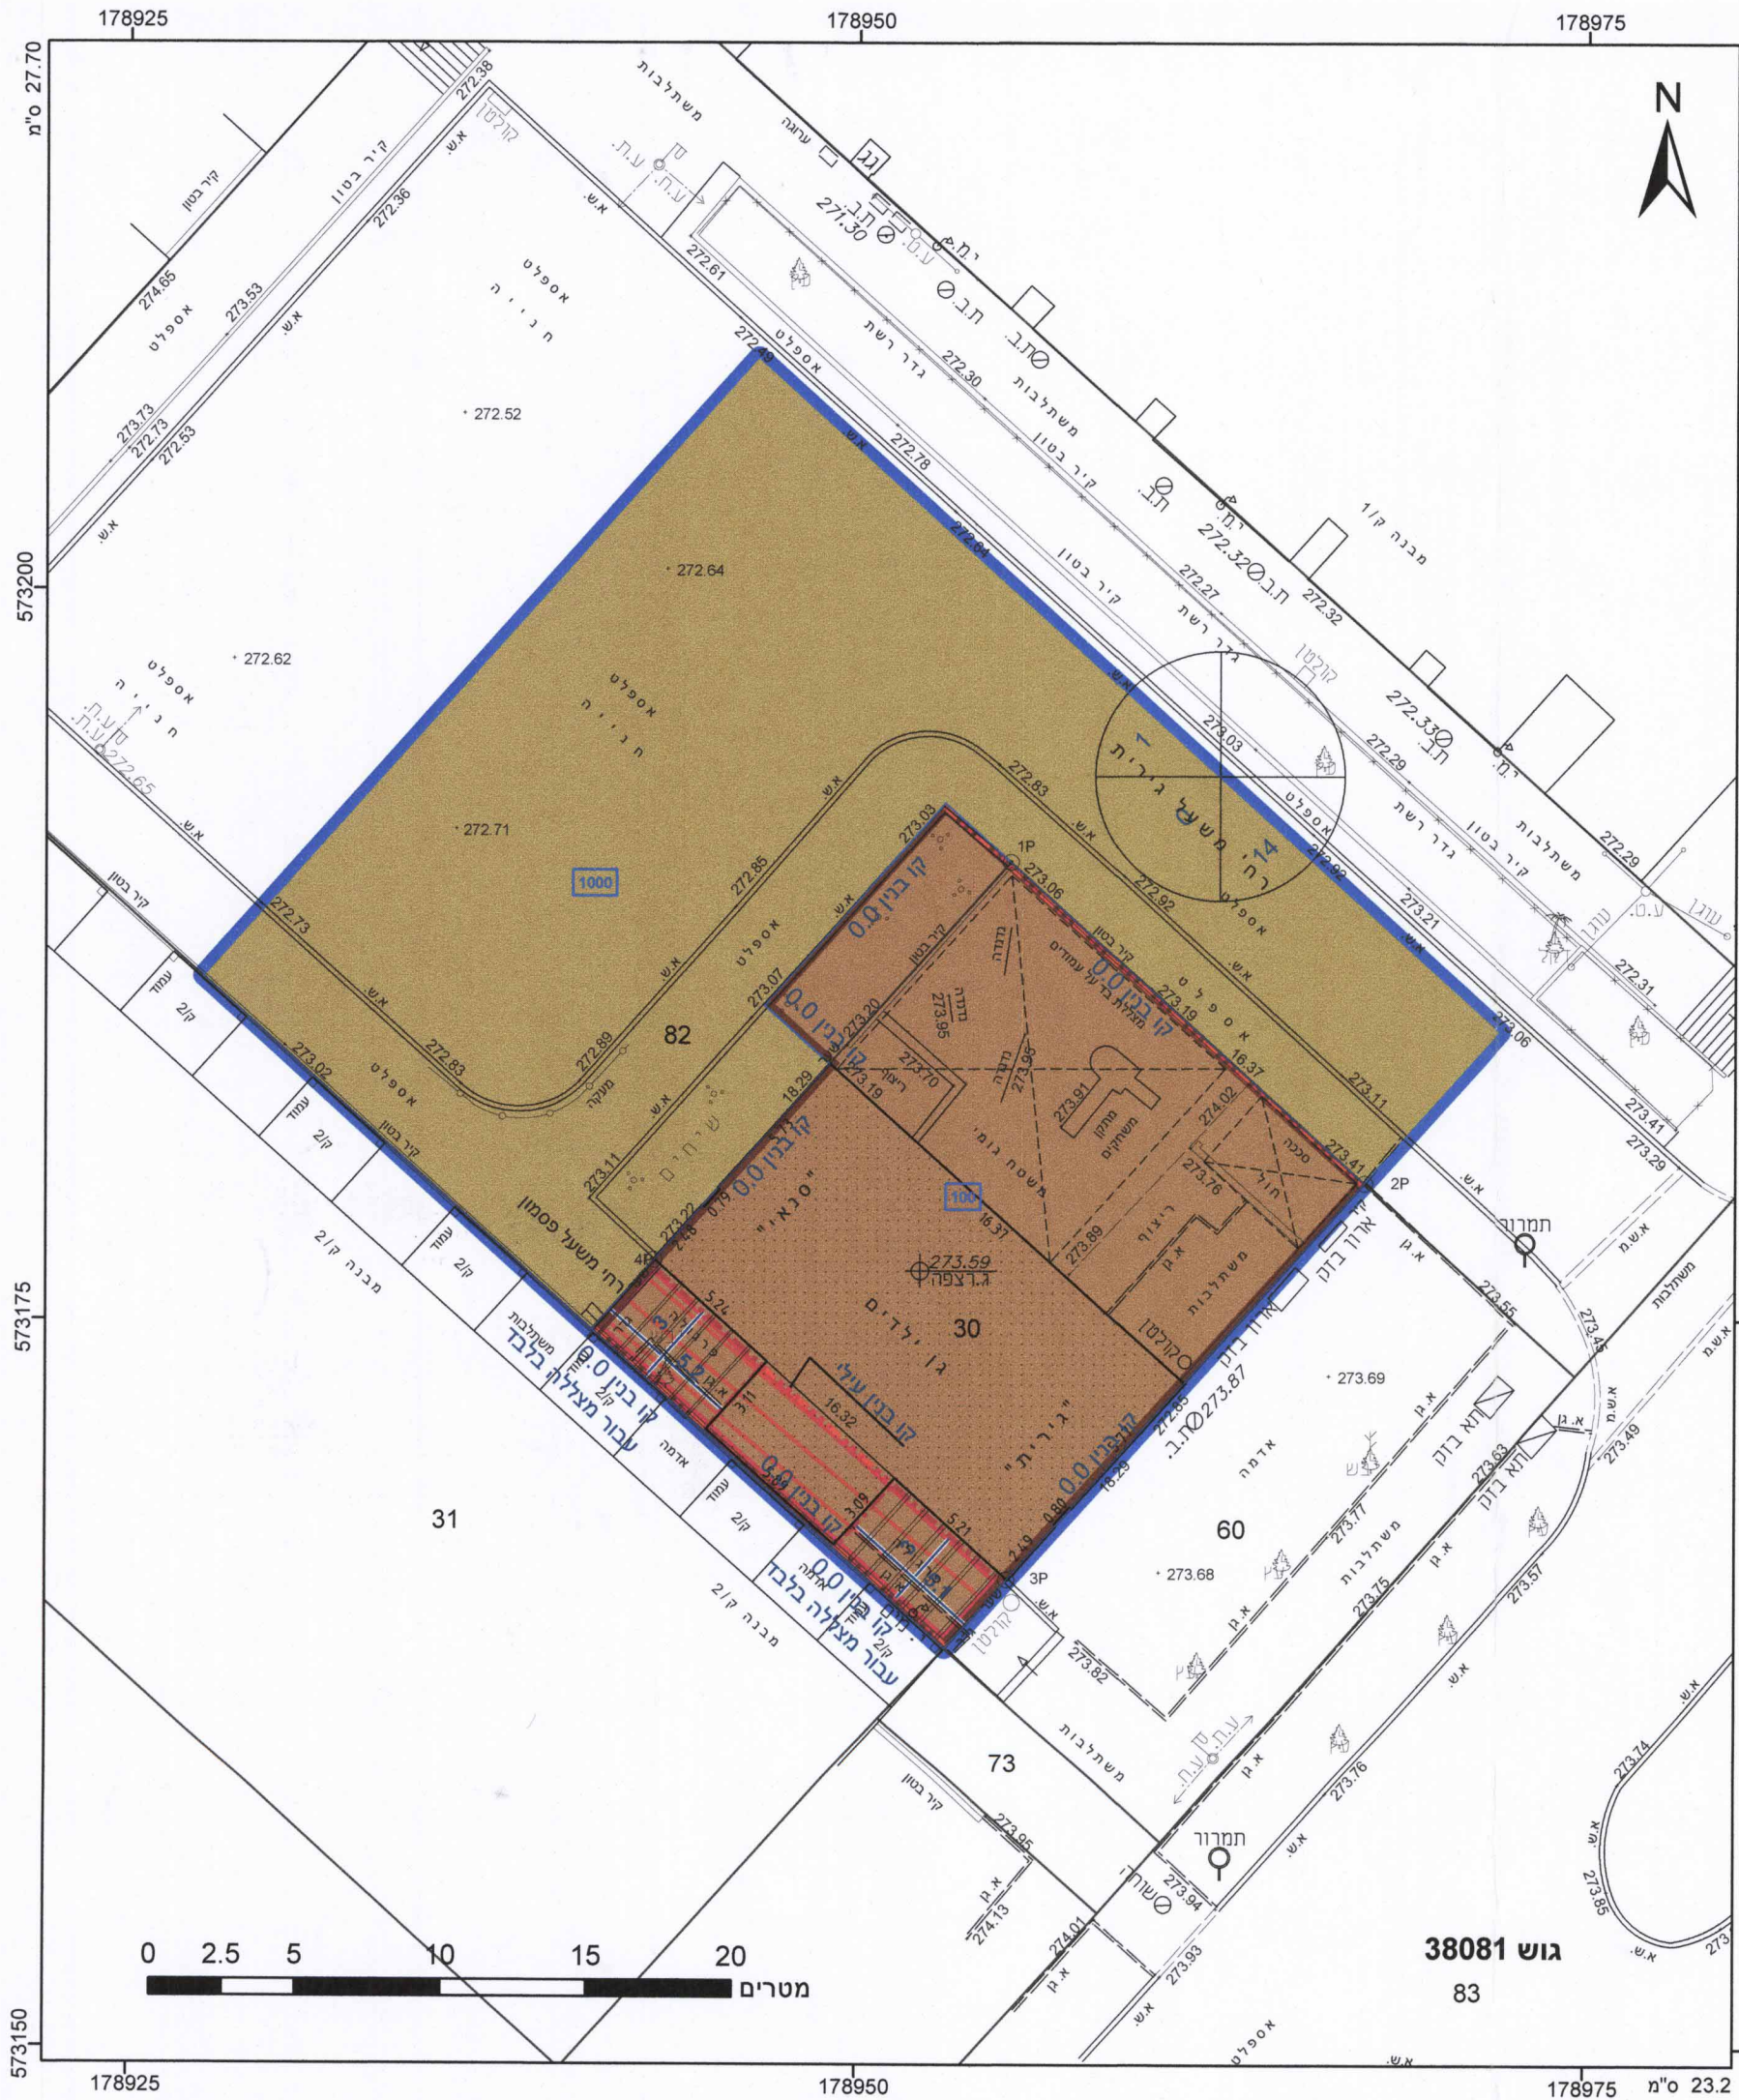

חוק התכנון והבנייה, התשכ"ה - 1965

תכנית מפורטת

מס' 605-0370072

גן ילדים במשעול פסמון

2, שכ' ה'

תשריט מצב מוצע

גיליון 1 מתוך 1

מחוז	דרום
מרחב תכנון מקומי	באר שבע
רשות מקומית	באר שבע
ישוב	באר שבע
תכנית בסמכות	מקומית
איחוד וחלוקה	איחוד ואילו חלוקה בהסכמת כל הבעלים בכל תחום התכנית/בחלק מתחום התכנית
היתרים או הרשאות	תכנית שמכונה ניתן להוציא היתרים או הרשאות
מונה תדפיס התשריט	15
מועד הפקדה	25/06/2016
שטח התכנית	0.978 דונם
קנה מידה	1:250

שמות*

מגיש תכנית

עורך ראשי

יום

רשות מקומית	תאגיד: עיריית באר שבע
קורה גלעד	תאגיד: קבוצת גלעד תכנון והנדסה בע"מ
רשות מקומית	תאגיד: עיריית באר שבע

מקרא

גוש 1234

גוש 5

גוש 1234

גוש 5

גוש 1234

גוש 5

דרך מאושרת

מבנים ומוסדות ציבור לחינוך

דרך/מסילה לביטול

קו-בנין

קו בנין עילי

קו עזר3

מידות

אישורים

אין לנו התנגדות עקרונית לתכנית רשויות התכנון המוסמכות חתימתו הינה לצרכי תכנון בלבד, אין בה כדי להקנות כל זכות ליוזם התכנית או לכל בעל עניין אחר התכנית כל עוד לא הוקצה השטח ונחתם עמנו הסכם מתאים בגינו, ואין חתימתנו זו באה במקום הסכמת כל בעל זכות בשטח הנדון/או כל רשות מוסמכת. לפי כל הודעה ודעה יוכל לזון למען הסדר ספק מוצהר כוח לי איש נעשה או ייעשה על ידנו הסכם הודאה בקיום הסכם תכנית, אין בחתימתנו על התכנית הכרה או הפירוט על שטח מאושר על פני זכויות כלשהן בשטח, ואנו על כל זכות אחרת העומדת לנו מכח הסכם כאמור ועל כל דין שכן חתימתנו ניתנת אך ורק נזקקות מבט תכנונית

רשות מקרקעי ישראל מרחב דרום

בעלים

חוכר

תאגיד: רשות מקרקעי ישראל	תאגיד: עיריית באר שבע
--------------------------	-----------------------

טבלת גושים וחלקות*

מספר גוש

חלק/כל הגוש

מספר חלקות

בשלמותן

מספר חלקות

בחלקיות

38081	30	82
-------	----	----

הרשימה המלאה מפורטת בהוראות התכנית / בהודעה שפורסמה בעיתונות וברשומות

תרשים התמצאות 1:1500

שנת צילום אוויר: 2012/2014

גרסת מערכת 12.2015

הרני מצהיר בזאת כי המפה הטופוגרפית/המצבית המהווה רקע לתכנית זו, נערכה על ידי ביום 06.11.2015 והיא הוכנה לפי הוראות נוהל מבא"ת ובהתאם להוראות החוק ולתקנות המודדים שבתוקף. דיוק הקו הכחול והקדסטר: מידה אנליטית מלאה בזמנת תצ"ר

בבליק 2

שטח (דונם) 1110

מספר רשיון 23.02.2017

תאריך