

מקרא


מגבלות בניה ופיתוח
 גבול מסדרון תשתיות ת"ק
 קו-בנין
 ציר
 קו עזרן 2
 קו חשמל מתח גבוה
 קו תקשורת עילי
 מידות
 ע/עצים לשימור

מקרא מפת מדידה

מקרא

- מבנה
- צריף/סככה/חממה
- אפלט
- גבו שפה
- דרר עפר
- גדר חיץ / רשת
- גדר אבן/קיר
- גדר אבן / קו אבן גדרו בסוף
- שפת ואדי
- מדורן עליון / שיפוע סבעי
- עץ
- נקודה גובה אופיינית
- קו גובה משי (0.5 מ"ט)
- קו גובה ראשי (2.5 מ"ט)

תרשים התמצאות - קנ"מ 1:62000

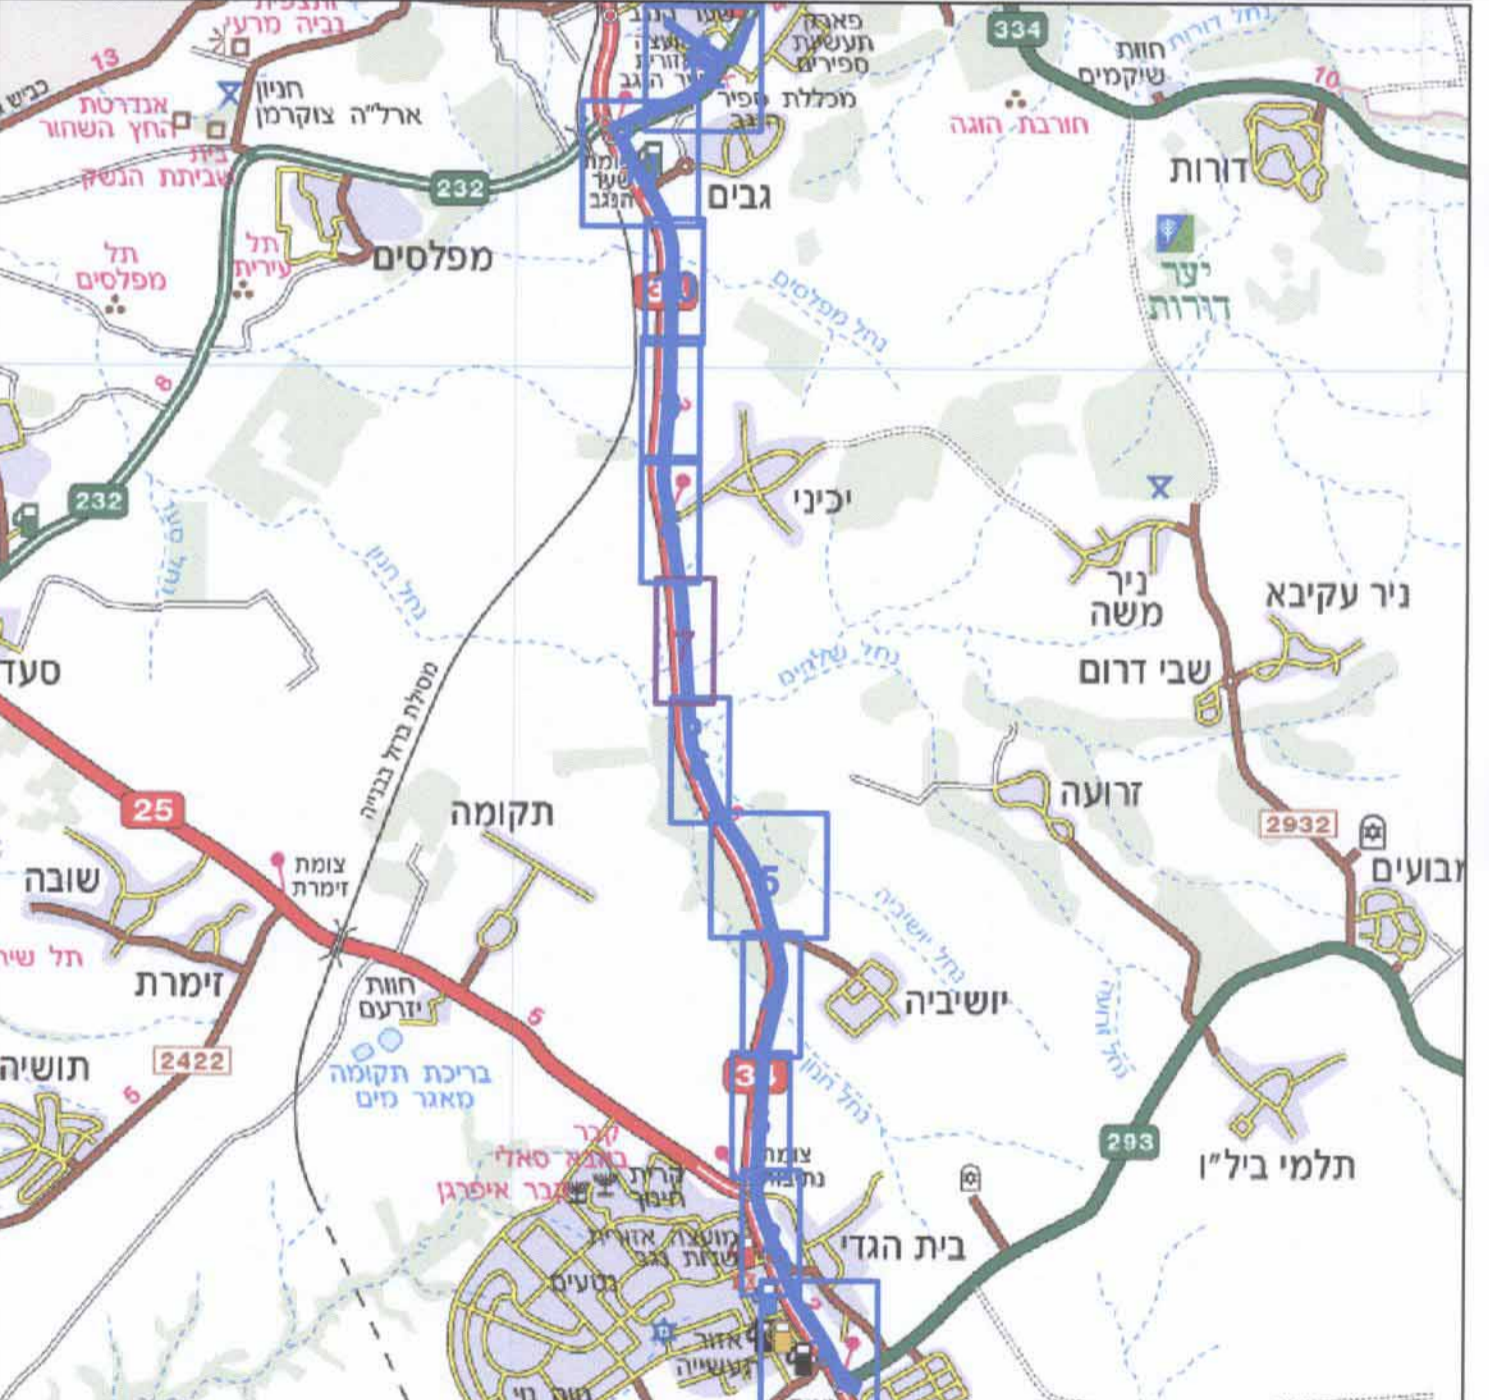

תרשים סביבה - קנ"מ 1:7500



חוק התכנון והבניה, התשכ"ה - 1965

תכנית עבודה לרשת חלוקה

מס' 0353474-651

תוכנית עבודה לרשת חלוקה לגז טבעי מאזה"ת נע"מ לאזה"ת שער הנגב

תשריט מצב מוצע	גיליון 7 מתוך 12
מחוז	דרום
מרחב תכנון מקומי	נגב מערבי
רשות מקומית	שער הנגב, שדות נגב
ישוב	
תכנית בסמכות	רשות רישוי לגז טבעי
איחוד וחלוקה	ללא איחוד וחלוקה
היתרים או הרשאות	תכנית שמכוחה ניתן להוציא היתרים או הרשאות
מונה תדפיס התשריט	16
מועד הפקה	20/09/2016
שטח התכנית	635.089 דונם
קנה מידה	1:1250
אישורים	

ישנות רישוי למתקני גז טבעי מחוז הדרום

מינהל התכנון - מחוז הדרום
 אלסיה סיבר
 מחכנת מחוז הדרום

ד"ר למהלך
 יו"ר ההנדסה המרחבית ומכונתו

שמות*

מגיש התכנית	אולפין אונגר
עורך ראשי	אילון סוסק
יזם	אילון אונגר

בעלי עניין בקרקע*

בבעלות מדינה	תאגיד: רשות מקרקעי ישראל
חוכר	עופר דובי
חוכר	תאגיד: תעשיות תפוגן בע"מ
חוכר	דניאל זינגר
חוכר	לינדה כהן רחא
חוכר	אורי מאירי
חוכר	תאגיד: תעשיות תפוגן בע"מ
חוכר	תאגיד: קיבוץ גבים
חוכר	תאגיד: קיבוץ מפלסים

טבלת גושים וחלקות*

מספר גוש	מספר חלקות במספרות	מספר חלקות בחלקות	חלקי כל הגוש
100240	9999		חלק
760	36,44,47		חלק
893	9,17,19,24		חלק
894	2,43,46,48,50		חלק
979	21		חלק
980	5-6,9,28-31,39		חלק
981	11-12,18-19,23,25		חלק
1889	125,132-133,135,163	134	חלק
2835	9-10,13,25,28,33,40-41,44		חלק
100244/2	1,9,12,18		חלק
100245/1	3-5,9		חלק
100342	1-2		חלק
100343	1-2		חלק
100479	3-5,7-8,22,55-56	6	חלק

* הרשימה המלאה מפורטת בהוראות התכנית / בהודעה שפורסמה בעיתונות וברשומות הריני מצהיר בזאת כי המפה הטופוגרפית/המצבית המהווה רקע לתכנית זו, נערכה על ידי ביום 12.01.2015 והיא הוכנה לפי הוראות נוהל מבא"ת ובהתאם להוראות החוק ולתקנות המודדים שבתוקף. דיוק הקו הכחול והקדסטור:

מדידה גרפית

שגיאה שריבר 1070

שם המודד מספר רשיון

תאריך