


605-0315788-4

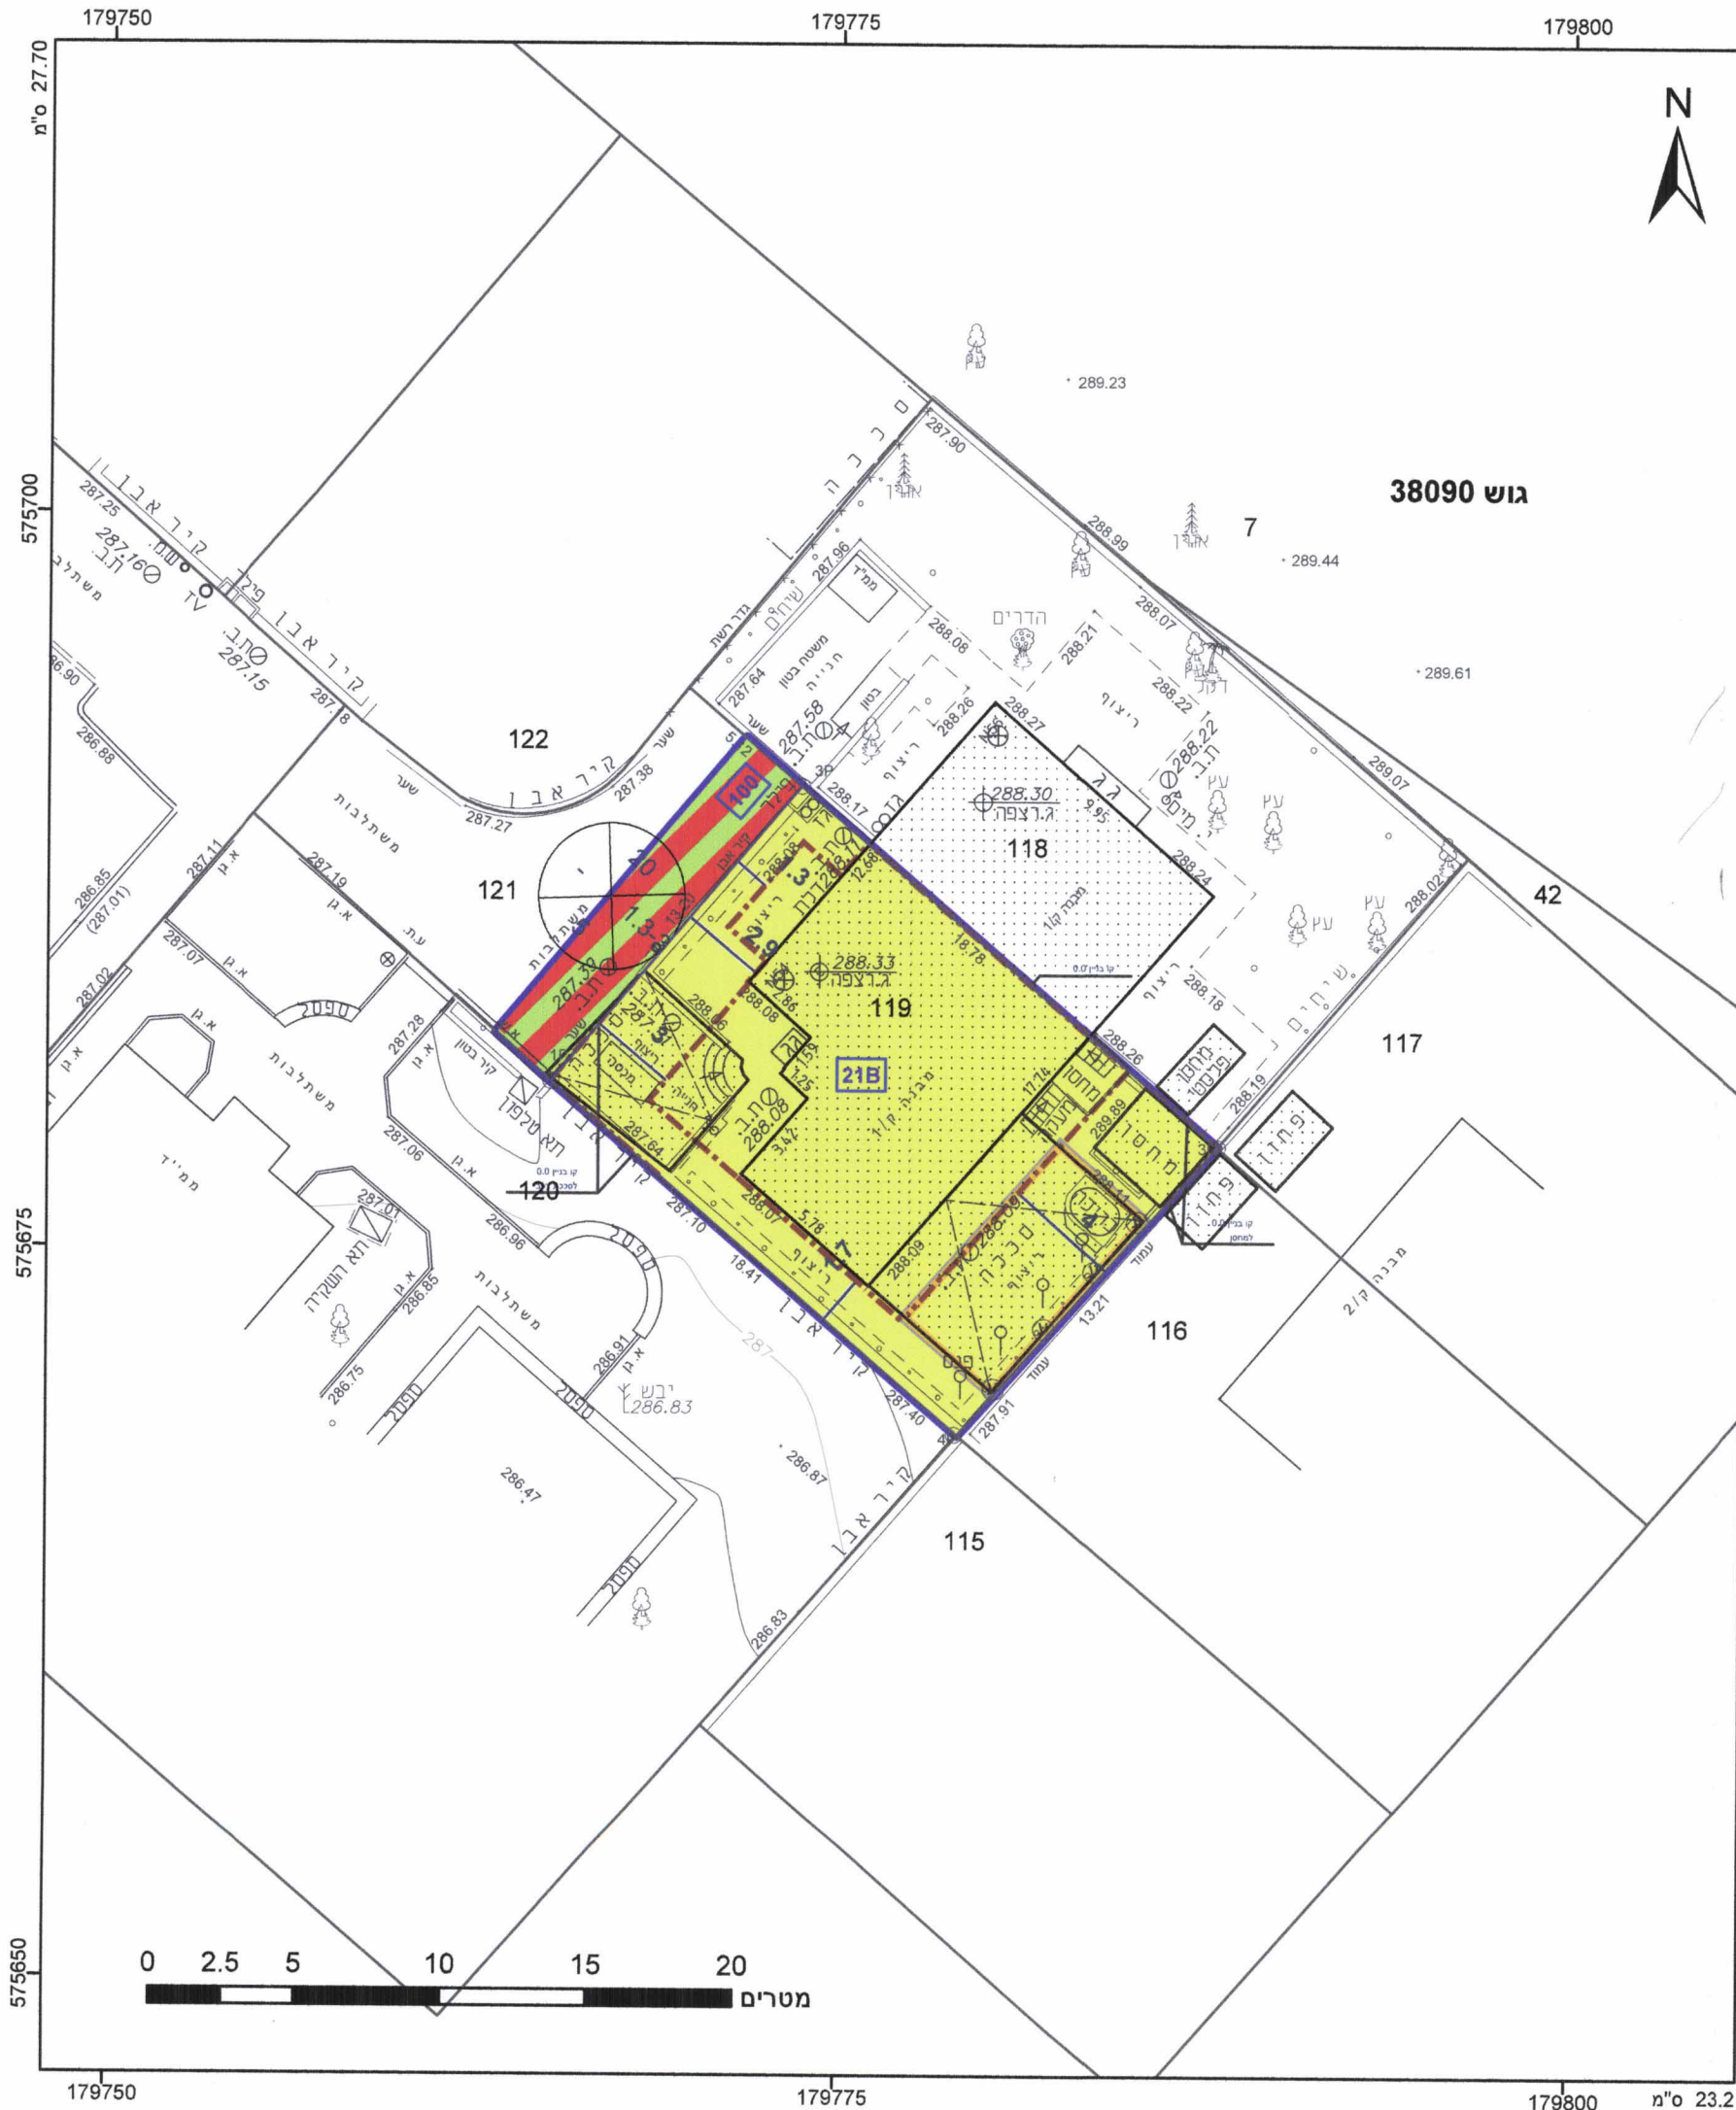

### מקרא

<p>גבול התכנית: <span style="border: 1px solid black; padding: 2px;">1</span></p> <p>גוש גוש ומספרו: <span style="border: 1px solid black; padding: 2px;">1234</span></p> <p>מספר הדרך: <span style="border: 1px solid black; padding: 2px;">2</span></p> <p>קווי בנין: <span style="border: 1px solid black; padding: 2px;">3</span></p> <p>חצב הדרך: <span style="border: 1px solid black; padding: 2px;">4</span></p>	<p>גבול גוש ומספרו: <span style="border: 1px solid black; padding: 2px;">5</span></p>
--	---

<p>מגורים א: <span style="display: inline-block; width: 15px; height: 10px; background-color: yellow; border: 1px solid black;"></span></p> <p>דרך משולבת: <span style="display: inline-block; width: 15px; height: 10px; background: repeating-linear-gradient(45deg, transparent, transparent 2px, red 2px, red 4px); border: 1px solid black;"></span></p> <p>מבנה להרסה: <span style="display: inline-block; width: 15px; height: 10px; border: 2px solid orange;"></span></p>	<p>קו-בנין: <span style="border-bottom: 1px dashed red; width: 20px; display: inline-block;"></span></p> <p>קו עזר: <span style="border-bottom: 1px solid black; width: 20px; display: inline-block;"></span></p> <p>מידות: <span style="border-bottom: 1px solid blue; width: 20px; display: inline-block;"></span></p>
--	--

### אישורים

בבעלות מדינה: תאגיד: רמ"י

חוכר: טליה שומוב

**טבלת גושים וחלקות\***

מספר גוש	כל הגוש / חלק	מספר חלקות / בשלמותן	מספר חלקות בחלקייתן
38090	חלק	119	121

**תרשים התמצאות 1:1500**

\* הרשימה המלאה מפורטת בהוראות התכנית / בהודעה שפורסמה בעיתונות וברשומות

<b>חוק התכנון והבנייה, התשכ"ה - 1965</b>	
<b>תכנית מפורטת</b>	
<b>מס' 605-0315788</b>	
<b>מגרש מגורים מס' 21B,</b>	
<b>רח' הזוהר 54 שכונה ד</b>	
<b>באר שבע</b>	
<b>תשריט מצב מוצע</b>	<b>גיליון 1 מתוך 1</b>
<b>מחוז</b>	<b>דרום</b>
<b>מרחב תכנון מקומי</b>	<b>באר שבע</b>
<b>רשות מקומית</b>	<b>באר שבע</b>
<b>ישוב</b>	<b>באר שבע</b>
<b>תכנית בסמכות</b>	<b>מקומית</b>
<b>איחוד וחלוקה</b>	<b>לא איחוד וחלוקה</b>
<b>היתרים או הרשאות</b>	<b>תכנית שמכוחה ניתן להוציא היתרים או הרשאות</b>
<b>מונה תדפיס התשריט</b>	<b>6</b>
<b>מועד הפקה</b>	<b>20/03/2017</b>
<b>שטח התכנית</b>	<b>0.278 דונם</b>
<b>קנה מידה</b>	<b>1:250</b>
<b>שמות*</b>	
<b>מגיש תכנית</b>	<b>טליה שומוב</b>
<b>עורך ראשי</b>	<b>תאגיד: קווי הנדסה</b>
<b>זיג</b>	<b>טליה שומוב</b>

ועדה מקומית באר-שבע  
 אישור תכנית  
 605-0315788  
 הועדה המקומית הגישה לאור אג' התכנית  
 בישיבה 09 02 17 2017 5003  
 טל: אל-על  
 סג' ומים ראש העיר  
 עיריית באר-שבע

הריני מצהיר בזאת כי המפה הטופוגרפית/המצבית המהווה רקע לתכנית זו, נערכה על ידי ביום 30.11.2016 והיא הוכנה לפי הוראות נוהל מב"ת ובהתאם להוראות החוק ולתקנות המודדים שבתוקף. דיוק הקו הכחול והקדסטר: מדידה אנליטית מלאה ברמת תצ"ר

1110	שם המודד
מספר רישון	חתימה
תאריך	