
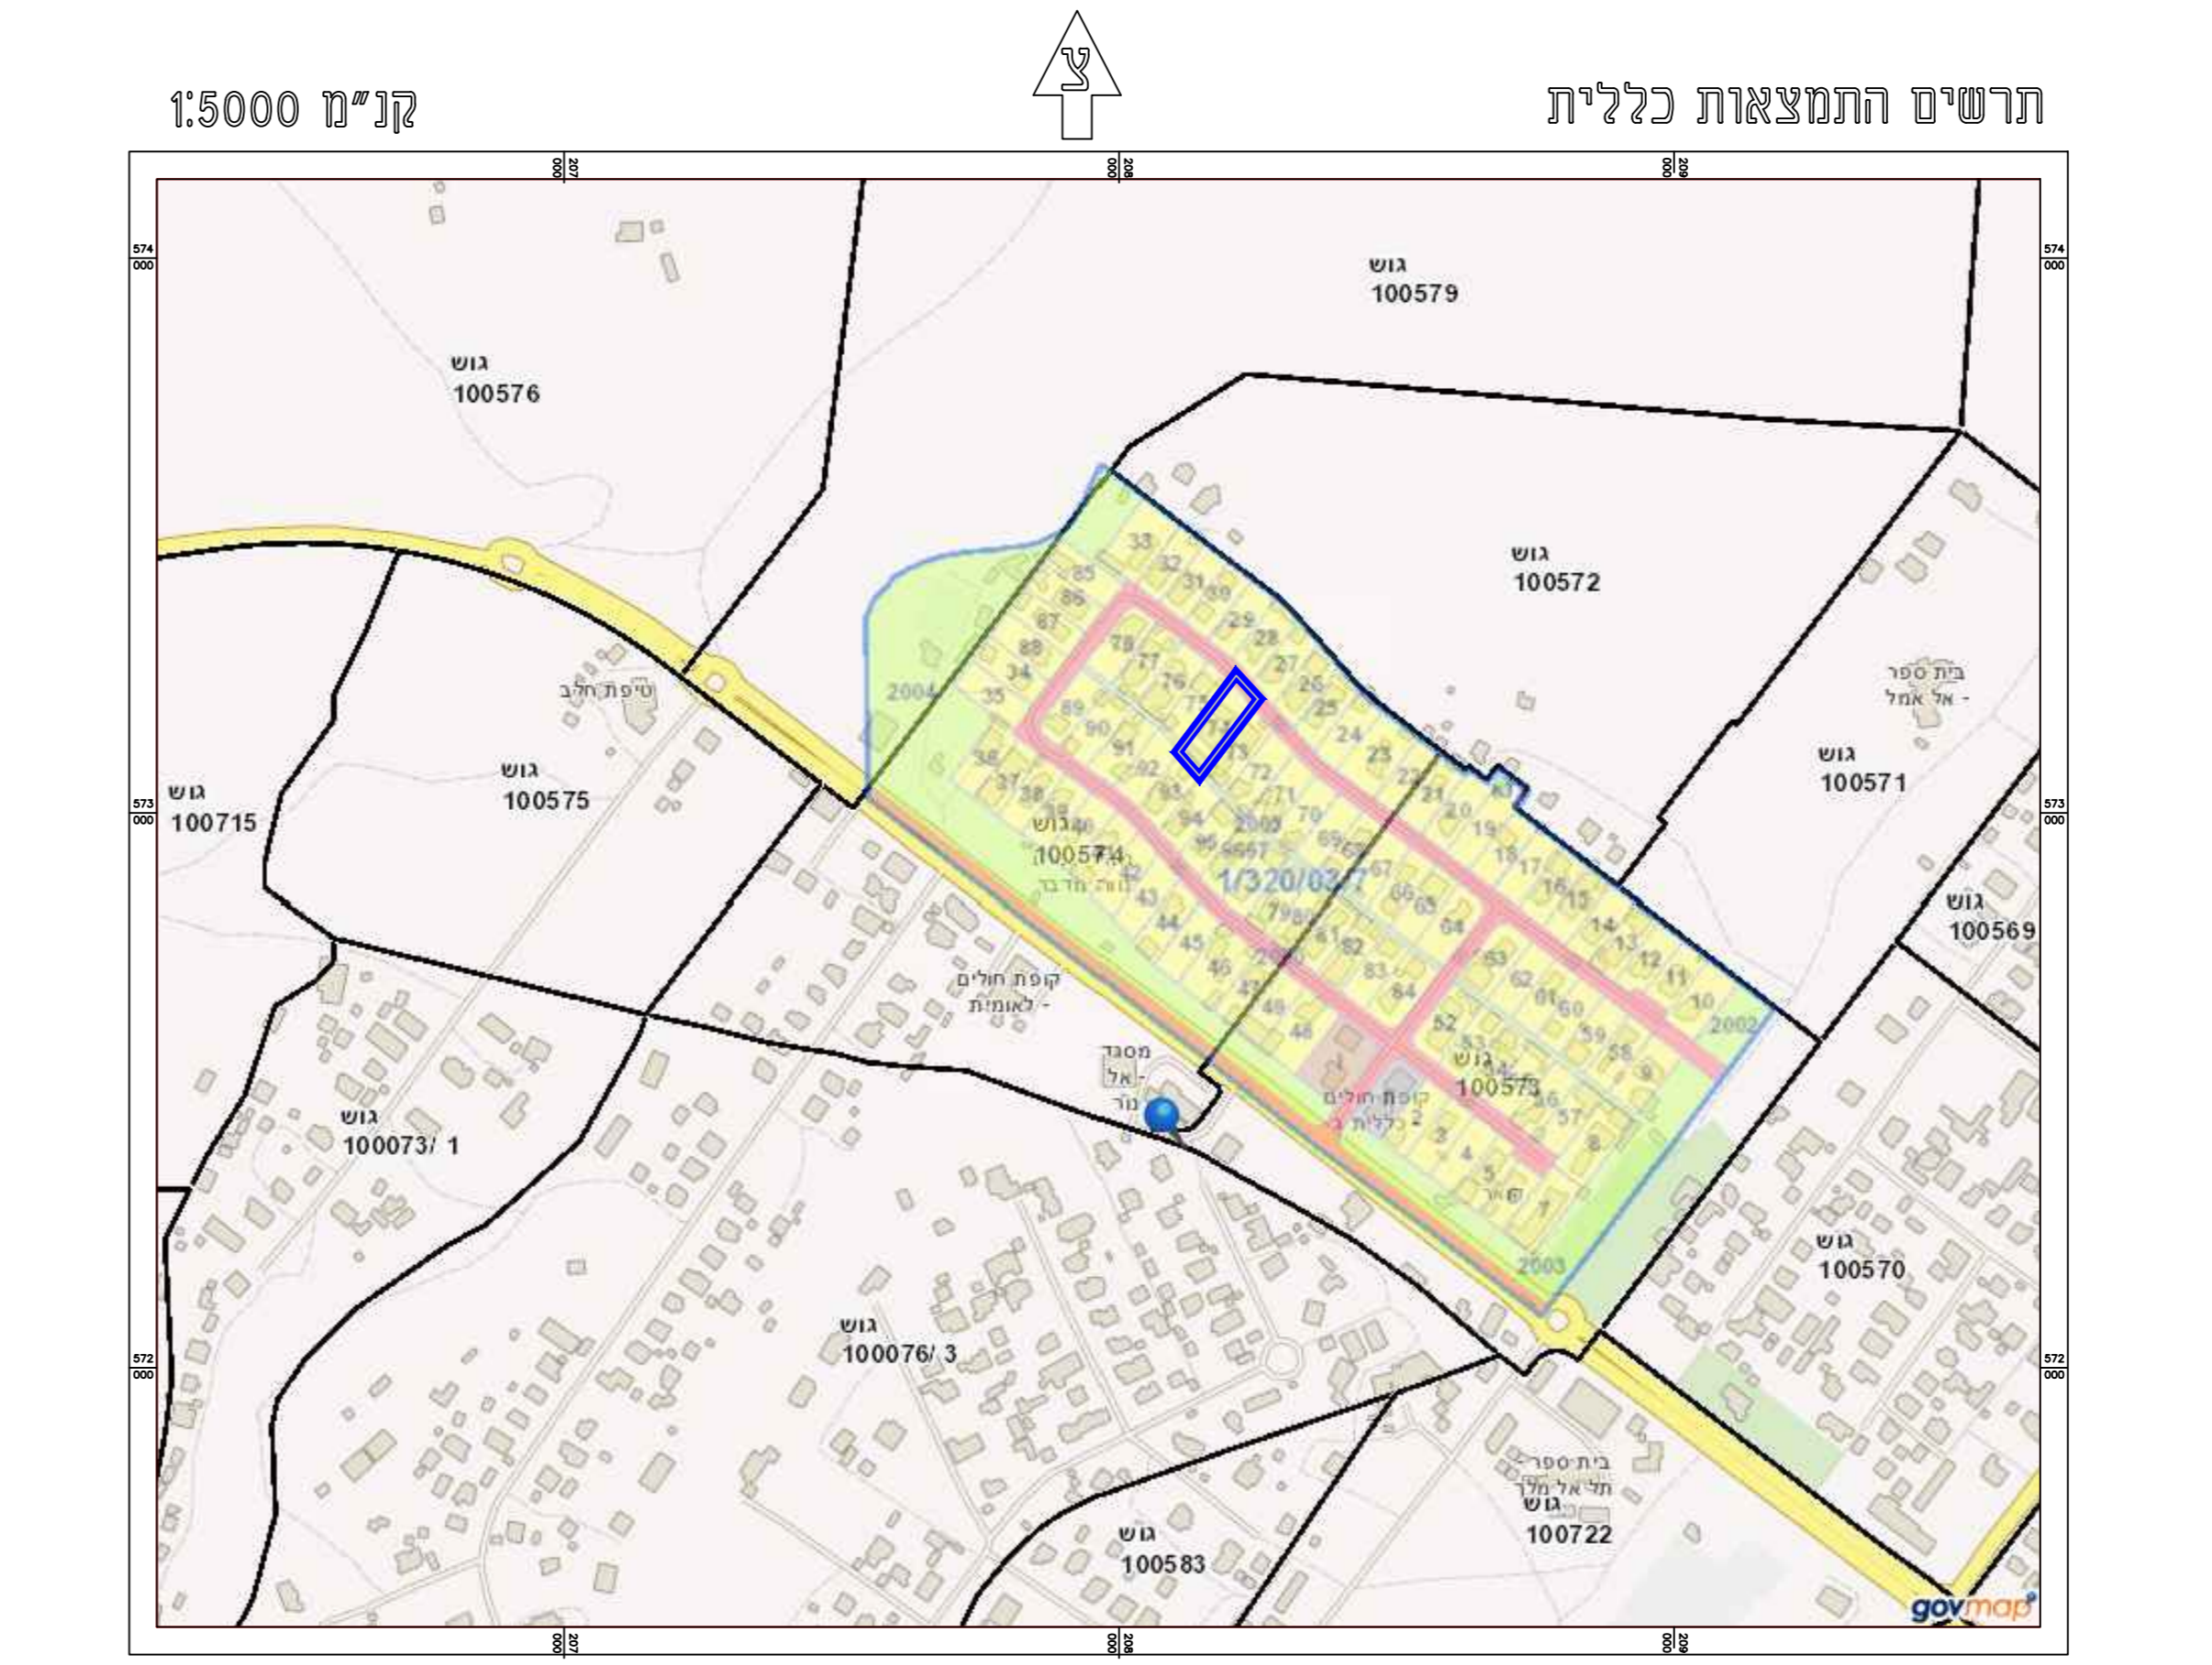


- מקרא :**
- אלה ייעודים לא על פי נוהל מב"א
 - גבול התכנית
 - גבול תכנית מאושרת
 - אזור מגורים א'
 - אזור מגורים ג'
 - דרך מאושרת
 - שטח ציבורי פתוח
 - קו בניין
 - מבנה קיים
 - גבול מגרש
 - מספר מגרש (מצב סוצנ)
 - מספר מגרש
 - גבול ומספר גוש
 - גבול ומספר חלקה
 - מס' הדרך
 - קו בניין
 - רחוב חדרך

- 1 גבולות ושטח המגרש נלקחו מתב"מ מס' 1/320/03/7
- 2 החוכנית קשורה לרשת הבקרה האופקית בנקודות
- 3 החוכנית קשורה למערכת גבהים ארציים בנקודה
- 4 הגבולות והפרטים נמדדו בשיטה קוטבית וזוהק במשיחה
- 5 גבולות שאנם מחזירים הם בלתי מסייגים
- 6 דא לצרכי רישום
- 7 תאריך מדידה 26/11/2012

אלה ייעודים לא על פי נוהל מב"א

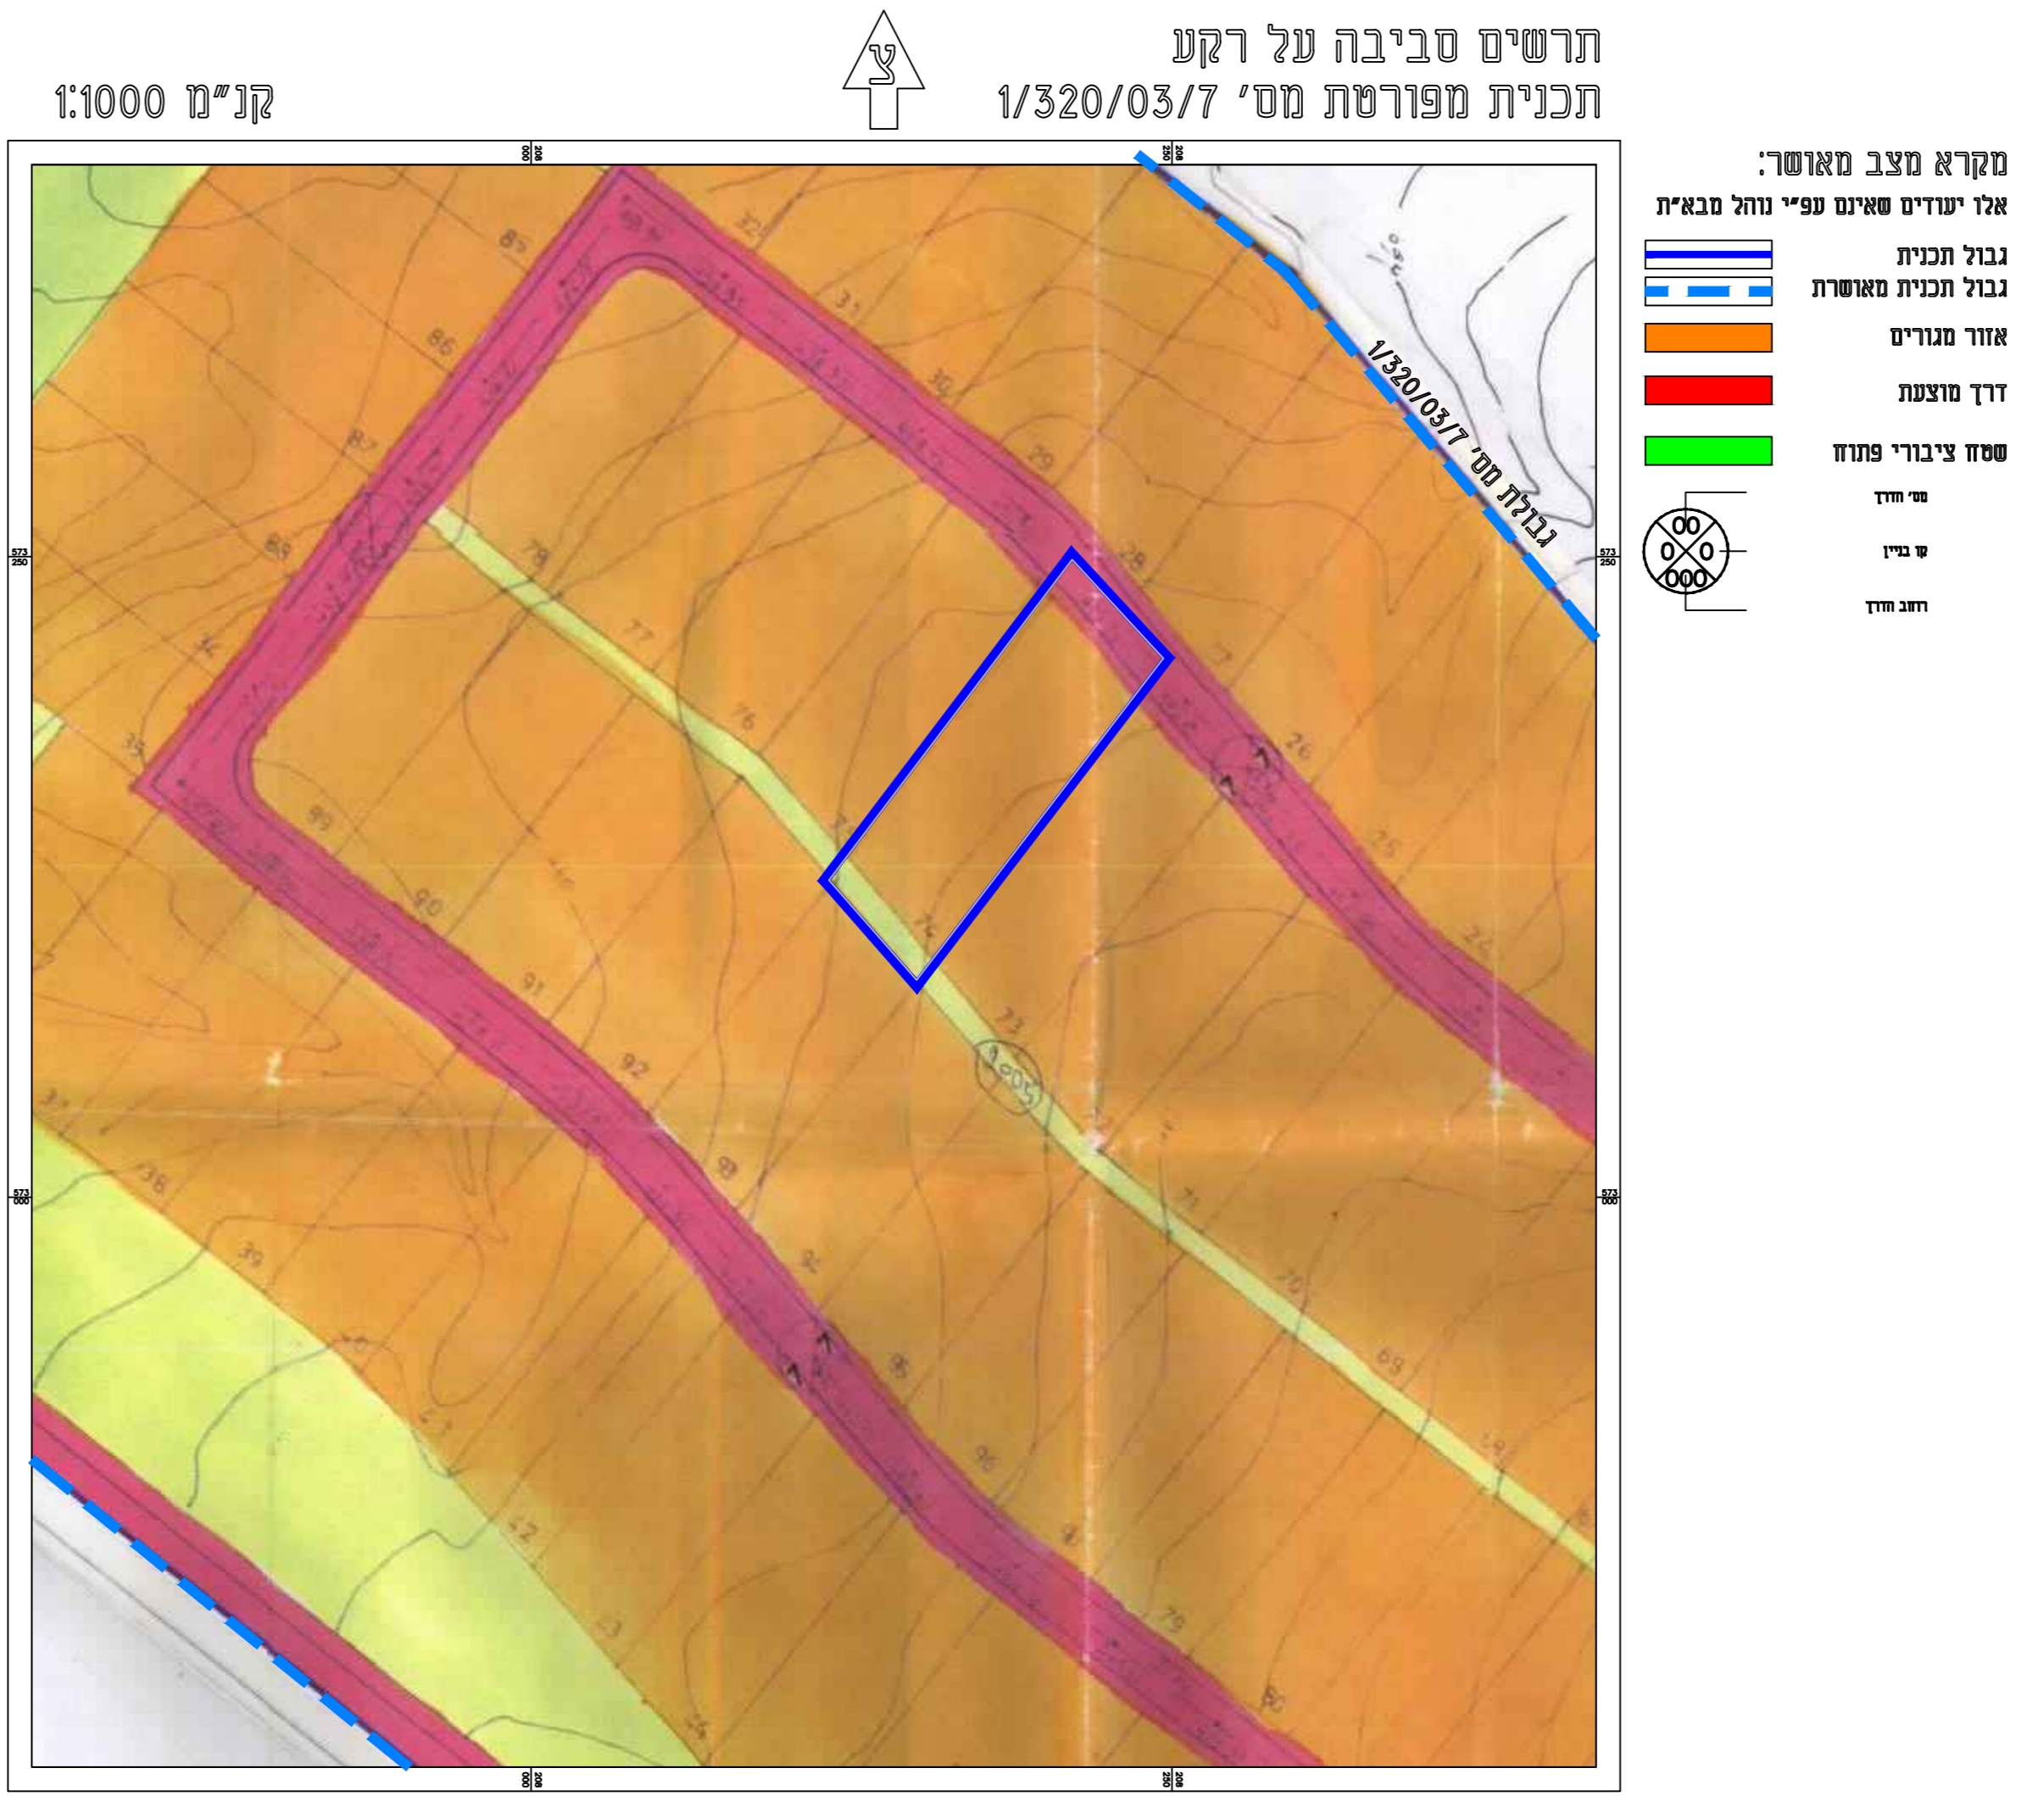

חוק התכנון והבנייה התשכ"ה – 1965
תכנית מפורטת

תכנית מס' 652-0212613

הגדלת זכויות בנייה במגרש 74 שכונה 30 בכסייפה

מצב מאושר

תחולה	רקע
תאור לפי תכנית מפורטת מס'	3/320/03/7
תאריך עריכה	19-12-2016

רשימת התשריטים	קנ"מ
מצב מאושר	1:250
תרשים סביבה על רקע תכנית מפורטת	1:1000
תרשים התמצאות כללית	1:5000

שמות וחתימות

שם: -- אדרי' זייד מחמוד מ-82452	חתימה: --	עורך התכנית	כתובת: -- רחוב נגה 10/2 ערד