



חוק התכנון והבנייה, התשכ"ה - 1965
תכנית מפורטת

מס'
214\03\2

602-0172957


בית כנסת מגרש 776

שחמון רובע 6 אילת

תשריט מצב מאושר		גליון_1 מתוך_1
מחוז	דרום	
מרחב תכנון מקומי	אילת	
רשות מקומית	אילת	
ישוב	אילת	
תאריך	25.12.16	
שם הנספח	קניימ	
תשריט מצב מאושר	1 : 250	
	-	
	-	
	-	
	-	

שמות וזהויות:		
עורך התוכנית	שם:	אדרי ישראל חיון
	תאגיד:	עיריית אילת
	זהויות:	

תרשים התמצאות ק.מ. 1:25,000

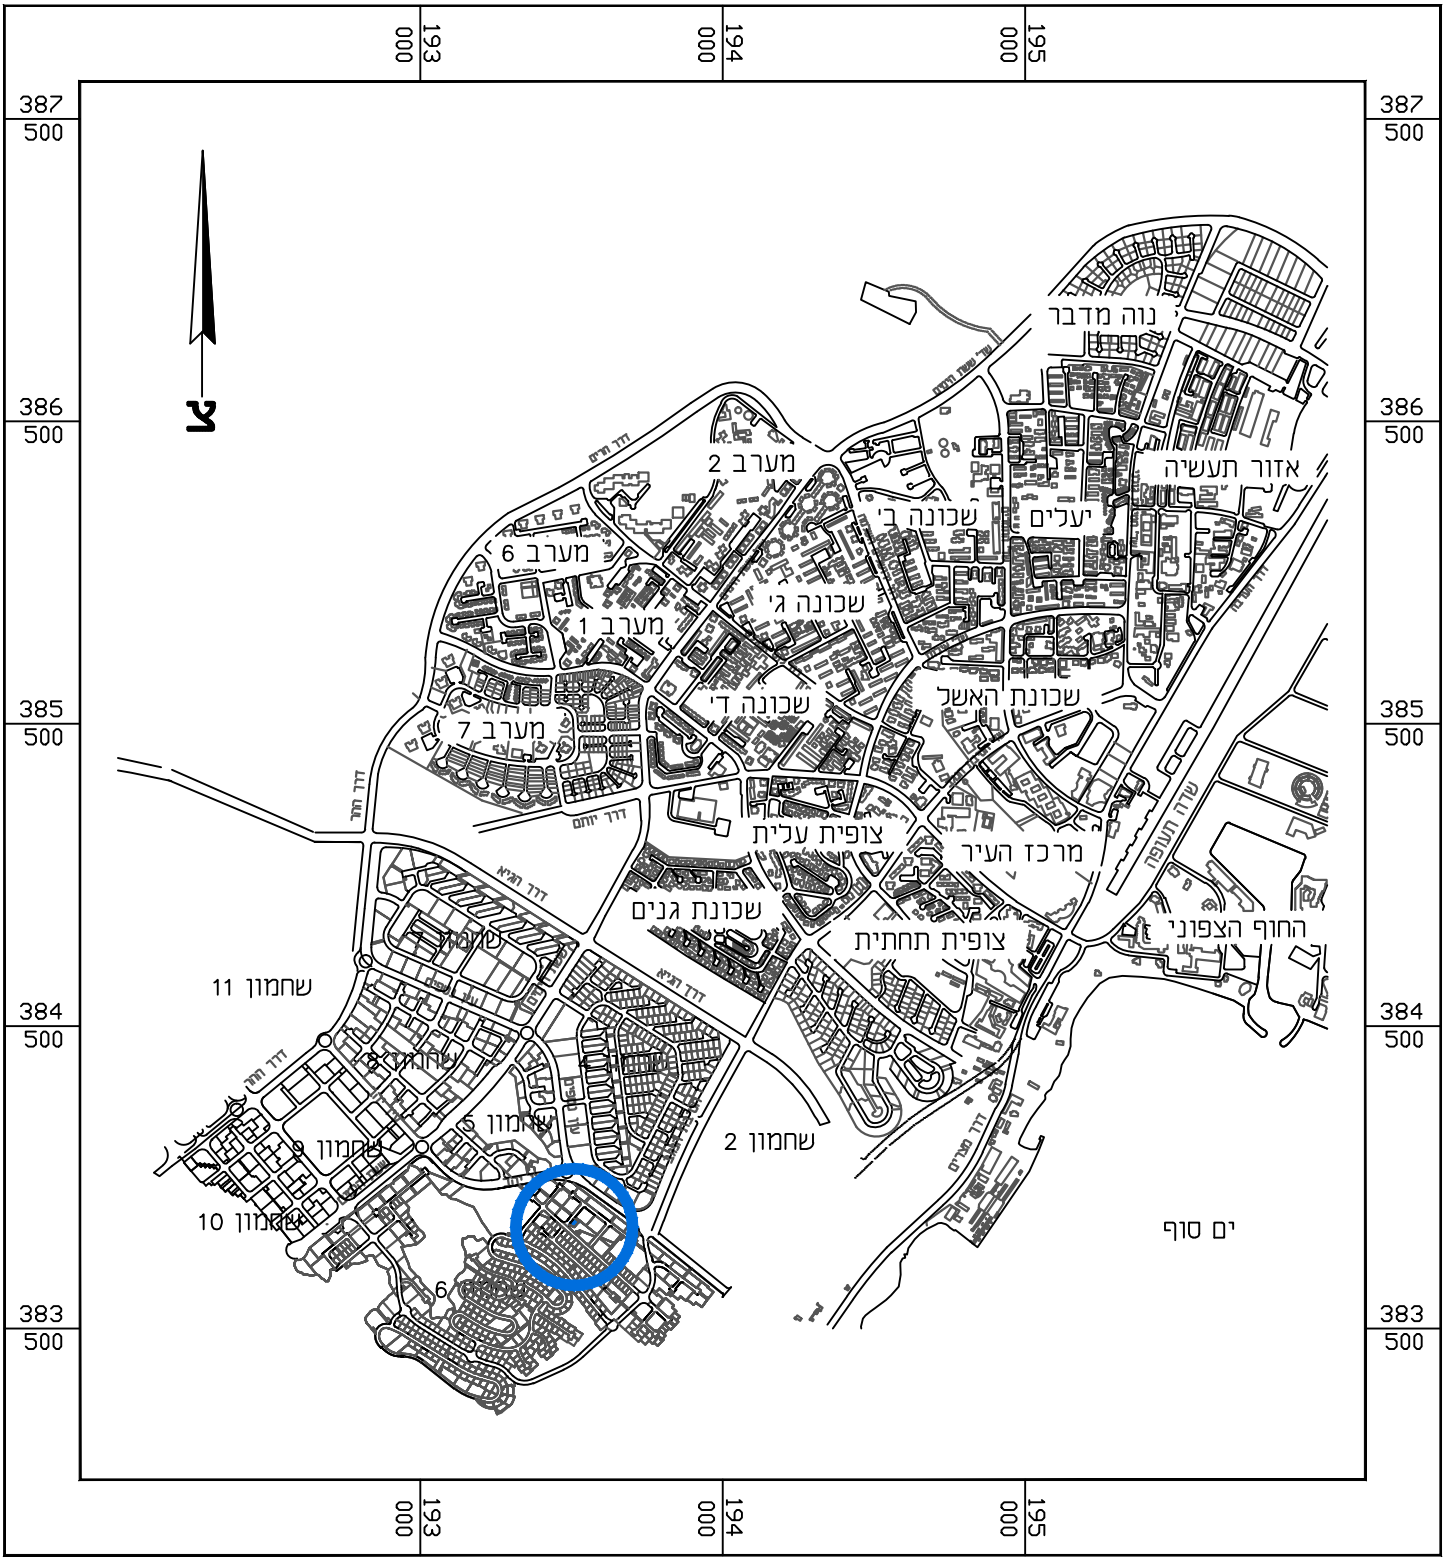

תרשים סביבה ק.מ. 1:1,250
על רקע תכנית מאושרת מס' 2\מק\417



מקרא מצב מאושר:

- גבול התכנית
- מספר תכנית מאושרת
- מגורים א'
- מגורים ב'
- דרך מאושרת
- מבנים ומוסדות ציבור לדת
- מבנים ומוסדות ציבור לחינוך
- שטח ציבורי פתוח
- שביל
- מתקנים הנדסיים
- גבול תא שטח
- מספר תא שטח
- גבול חלקה
- מספר חלקה
- מספר הדרך
- קו בניין
- רוחב הדרך

מצב מאושר ק.מ. 1:250

