


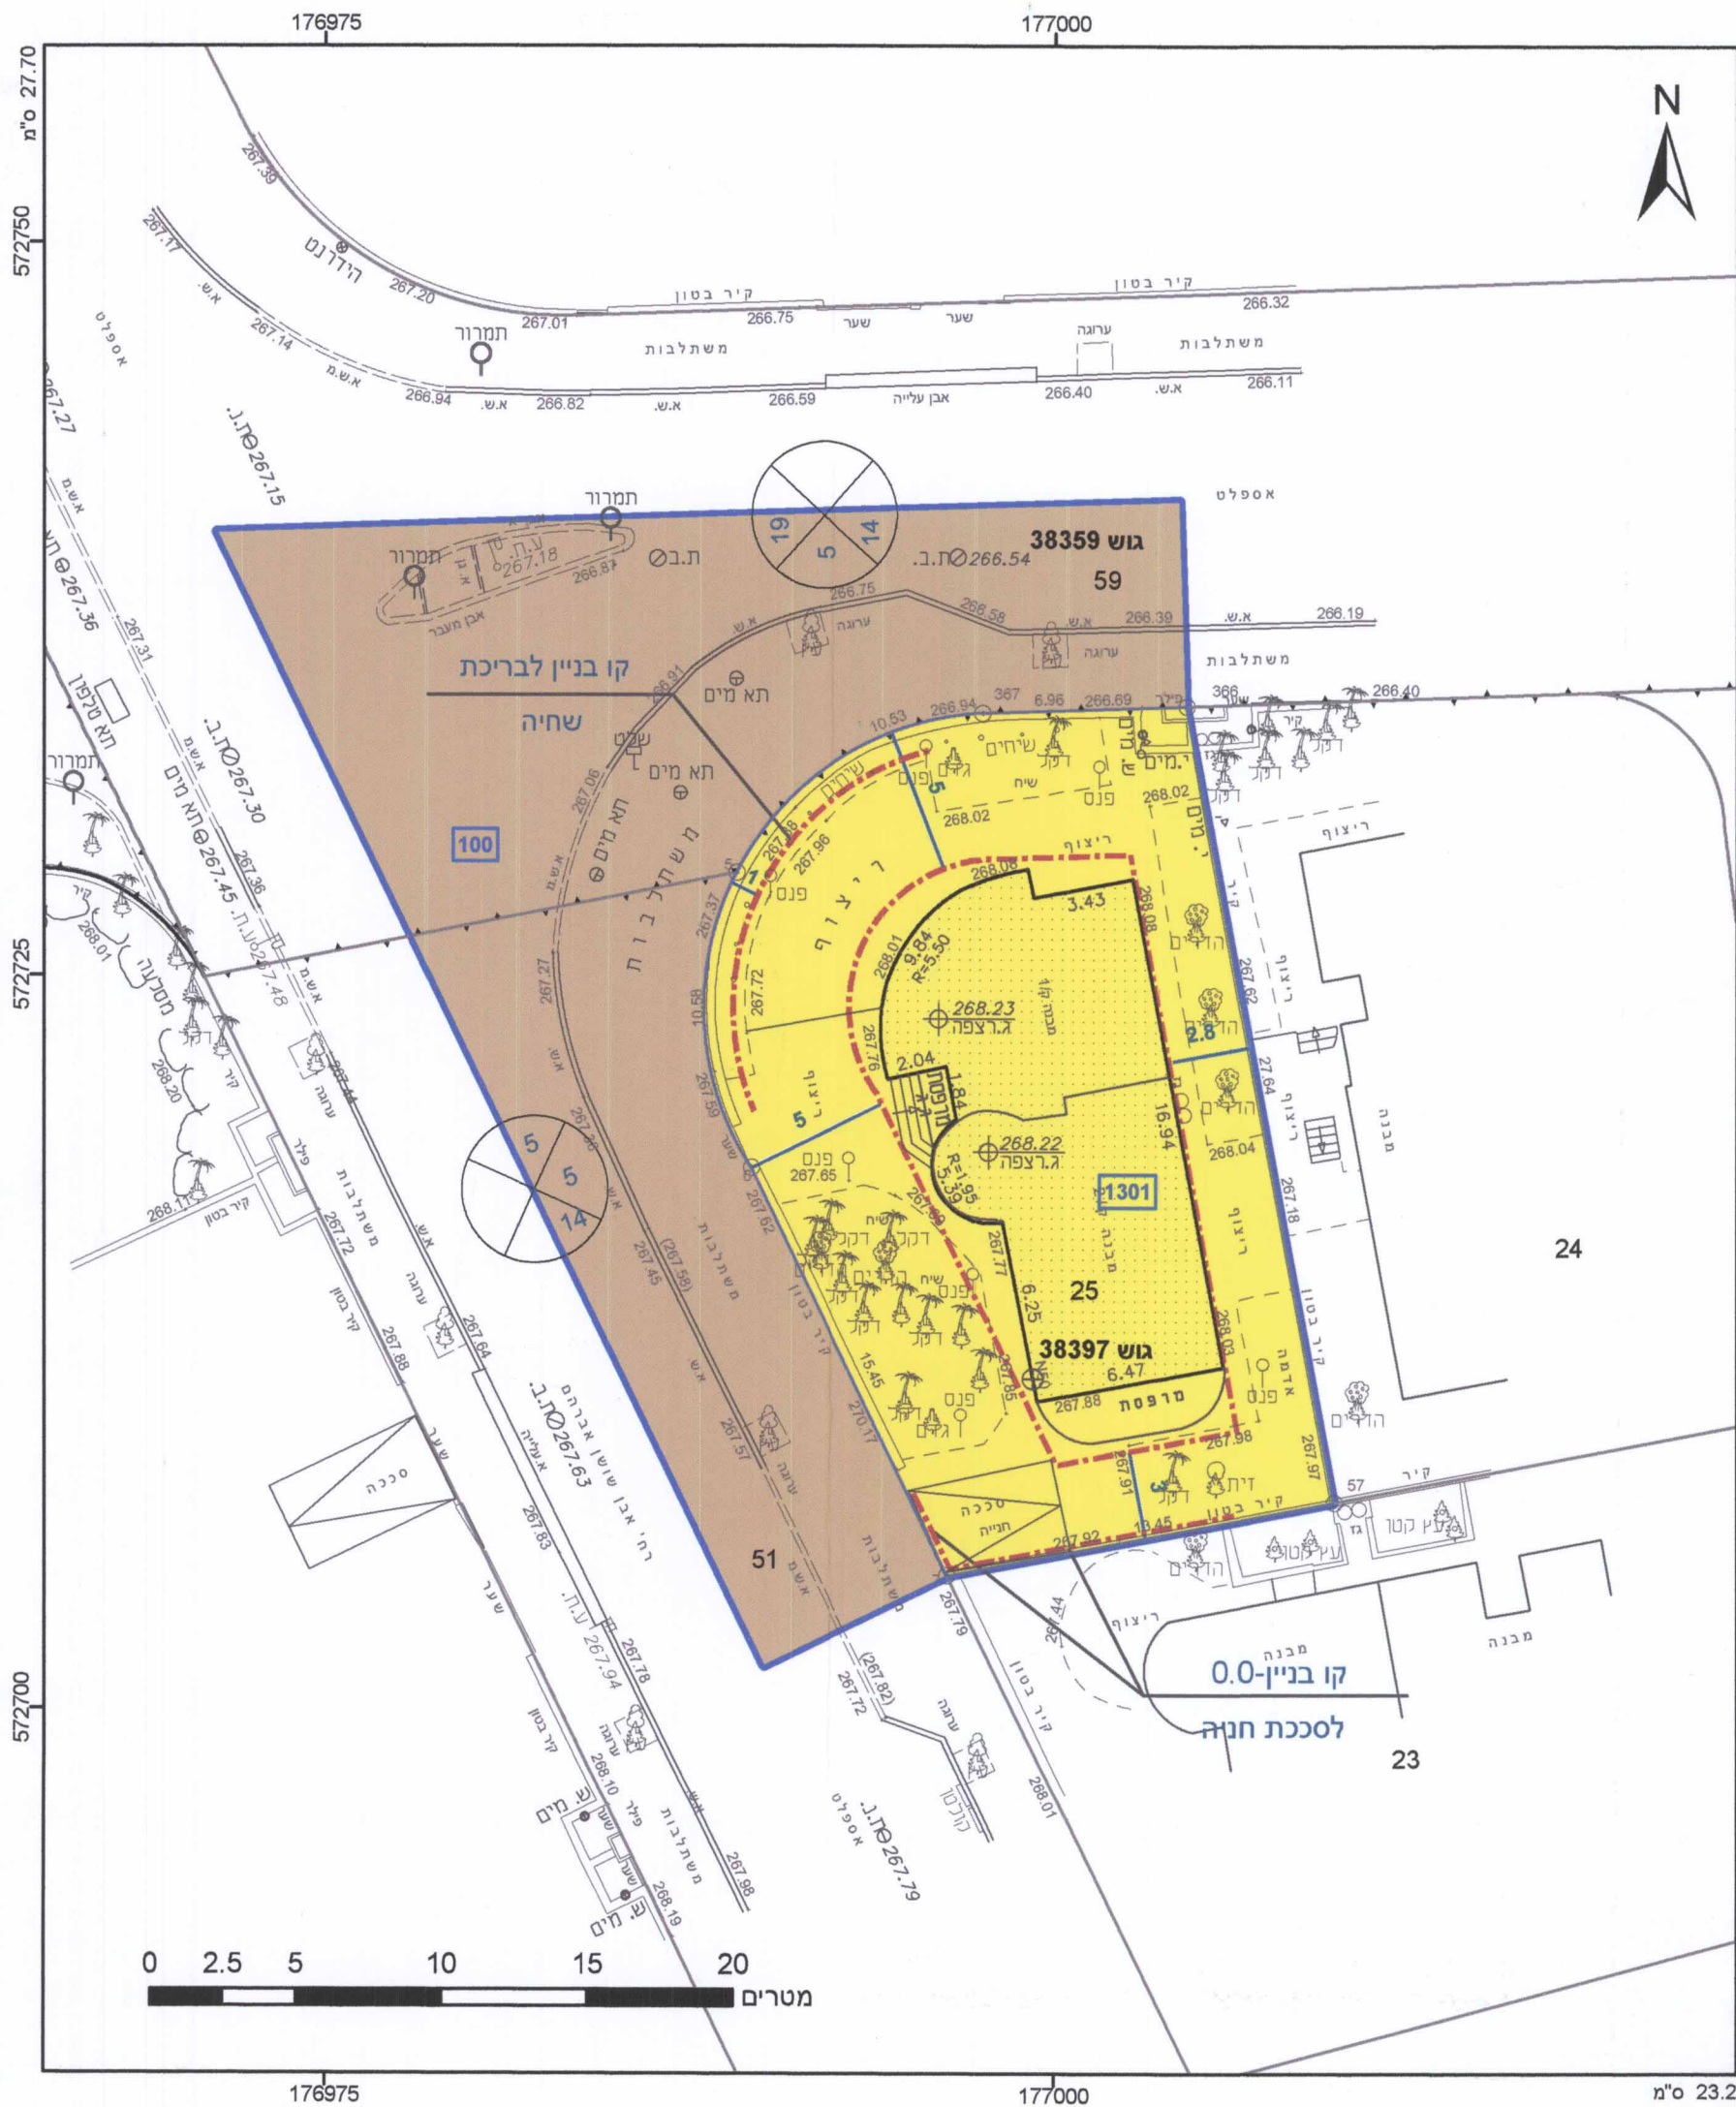

מקרא

גבול התכנית	גוש 1234
גבול גוש ומספר	5
גבול חלקה ומספרה	

מספר חלקה	1
מספר הדרך	2
קו בנין	3
חומת הדרך	4

מגורים א	■
דרך מאושרת	■
קו-בנין	---
קו עזר	---
מידות	---

אישורים

חיים טלמור	האגיד:
נאגיד:	האגיד:

הריני מצהיר בזאת כי המפה הטופוגרפית/המצבית המהווה רקע לתכנית זו, נערכה על ידי ביום 29.09.2015 והיא הוכנה לפי הוראות נוהל מבא"ת ובהתאם להוראות החוק ולתקנות המודדים שבתוקף. דיוק הקו הכחול והקדסטר, מדידה אנליטית מלאה ברמת תצ"ר

1110 מספר רישון
19.04.17 תאריך

1110 מספר רישון
19.04.17 תאריך

חוק התכנון והבנייה, התשכ"ה - 1965
תכנית מפורטת

מס' 605-0364174
**מגורים ברח' אבן שושן
אברהם 50, שכ' נאות לון
באר שבע**

תשריט מצב מוצע גיליון 1 מתוך 1

מחוז	דרום
מרחב תכנון מקומי	באר שבע
רשות מקומית	באר שבע
ישוב	באר שבע
תכנית בסמכות	מקומית
איחוד וחלוקה	לא איחוד וחלוקה
היתרים או הרשאות	תכנית שמכוחה ניתן להוציא היתרים או הרשאות
מונה תדפיס התשריט	12
מועד הפקדה	02/04/2017
שטח התכנית	0.968 דונם
שטח מידה	1:250

שמות*

חיים טלמור	האגיד:
נאגיד:	האגיד:

ועדה מקומית באר-שבע
605-0364174
הועדה המקומית להליטה לאשר את התכנית
בישיבה מס' 5008
10.05.17
עיריית באר-שבע

בעלים	האגיד: רשות מקרקעי ישראל
חוכר	חיים טלמור

טבלת גושים וחלקות*

מספר גוש	חלק/כל הגוש	מספר חלקות בשלמותן	מספר חלקות בחלקיותן
38359	חלק	59	51
38397	חלק	25	

* הרשימה המלאה מפורטת בהוראות התכנית / בהודעה שפורסמה בעיתונות וברשומות

תרשים התמצאות 1:1500

שנת צילום אוויר: 2015
גרסת מערכת: 12.2015