


6009592-4

מ.א.

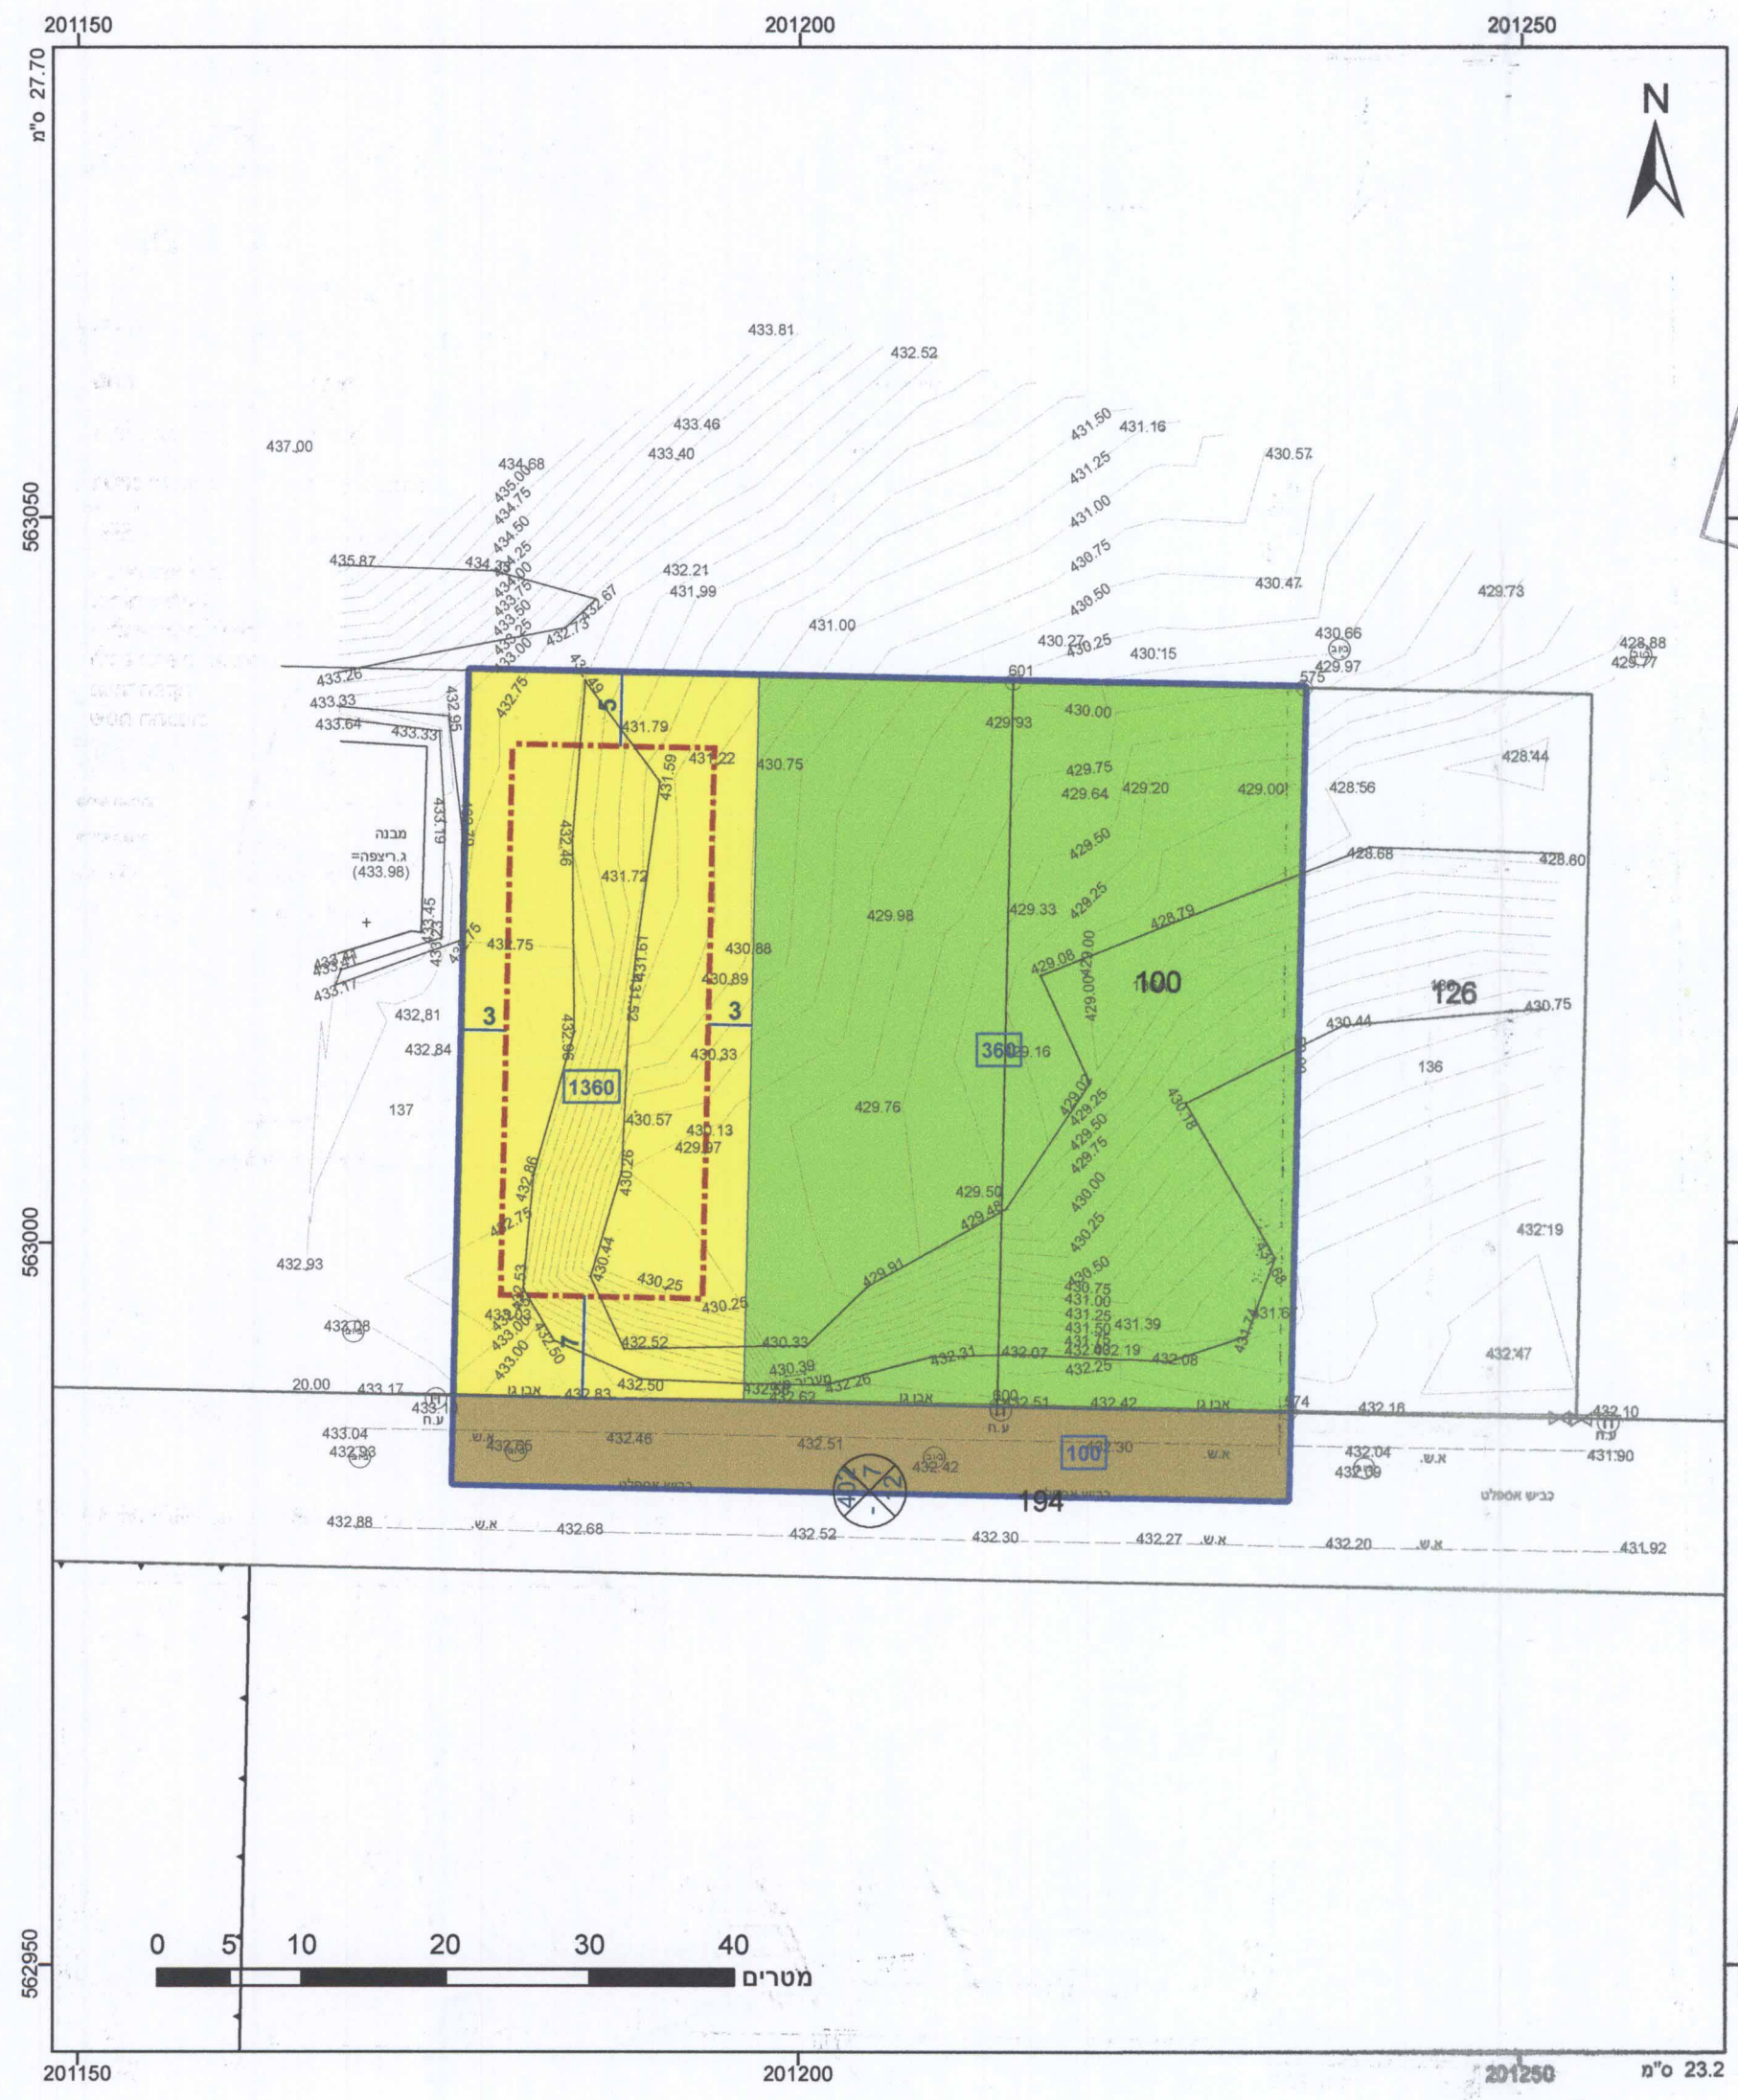

מקרא

גוש 1234 גוש
מספר גוש 5
מספר חלקה 5
מספר חלקה 5

מגורים א
שטח ציבורי פתוח
דרך מאושרת
קו-בנין
מידות

יחידה מקומית לתכנון
ובנייה "נגב מזרחי"
24-07-2017
נתקבל

אישורים

ועדה מרחבית "נגב מזרחי"
אישור תכנית 602-0357780
הועדה המרחבית החליטה לאשר את התוכנית
בישיבה מס' 5 מיום 25.7.17
י"ד תשע"ז
7568 פ.2
16.8.17

הריני מצהיר בזאת כי המפה הטופוגרפית/המצבית המהווה רקע לתכנית זו, מערכה על ידי ביום 17.6.15 והיא הוכנה לפי הוראות נוהל מב"ת ובהתאם להוראות החוק ולתקנות המודדים שבתוקף. דיוק הקו הכחול והקדסטר: מדידת גרפית
מספר 1021 מספר רשיון
תאריך 03.06.16

חוק התכנון והבנייה, התשכ"ה - 1965	
תכנית מפורטת	
מס' 652-0357780	
מגרש 1360 שכ 4 ערערה בנגב	
תשריט מצב מוצע גיליון 1 מתוך 1	
מחוז	דרום
מרחב תכנון מקומי	נגב מזרחי
רשות מקומית	ערערה בנגב
ישוב	ערערה בנגב
תכנית בסמכות	מקומית
איחוד וחלוקה	לא איחוד וחלוקה
היתרים או הרשאות	תכנית שמכוחה ניתן להוציא היתרים או הרשאות
מונה תדפיס התשריט	2
מועד הפקדה	10:24 12/01/2017
שטח התכנית	3.232 דונם קנה מידה 1:500
שמות*	
מגיש תכנית	רשות מקומית תאגיד: מועצה מקומית ערערה
מגיש תכנית	אניס אבו גאמיע תאגיד:
עורך ראשי	פוקרא ראיד תאגיד: קווי הנדסה ועדה מקומית ערערה בנגב
יום	תאגיד: ערערה בנגב

בבעלות מדינה	
תאגיד: רמ"י	
חוכר	
תאגיד: ערערה בנגב	

טבלת גושים וחלקות*			
מספר גוש	חלק/כל הגוש	מספר חלקות בשלמותן	מספר חלקות בחלקיות
100529	חלק	100	194

* הרשימה המלאה מפורטת בהוראות התכנית / בהודעה שפורסמה בעיתונות וברשומות

תרשים התמצאות 1:3000

שנת צילום אוויר: 2015
גרסת מערכת: 12.2015