


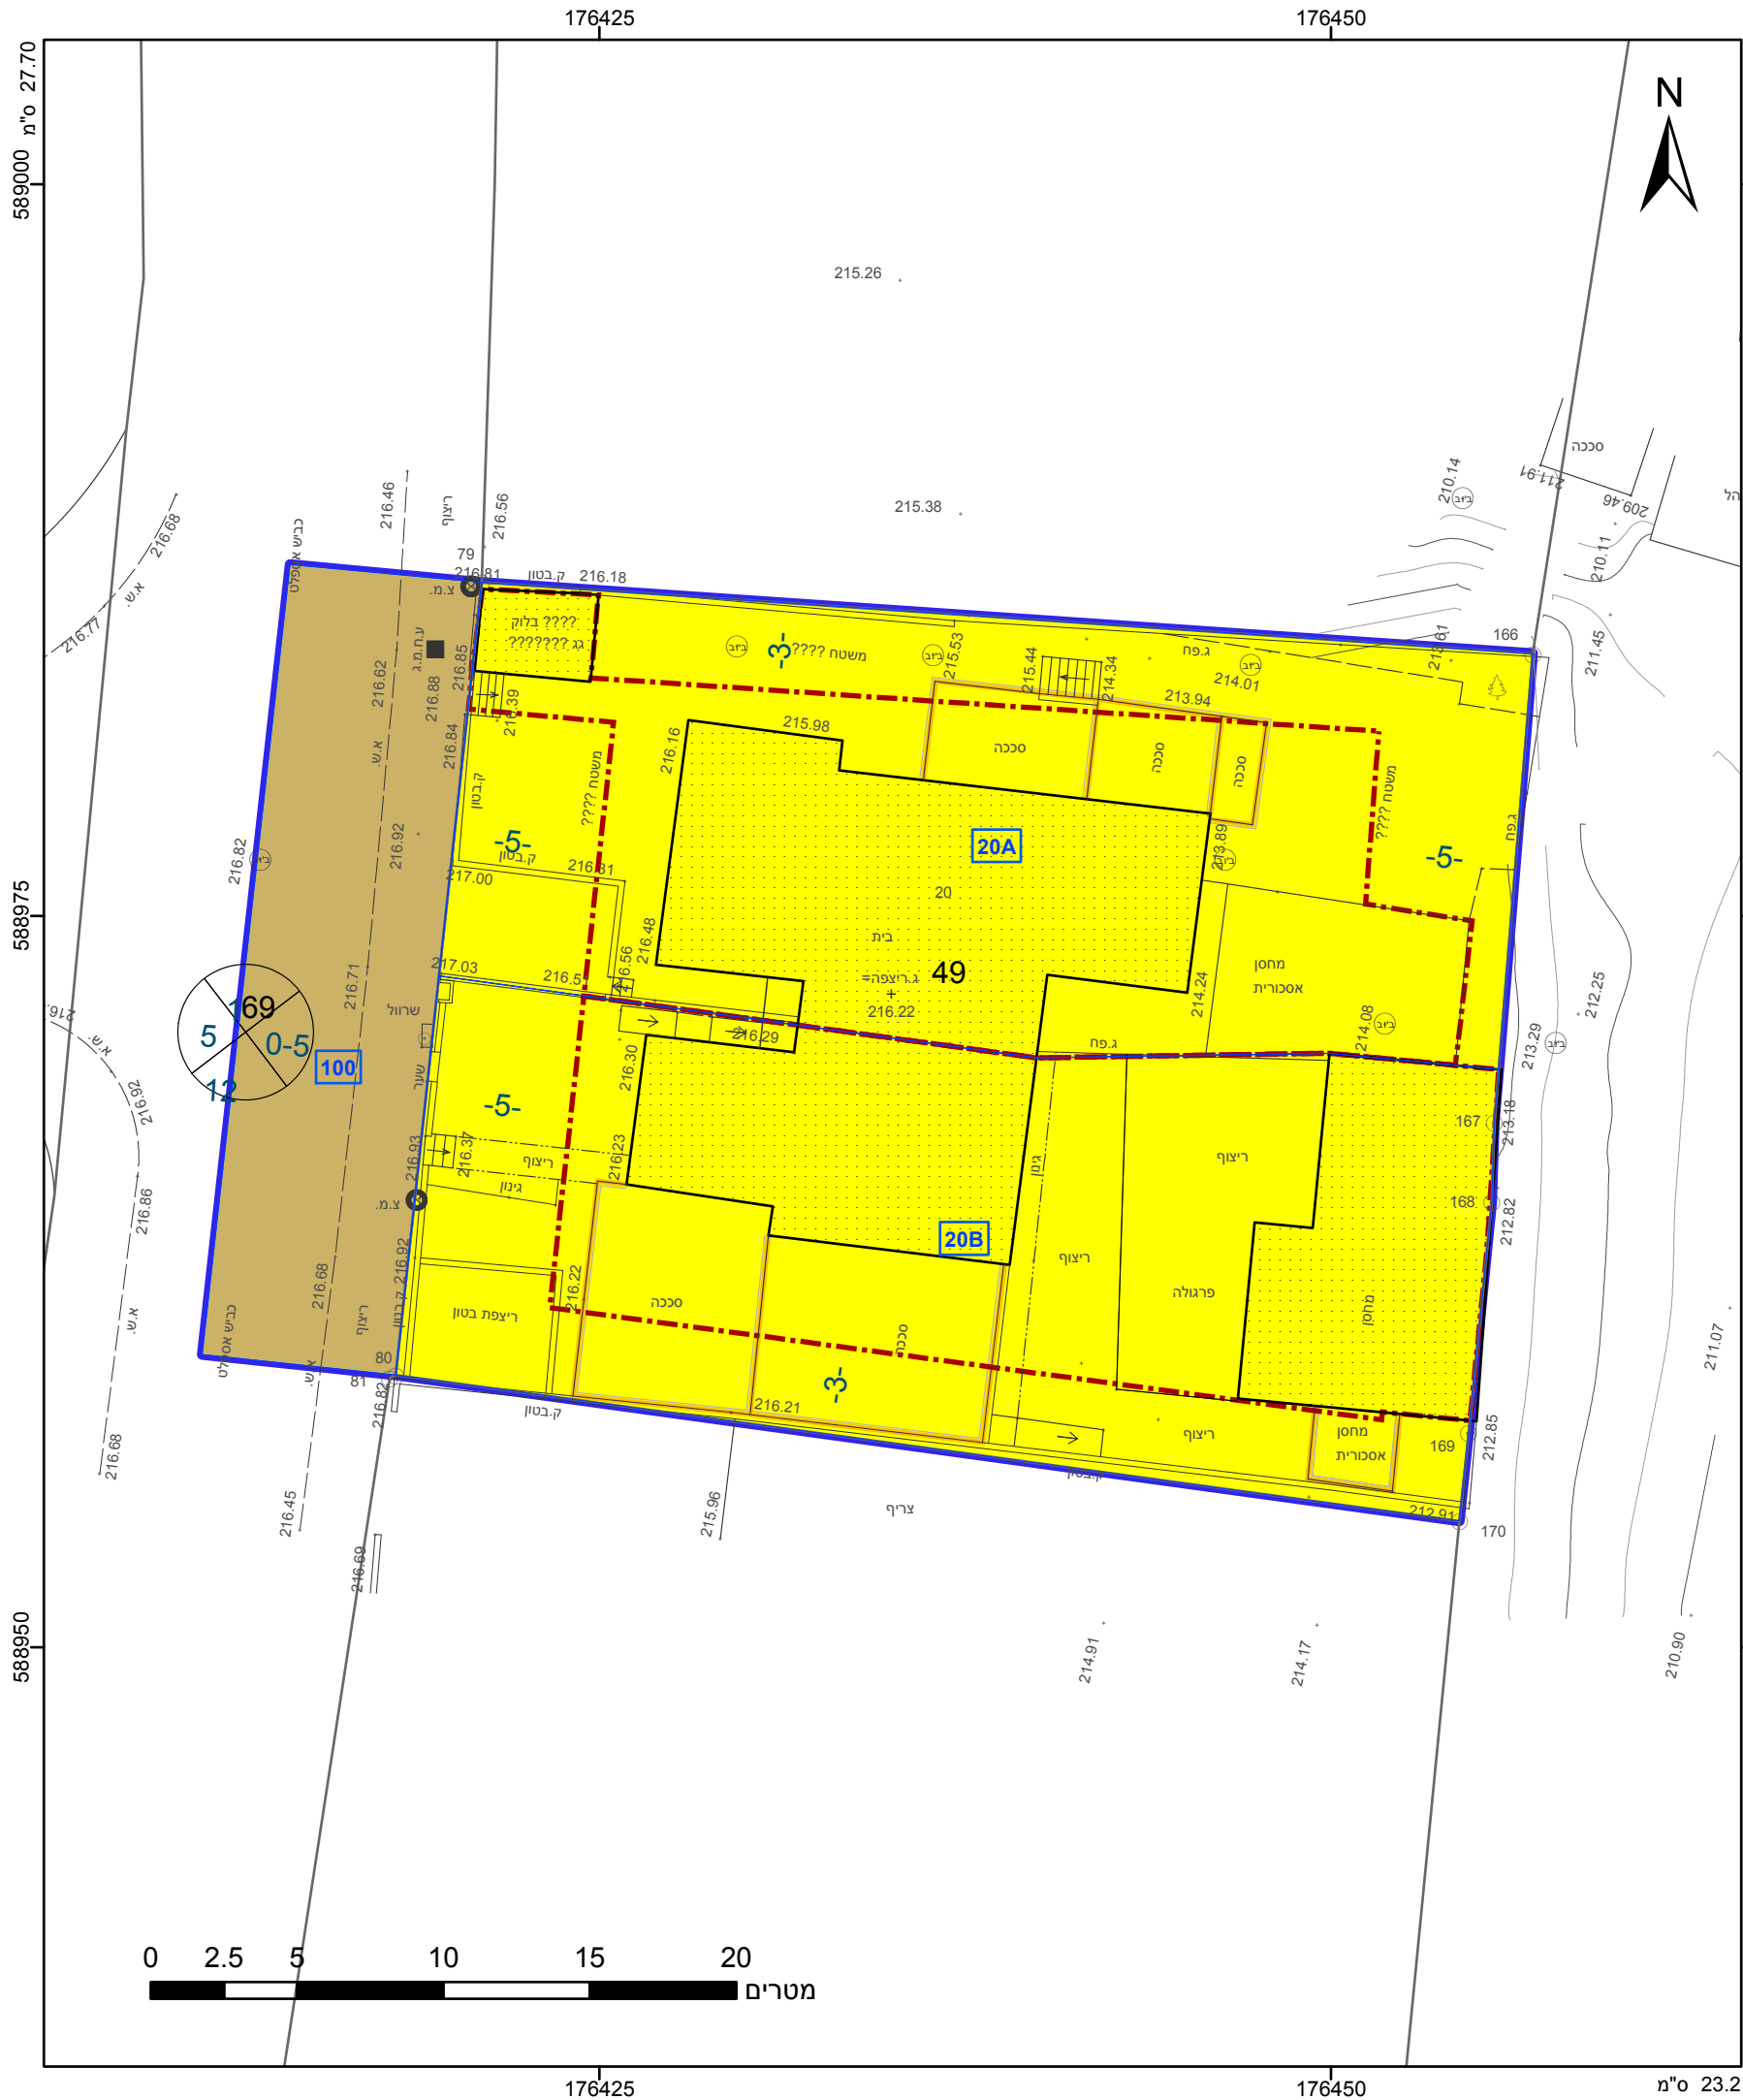

מקרא

גבול התכנית

1

תא שטח

ומספרו

גבול גוש

ומספרו

גבול חלקה

ומספרה

גוש 1234

5

מספר הדרך

קווי בנין

רוחב הדרך

1

2

3

4

מגורים א

דרך מאושרת

קו-בנין

להריסה

[illegible]

הריני מצהיר בזאת כי המפה הטופוגרפית/המצבית המהווה רקע לתכנית זו, נערכה על ידי ביום 02.02.2016 והיא הוכנה לפי הוראות נוהל מבא"ת ובהתאם להוראות החוק ולתקנות הממודדים שבתוקף. דיוק הקו הכחול והקדסטר: מדידה גרפית

1251	אבו ריא ראמי
מספר רישון	שם המודד
תאריך	חתימה

חוק התכנון והבנייה, התשכ"ה - 1965 תכנית מפורטת			
מס' 618-0424168			
שכונה 20 מגרש 20, רהט			
תשריט מצב מוצע		גיליון 1 מתוך 1	
מחוז		דרום	
מרחב תכנון מקומי		רהט	
רשות מקומית		רהט	
ישוב		רהט	
תכנית בסמכות		מקומית	
איחוד וחלוקה		ללא איחוד וחלוקה	
היתרים או הרשאות		תכנית שמכוחה ניתן להוציא היתרים או הרשאות	
מונה תדפיס התשריט		8	
מועד הפקה		08/01/2018	
שטח התכנית		1.216	דונם
קנה מידה		1:250	
שמות*			
מגיש תכנית		עבד אלרחמאן אלעביד תאגיד:	
עורך ראשי		יוסף אלשאפעי תאגיד:	
ז"מ		עבד אלרחמאן אלעביד תאגיד:	

בבעלות מדינה	רשות מקרקעי ישראל תאגיד: רשות מקרקעי ישראל
חוכר	עבד אלרחמאן אלעביד תאגיד:

טבלת גושים וחלקות*			
מספר גוש	חלק/ כל הגוש	מספרי חלקות בשלמותן	מספרי חלקות בחלקיותן
100606	חלק	49	69

* הרשימה המלאה מפורטת בהוראות התכנית / בהודעה שפורסמה בעיתונות וברשומות



שנת צילום אויר: 2015
גרסת מערכת 12.2015