


- מקרא מצב מאושר**
- גבול תוכנית
 - גבול תכנית מאושרת
 - אזור תעשה
 - אזור מסורי
 - שטח ציבורי פתוח
 - רצועת מסלול
 - מסלול המדאה ונחיתה
 - אזור תעשה ואחסנה
 - אזור כרייה וחציבה
 - אזור סילוק אשפה
 - אזור משלב כרייה וחציבה, סילוק אשפה
 - דרך מאושרת
 - דרך מוצעת
 - חניה
 - דרך כביש
 - מבנה קיים
 - שטח שבו לא חזקה תכנית מפורטת
 - מספר הדרך
 - קו בניין
 - רוחב הדרך
 - גבול מגרש ומספרו
 - חסי וגבול חלקה
 - חסי גוש
 - גבול גוש
 - מספר תכנית מאושרת

חוק התכנון והבנייה, התשכ"ה - 1965 תכנית מפורטת	
מס' 610-0362111	
תמכת עבודה לרשת חלוקה לגז טבעי בלחץ נמוך ממישור רותם לאזה"ת ערד	
תשריט מצב מאושר-מילואה גליון 2 מתוך 2	
מחזור	דרום
מרחב תכנון מקומי	תמר, ערד
רשות מקומית	תמר, ערד
ישוב	
תאריך	13/12/2016
שם הנספח	קני"מ
מצב מאושר-מילואה	1:1250
תרשים סביבה	-
תרשים נוסף	-
תרשים נוסף	-
תמונה נוספת	-
שמות וזיהומים:	
עורך התוכנית	חאג'יד: ליפובצקי נסליה אדרי
חתימה:	ליפובצקי נסליה

מפת מפתח גליונות קני"מ 1:50000

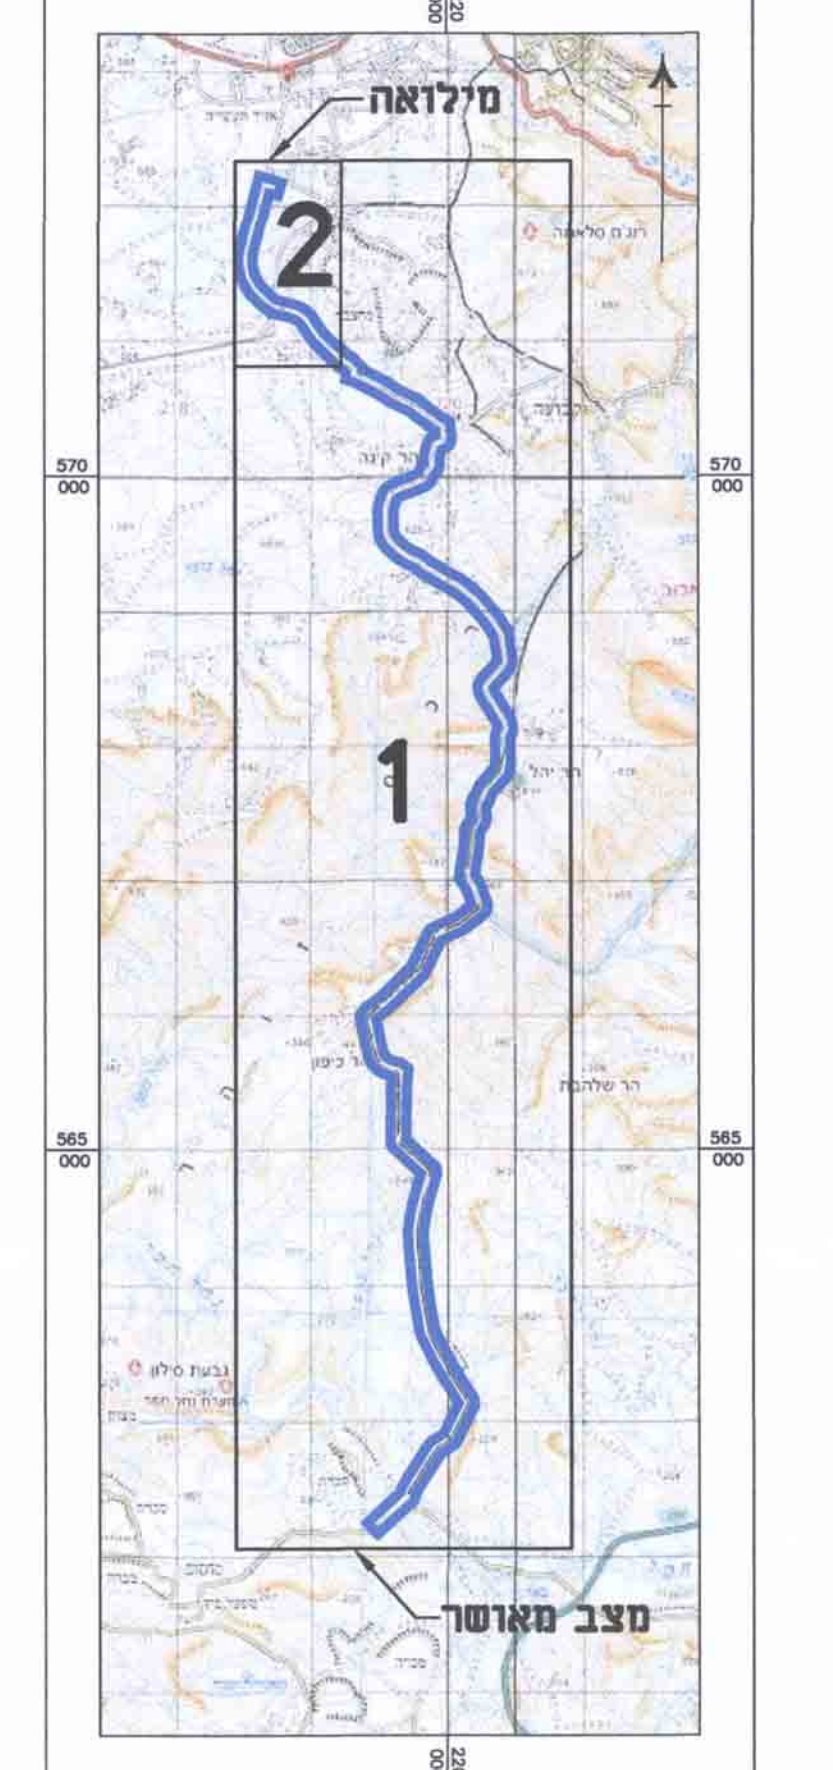

משרד התכנון והבנייה
מחוז הדרום - מנהל תכנון
ד"ר ליפובצקי נסליה
מחוז הדרום - מנהל תכנון
ד"ר ליפובצקי נסליה
מחוז הדרום - מנהל תכנון
ד"ר ליפובצקי נסליה