





- מקרא מצב מאושר:**
- גבול תכנית מאושרת
 - גבול התכנית
 - גבול גוש
 - (*) אזור מגורים א'
 - (*) דרך קיימת
 - דרך משולבת
 - שטח פרטי פתוח
 - מבנה קיים
 - גבול חלקה ומספרה
 - מס' גוש
 - גבול מגרש ומספרו
 - מס' תכנית מאושרת

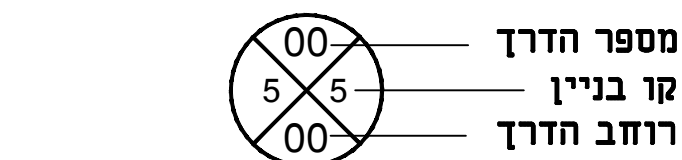


* יעוד שאינו לפי מבא"ת

תרשים הסביבה הקרובה 1:2500

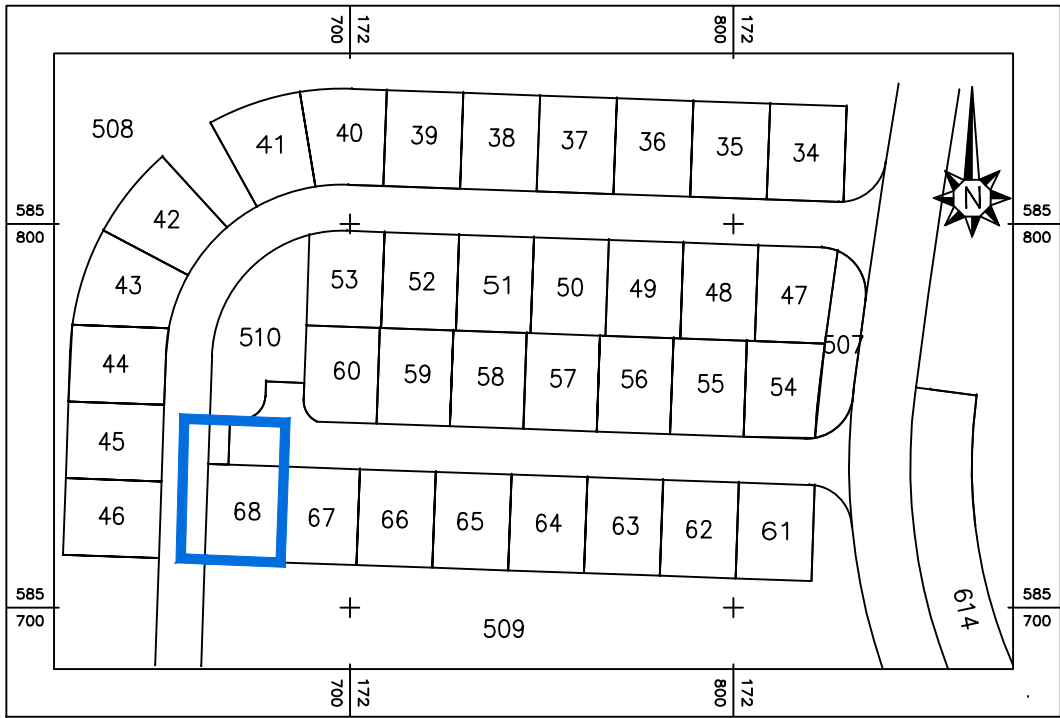

תרשים התמצאות כללית 1:20000

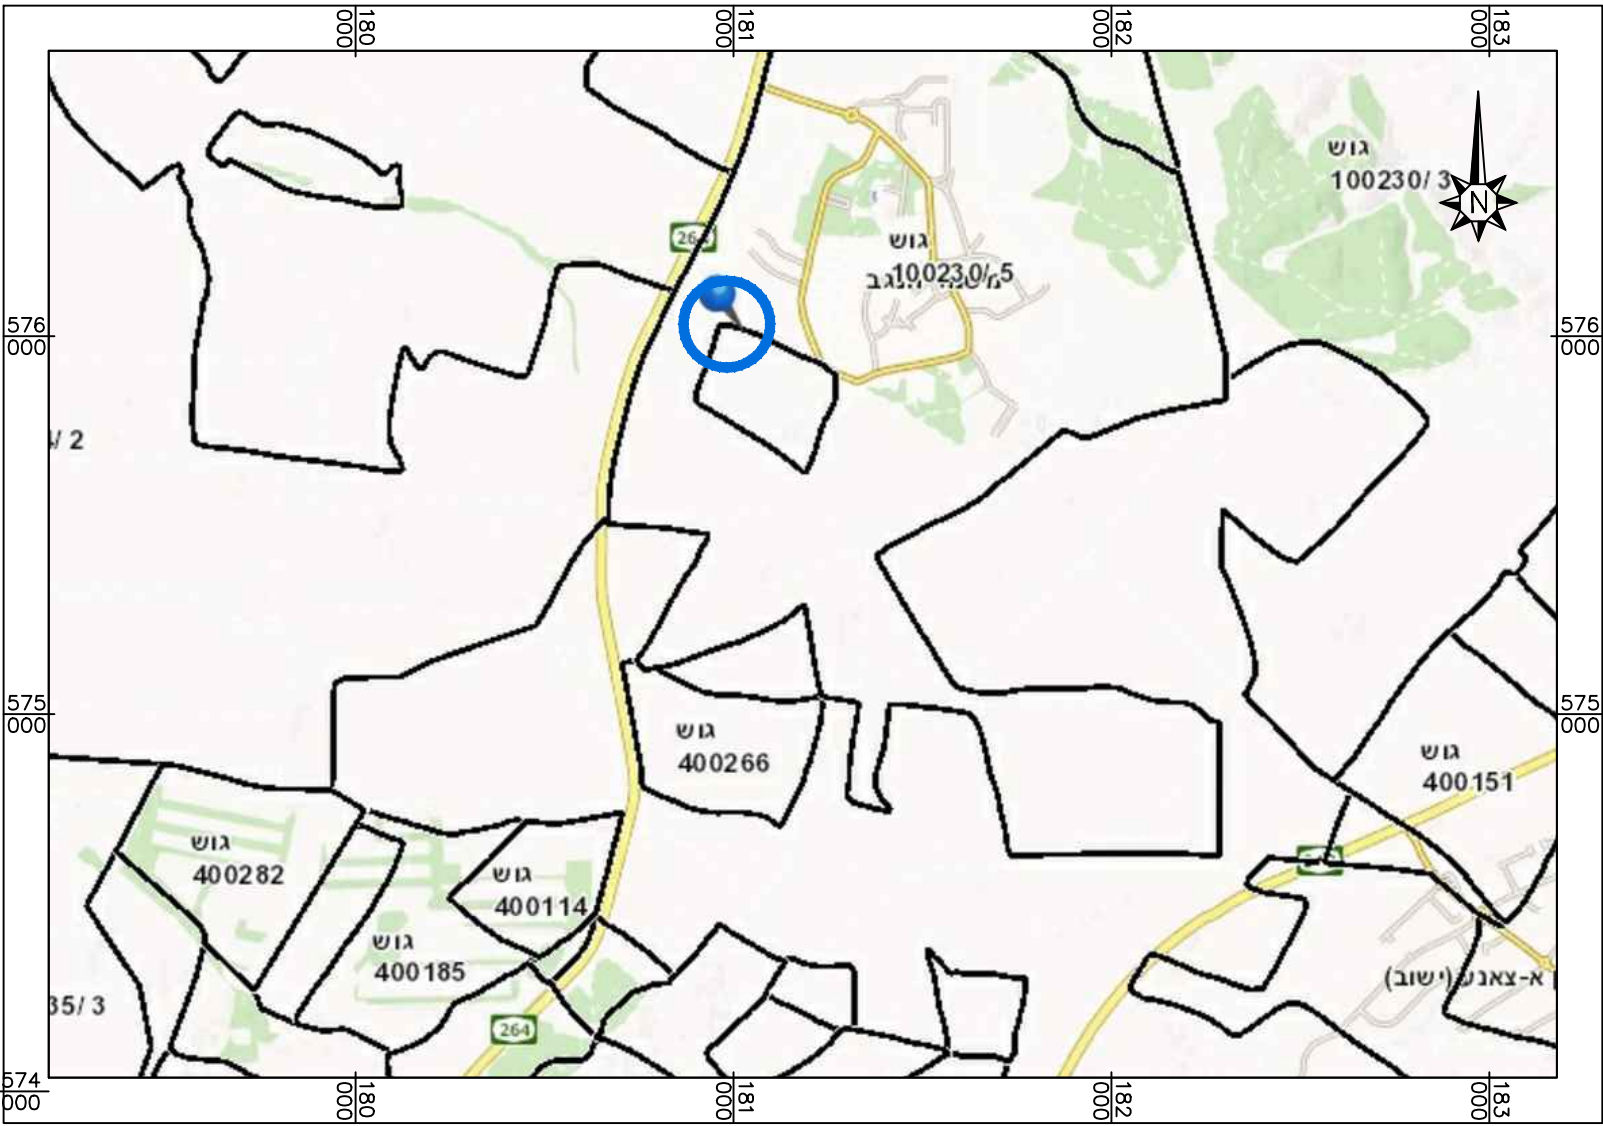

חוק התכנון והבנייה, התשכ"ה - 1965
תכנית מפורטת

מס' 605-0343087

מגורים במגרש 68
קיבוץ משמר הנגב

תשריט מצב מאושר גליון **1** מתוך **1**

מחוז	דרום
מרחב תכנון מקומי	באר שבע
רשות מקומית	באר שבע
ישוב	באר שבע
תאריך	13.12.2016

שם הנספח	קנ"מ
מצב מאושר	1:250
תרשים סביבה	-
תרשים נוסף	-
תרשים נוסף	-
תמונה נוספת	-

שמות וחתימות:

עורך התוכנית	שם: מסיאנה אושקוב תאגיד:
חתימה:	