


6009658-4

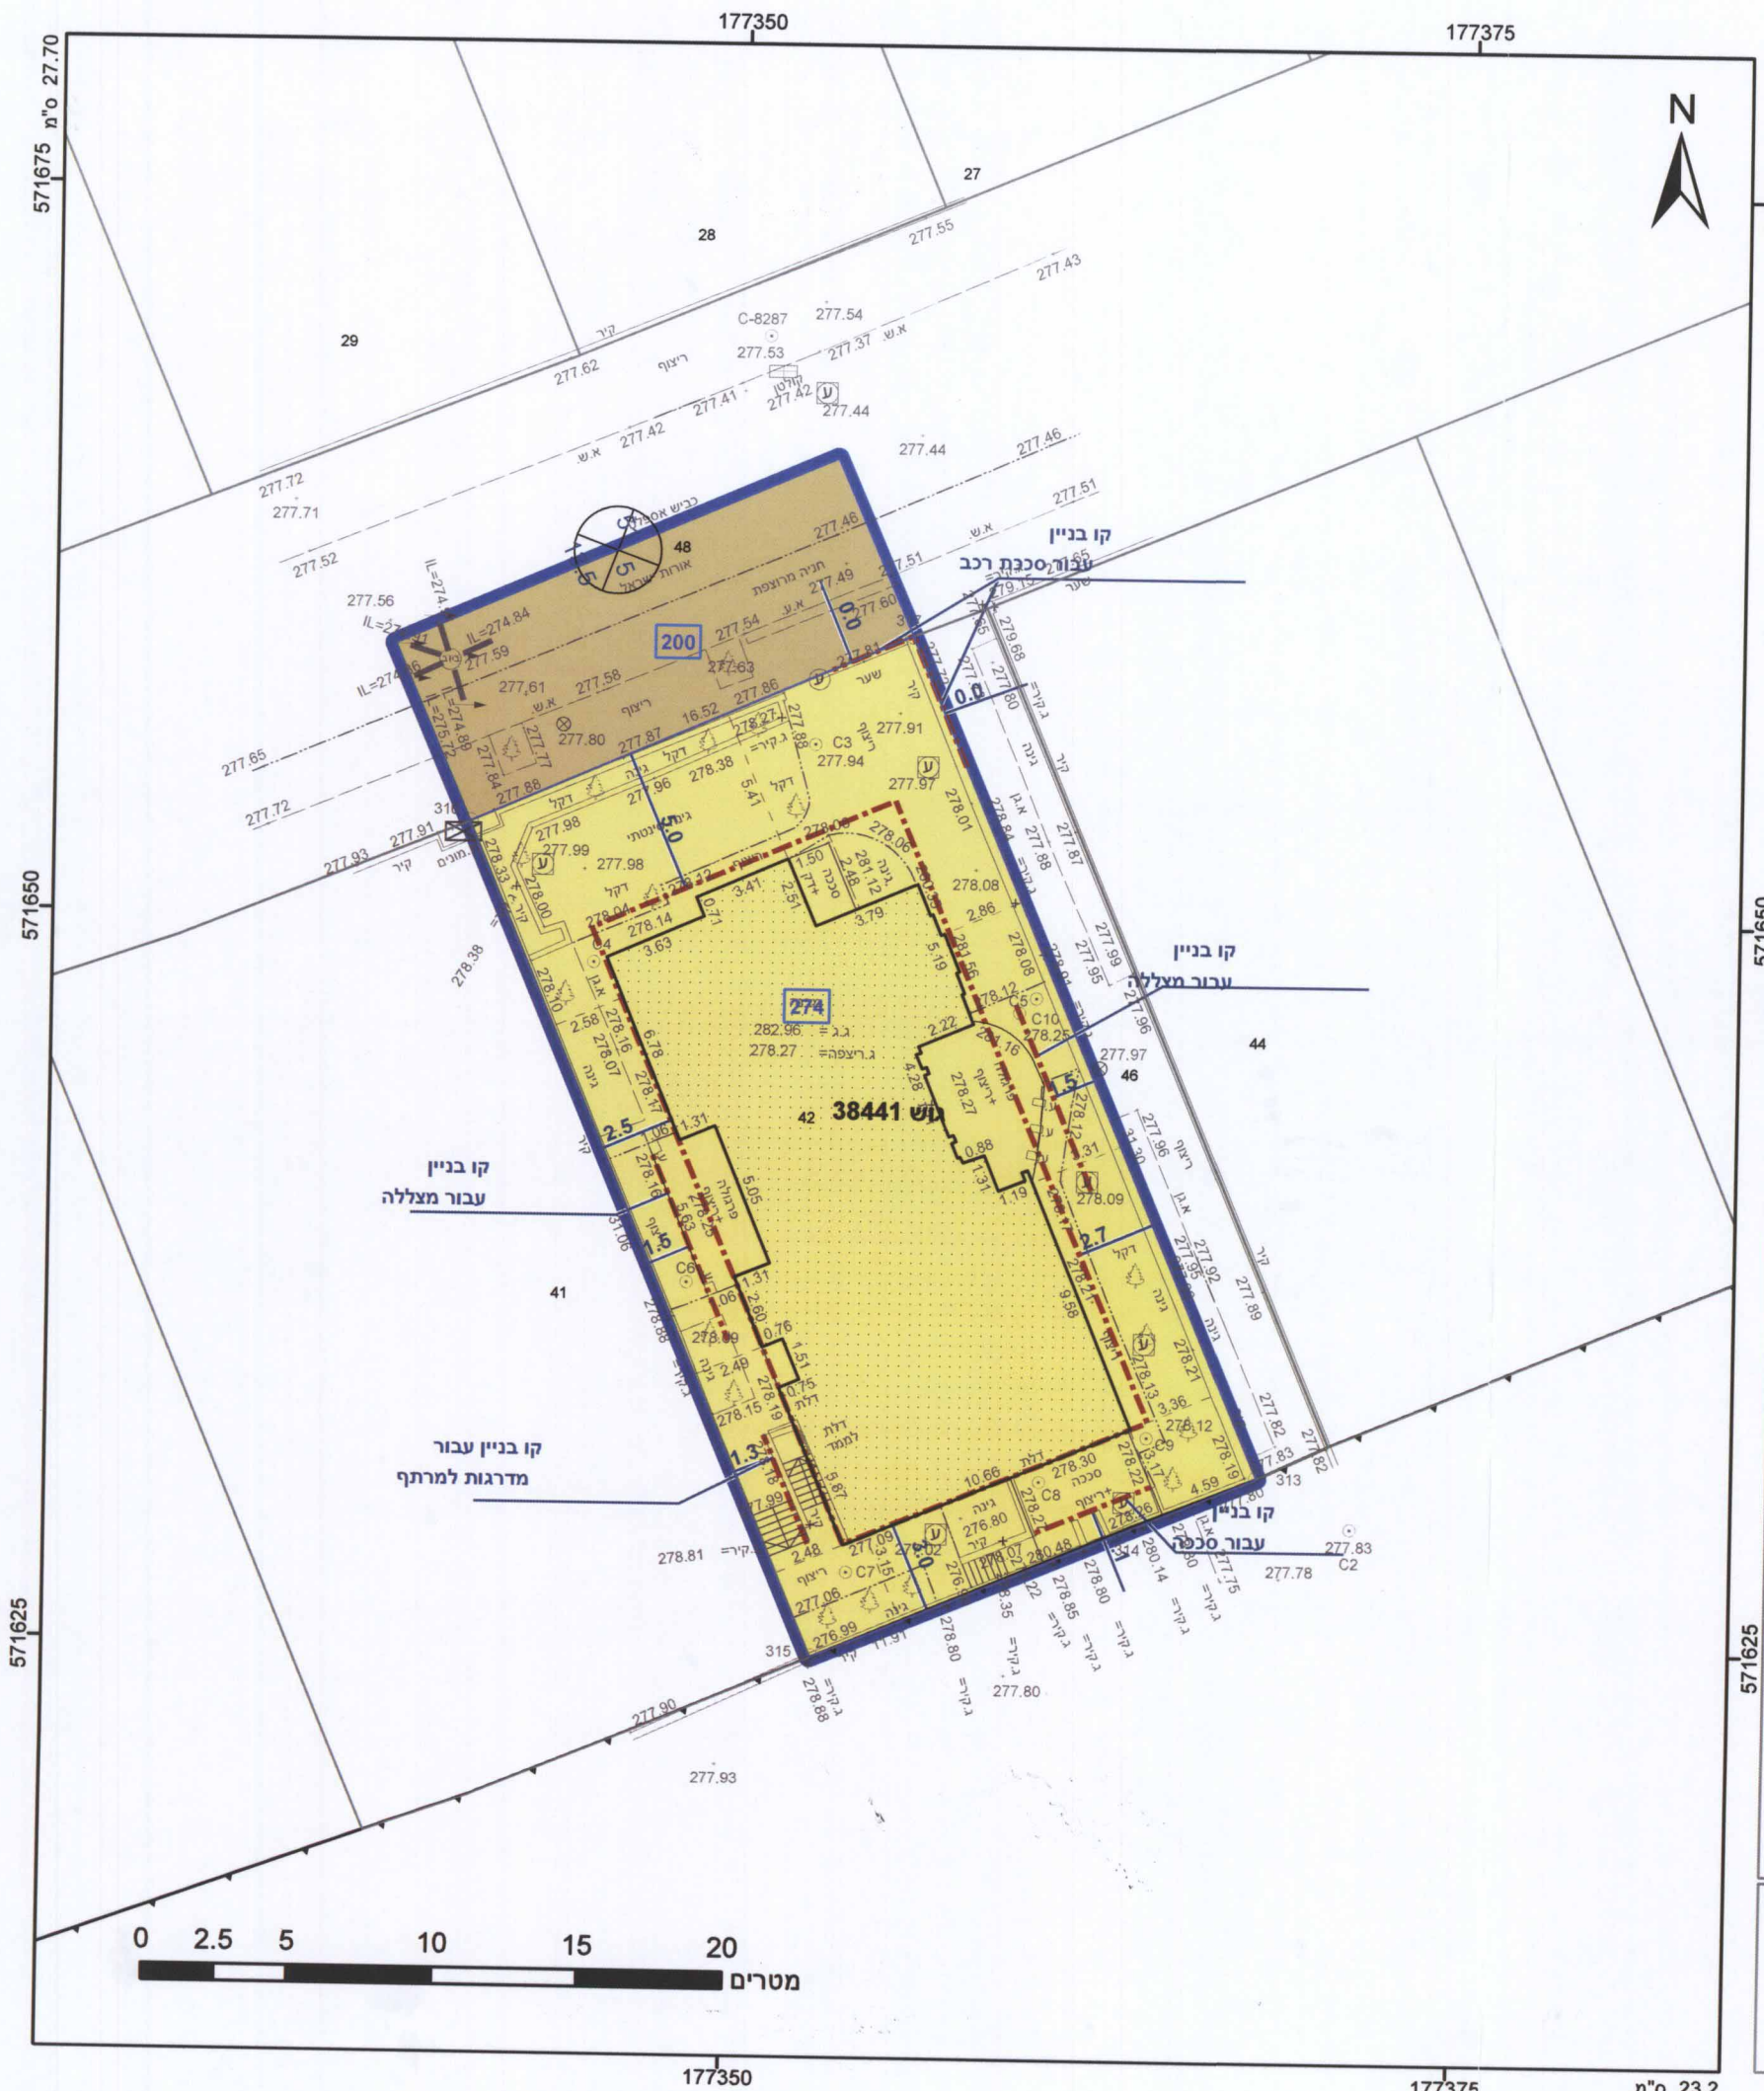

מקרא

גבול התכנית	1
גוש 1234	גוש ומספר
5	גבול חלקה ומספרה
1	תא שטח ומספרו
2, 3, 4	מספר הדרך
2, 3, 4	קווי בנין
3	רוחב הדרך

עיריית באר-שבע
גב' ההנדסה מתי תכנון
21-08-
נתקבל

- דרך מאושרת
- מגורים א
- קו-בנין
- מידות

אישורים

ועדה מקומית באר-שבע
605-0389627
אישור תוכנית גוש
הועדה המוקדמת החליטה לאשר את התוכנית
בישיבה 10 05 17 2017
טל 052-2777777
עיריית באר-שבע

הר"י מצהיר בזאת כי המפה הטופוגרפית/המצבית המהווה רקע לתכנית זו, נערכה על ידי ביום 20.11.15 והיא הוכנה לפי הוראות טהל מבא"ת ובהתאם להוראות החוק ולתקנות המודדים שבתוקף. דיוק הקו הכחול והקדסטר: מדידה גרפית גולן אזוט
1331 מספר רשיון
מספר רשיון
שם המודד
א.א.ג. אזוט בטיים
אזוט
מב"ר 1331

חוק התכנון והבנייה, התשכ"ה - 1965
תכנית מפורטת

מס' 605-0389627

**מגורים ברח' אורות ישראל
46, שכל נווה זאב, ב"ש**

תשריט מצב מוצע גיליון 1 מתוך 1

מחוז	דרום
מרחב תכנון מקומי	באר שבע
רשות מקומית	באר שבע
ישוב	באר שבע
תכנית בסמכות	מקומית
איחוד וחלוקה	ללא איחוד וחלוקה
היתרים או הרשאות	תכנית שמכוחה ניתן להוציא היתרים או הרשאות
מונה תדפיס התשריט	5
מועד הפקה	01/11/2016
שטח התכנית	0.625 דונם
קנה מידה	1:250

שמות*

מגיש תכנית	יואל שמסיאן תאגיד:
עורך ראשי	ויקטור רבינוביץ' תאגיד:
יום	יואל שמסיאן תאגיד:

בבעלות מדינה	תאגיד: רשות מקרקעי ישראל
חוכר	יואל שמסיאן תאגיד:

טבלת גושים וחלקות*

מספר גוש	חלק	מספר חלקות	מספר חלקות בחלקות
38441	42	48	48

הרשימה המלאה מפורטת בהוראות התכנית / בהודעה שפורסמה בעיתונות וברשומות תרשים התמצאות 1:1500



שנת צילום אוויר: 2012/2014
גרסת מערכת 12.2015