


מ-9661-600

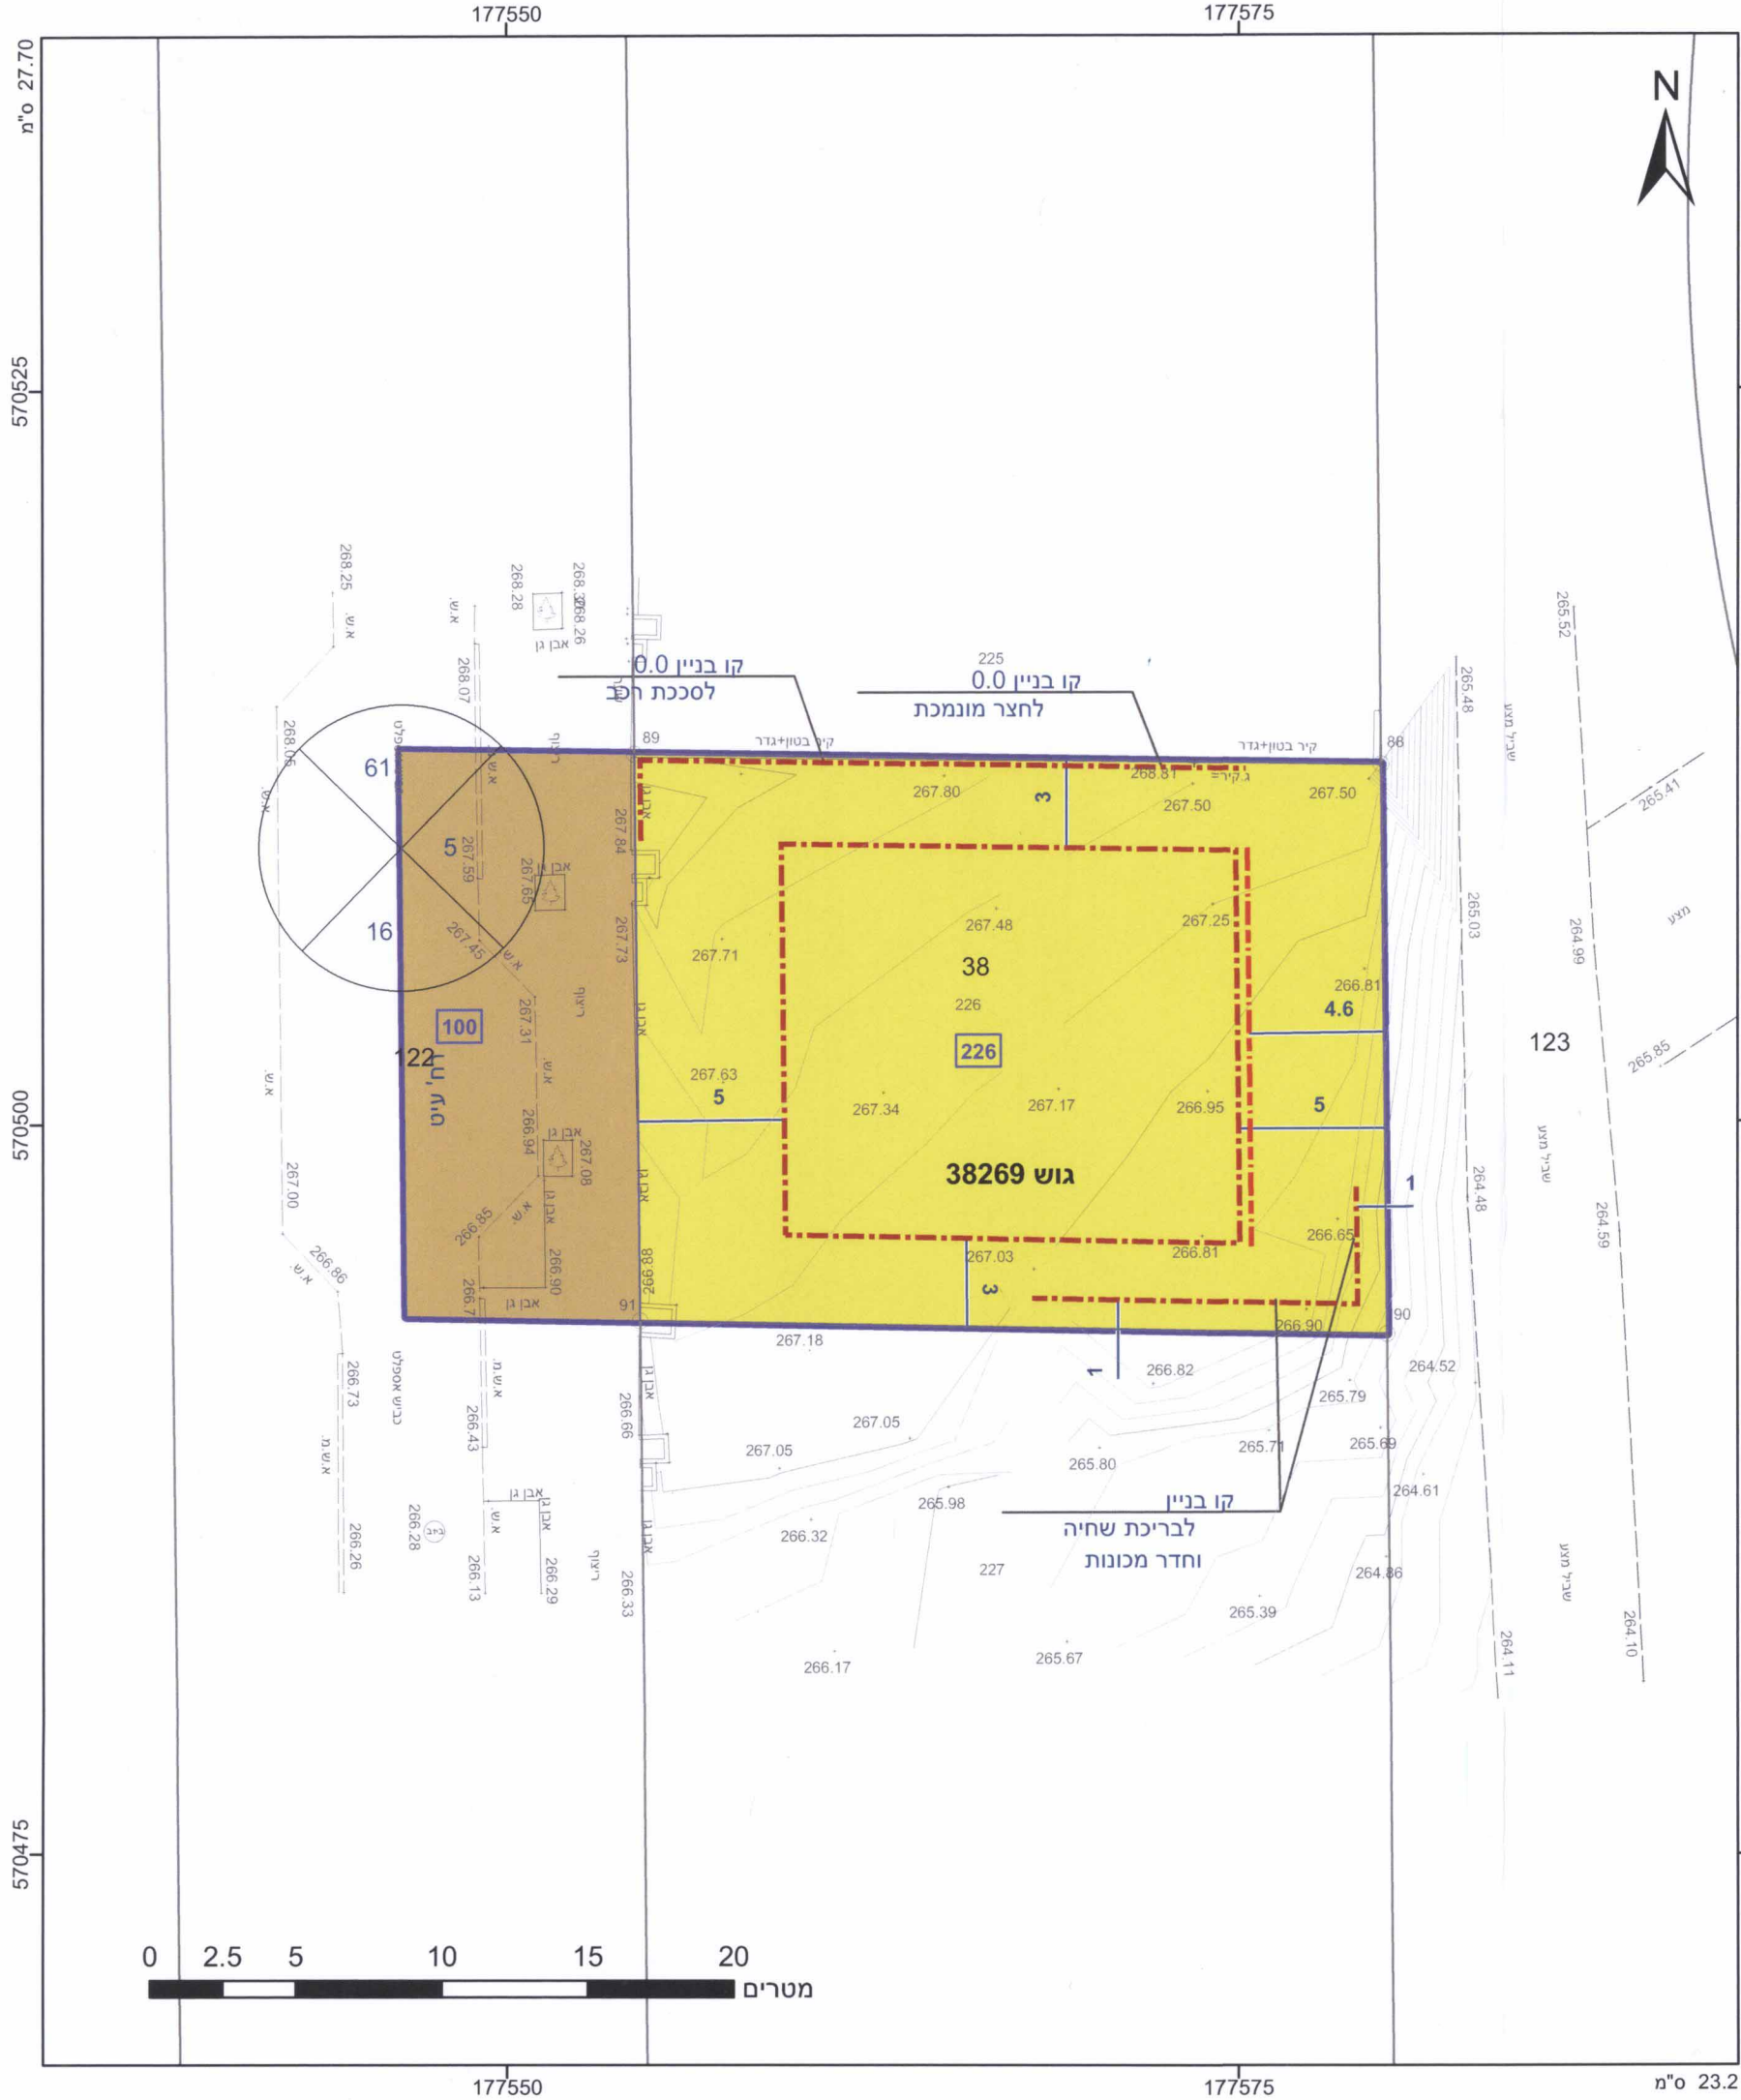

מקרא

גבול התכנית	1234
גוש גוש ומספרו	5
גבול חלקה ומספרה	5
תא שטח ומספרו	1
מספר הדרך	1
קווי בנין	2, 3, 4
חומת הדרך	3

- מגורים א
- דרך מאושרת
- קו-בנין
- קו בנין תחתית/תת קרקעי
- קו עזר
- מידות

אישורים

ועדה מקומית באר-שבע
 אישור תוכנית גוש
 הועדה המקומית החליטה לאשר את התוכנית
 בישיבה מס' 120135012 מיום 12 07 17
 יו"ר: ד"ר אילן אל-על
 ניהול: ד"ר אילן אל-על

הריני מצהיר בזאת כי המפה הטופוגרפית/המצבית המהווה רקע לתכנית זו, נערכה על ידי ביום 21.12.2015 והיא הוכנה לפי הוראות נוהל מבא"ת ובהתאם להוראות החוק והתקנות המודדים שבתוקף. דיוק הקו הכחול והקדסטר: מדידה גרפית.

אבן ראשית
 שם המוניטין מס' 1251
 מספר רשיון
 תאריך

חוק התכנון והבנייה, התשכ"ה - 1965

תכנית מפורטת

מס' 605-0411181

מגורים ברחי עיט 11, ש"ל

נווה זאב, באר שבע

תשריט מצב מוצע

מחוז	דרום
מרחב תכנון מקומי	באר שבע
רשות מקומית	באר שבע
ישוב	באר שבע
תכנית בסמכות	מקומית
איחוד וחלוקה	ללא איחוד וחלוקה
היתרים או הרשאות	תכנית שמכוחה ניתן להוציא היתרים או הרשאות
מונה תדפיס התשריט	7
מועד הפקה	16/08/2017
שטח התכנית	0.649 דונם
קנה מידה	1:250
זמן	09:25

שמות*

מגיש תכנית	אורן טולדנו תאגיד:
מגיש תכנית	ענת טולדנו תאגיד:
עורך ראשי	סבטלה כנולסון תאגיד:
יום	אורן טולדנו תאגיד:
יום	ענת טולדנו תאגיד:

בעלים

תאגיד: רשות מקרקעי ישראל
תאגיד:
ענת טולדנו תאגיד:

טבלת גושים וחלקות*

מספר גוש	כל הגוש	מספרי חלקות בשלמותן	מספרי חלקות בחלקיותן
38269	חלק	38	122

