
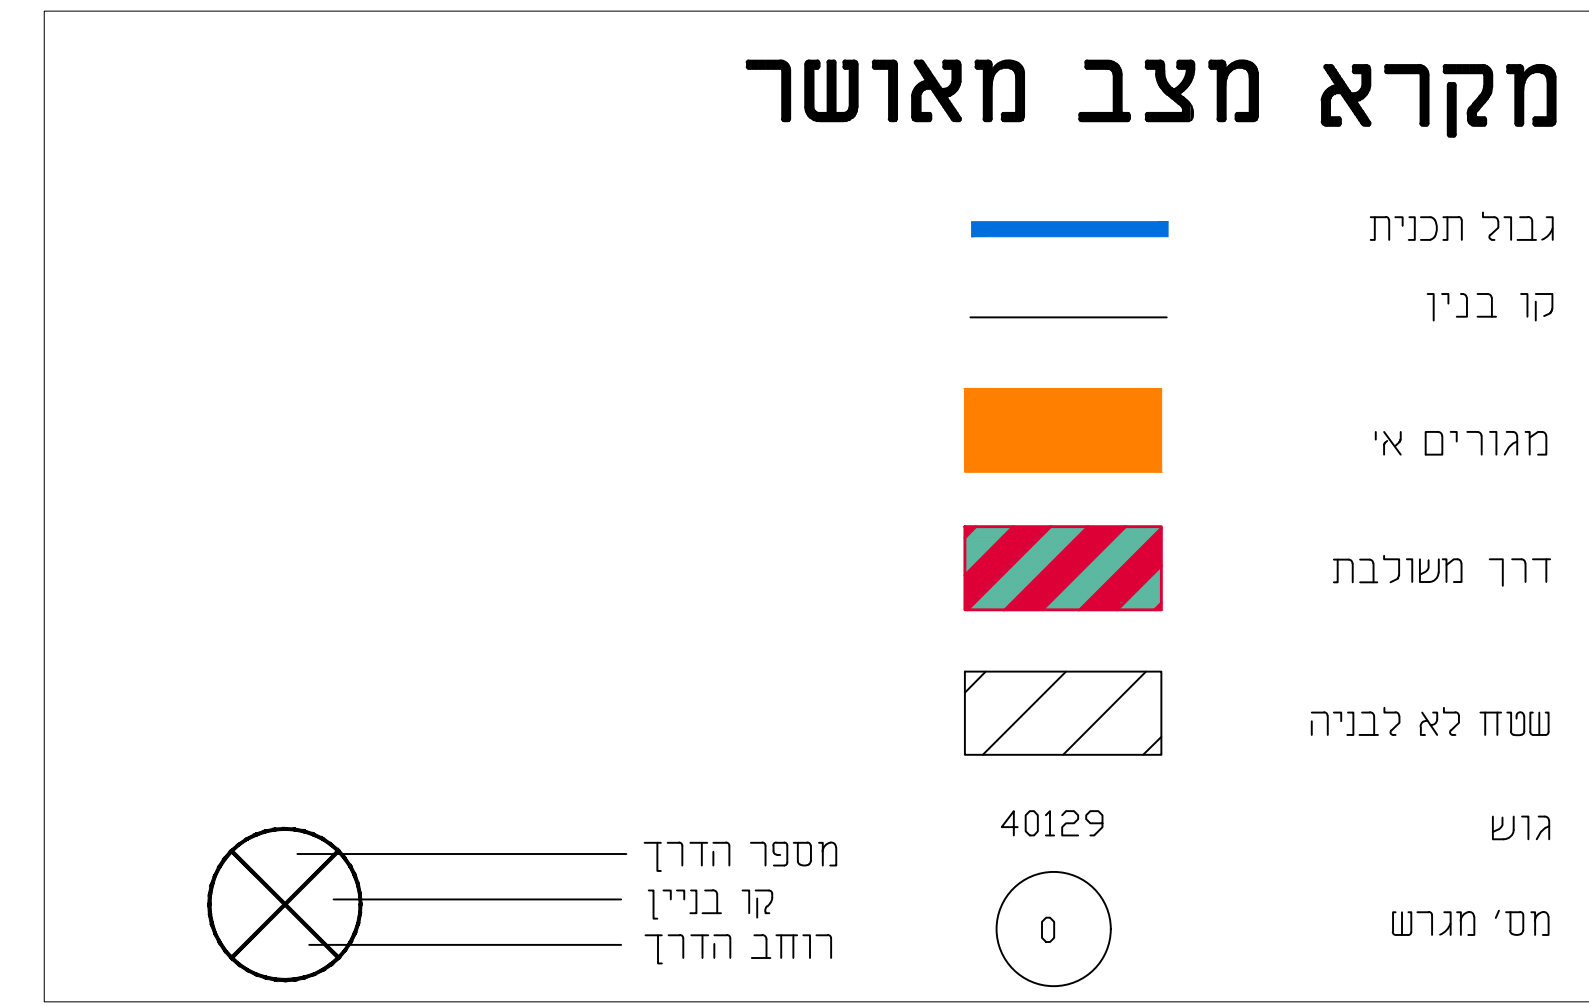


## תרשים סביבה קנ"מ 1:5000

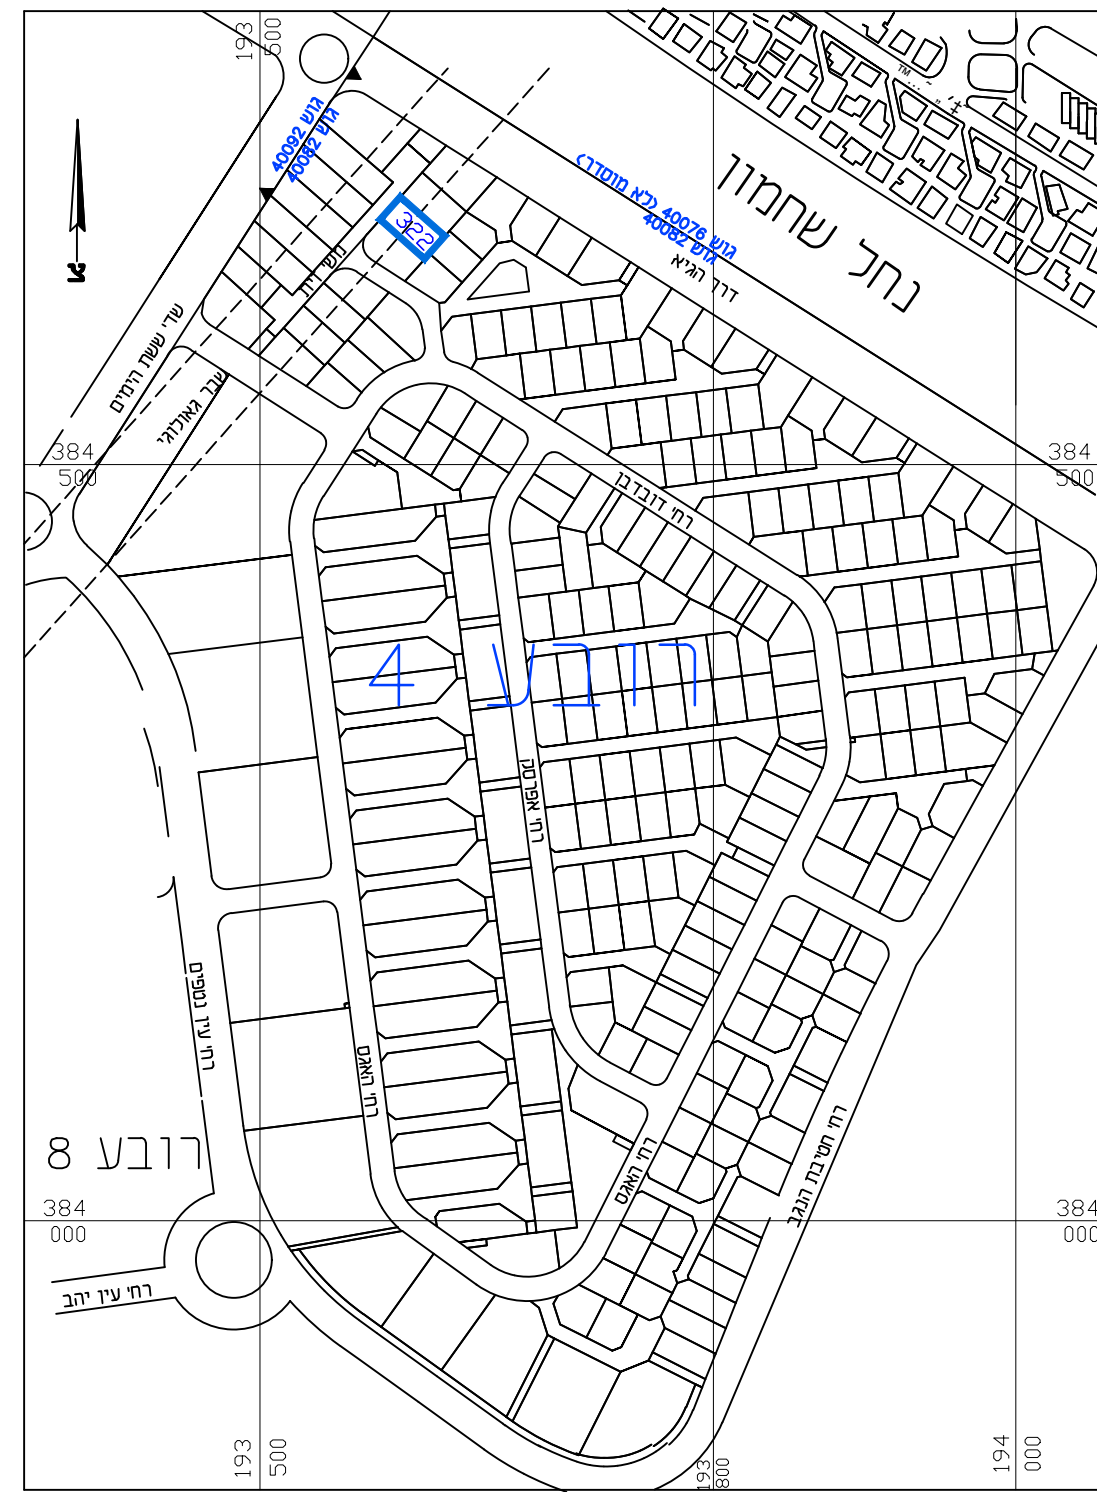


מצב מאושר לתכנית מס' 602-0374587

מגרש 322 רובע 4, אילת

עורן התכנית	מס' ת.ד. 4077 אילת	מס' ת.ד. 08-6340269
אילן לוגאסי - מ.ר. 83782	אילן לוגאסי - מ.ר. 83782	מס' ת.ד. 08-6340269

## מצב מאושר קנ"מ 1:250

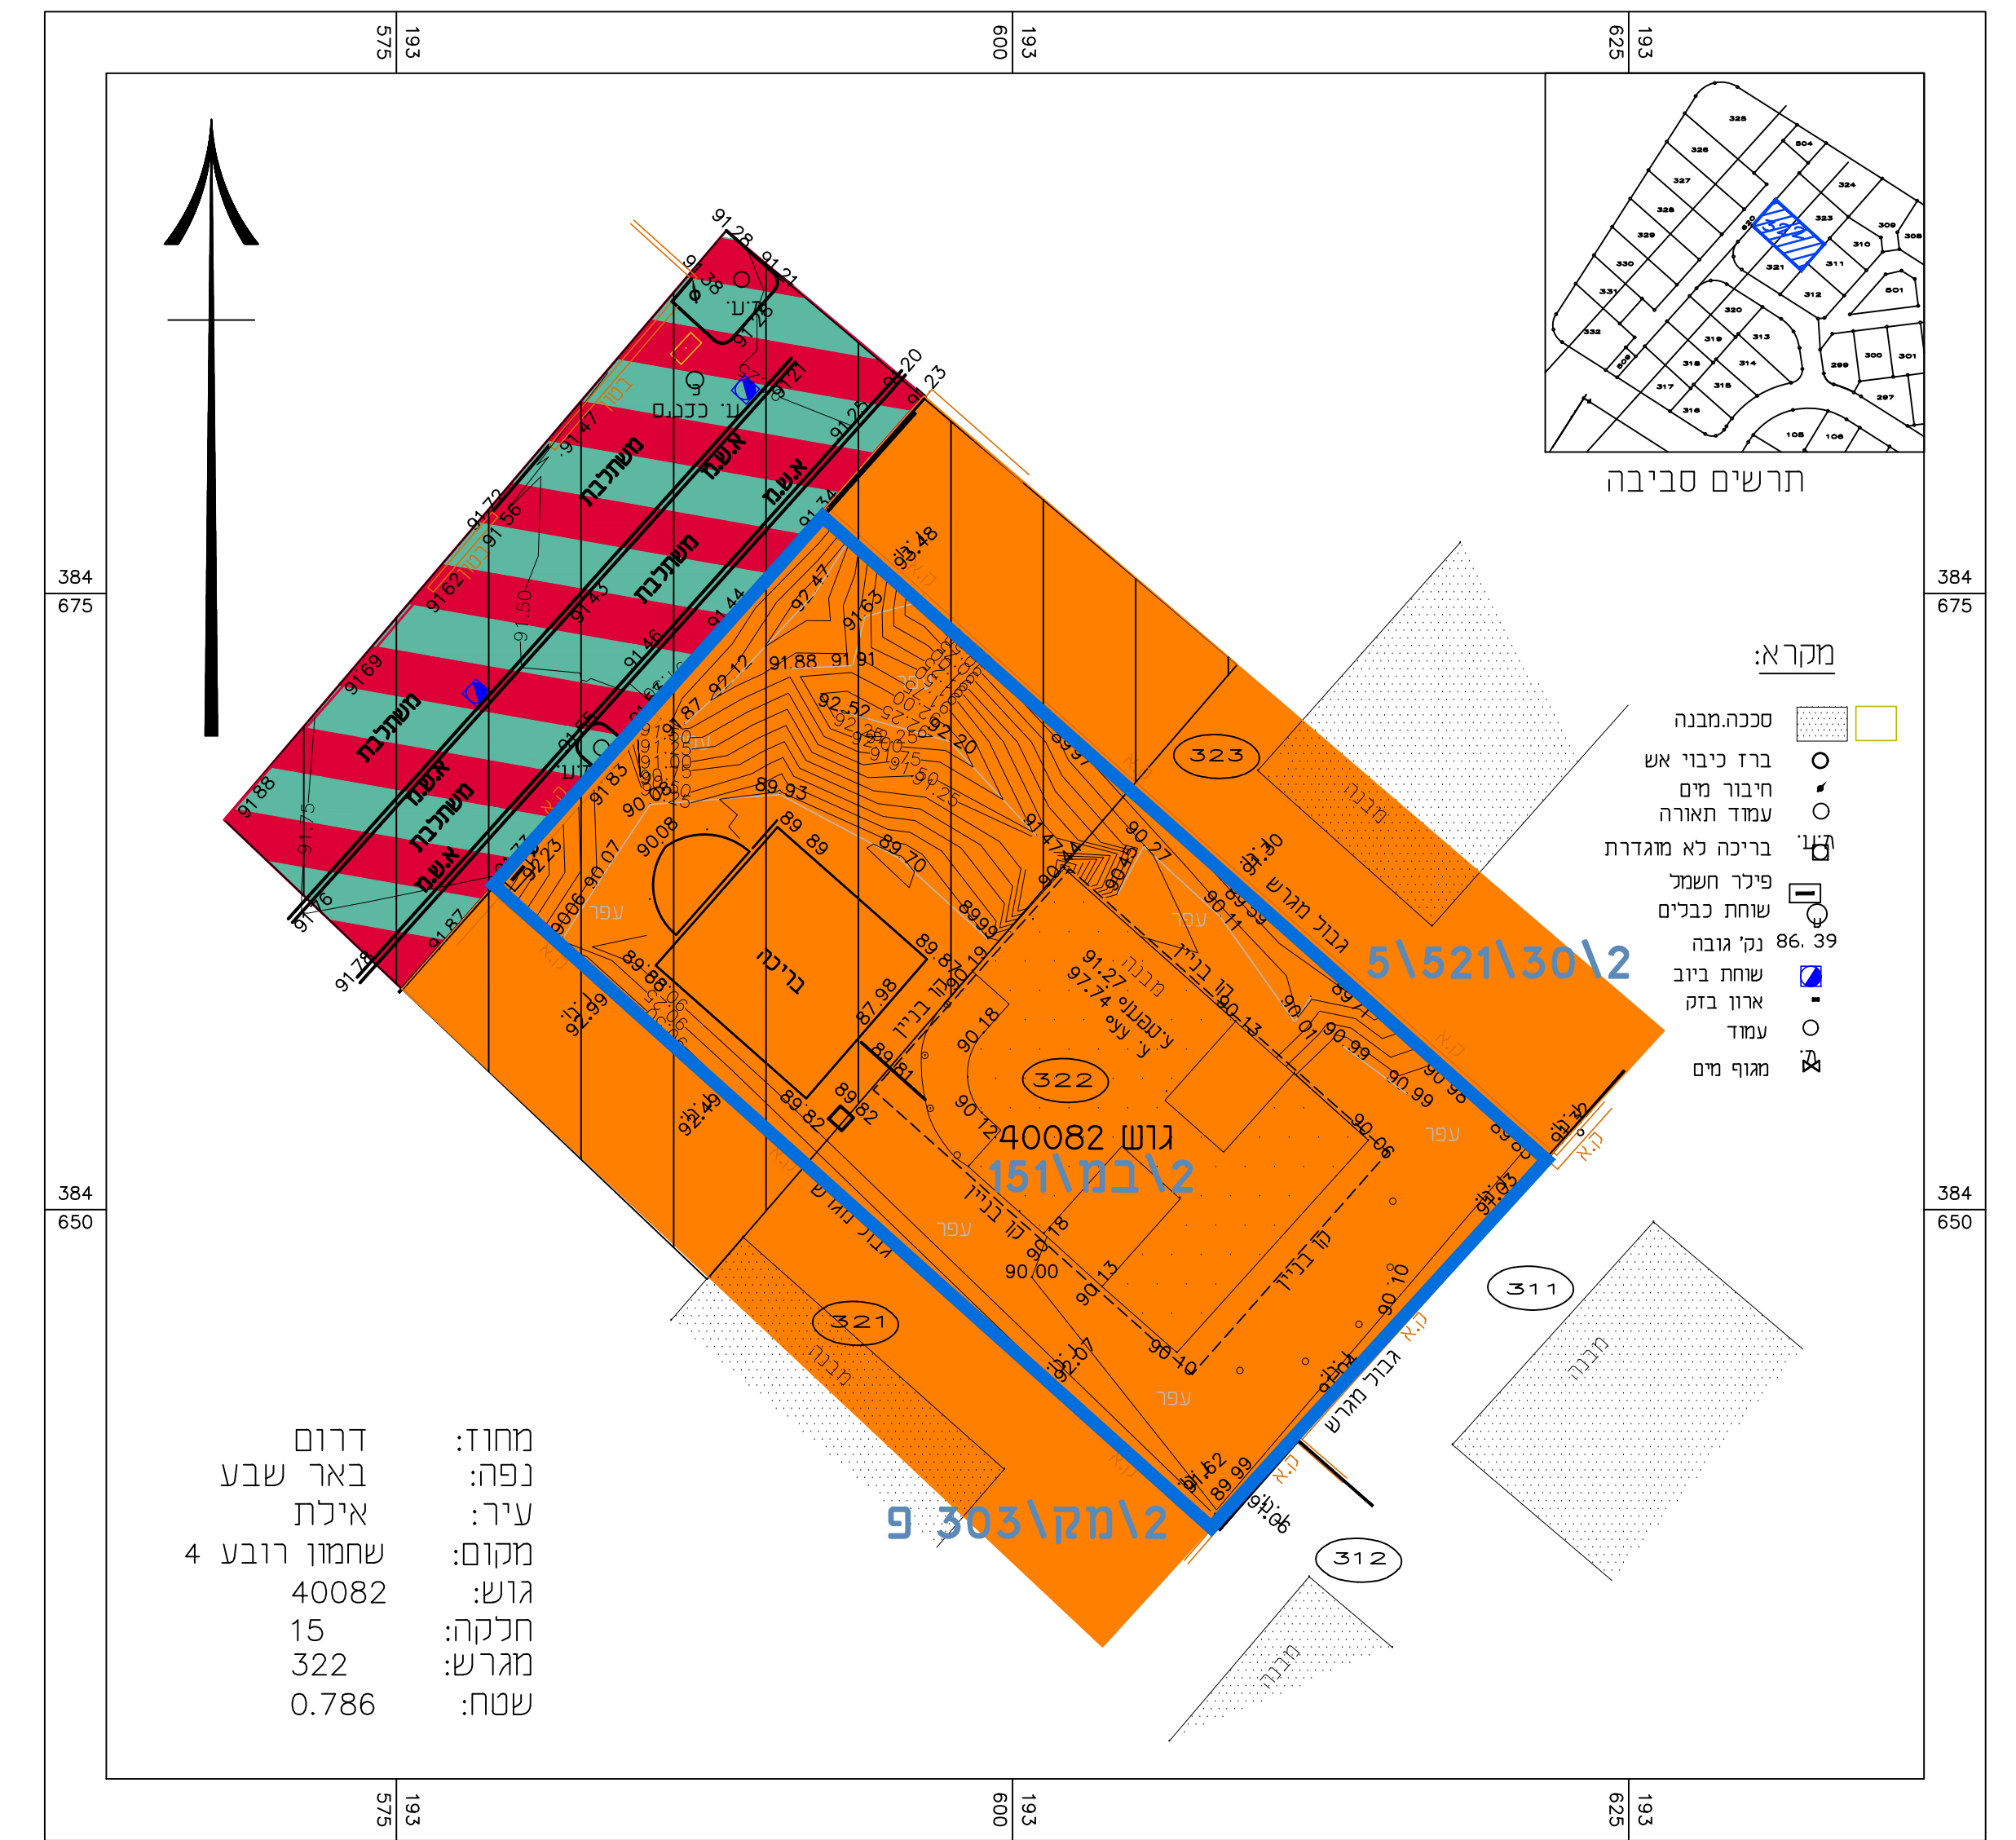

## תרשים התמצאות כללי

