



- (*) דרך קיימת/מאושרת
- מקרא מצב קיים
- גבול התכנית
- גבול התכנית מאושרת
- אזור מגורים א
- מגורים א
- דרך מוצעת
- שטח ציבורי פתוח
- מבנה קיים
- 00
0
00 מספר הדרך
- 00
0
00 קו בניין
- 00
0
00 רוחב הדרך
- 2/310/02/7 מספר תכנית מאושרת
- 1 גבול ומס' חלקה
- 400257 מס' גוש
- 37 מס' מגרש
- (*) יעוד שאינו לפי מבאית

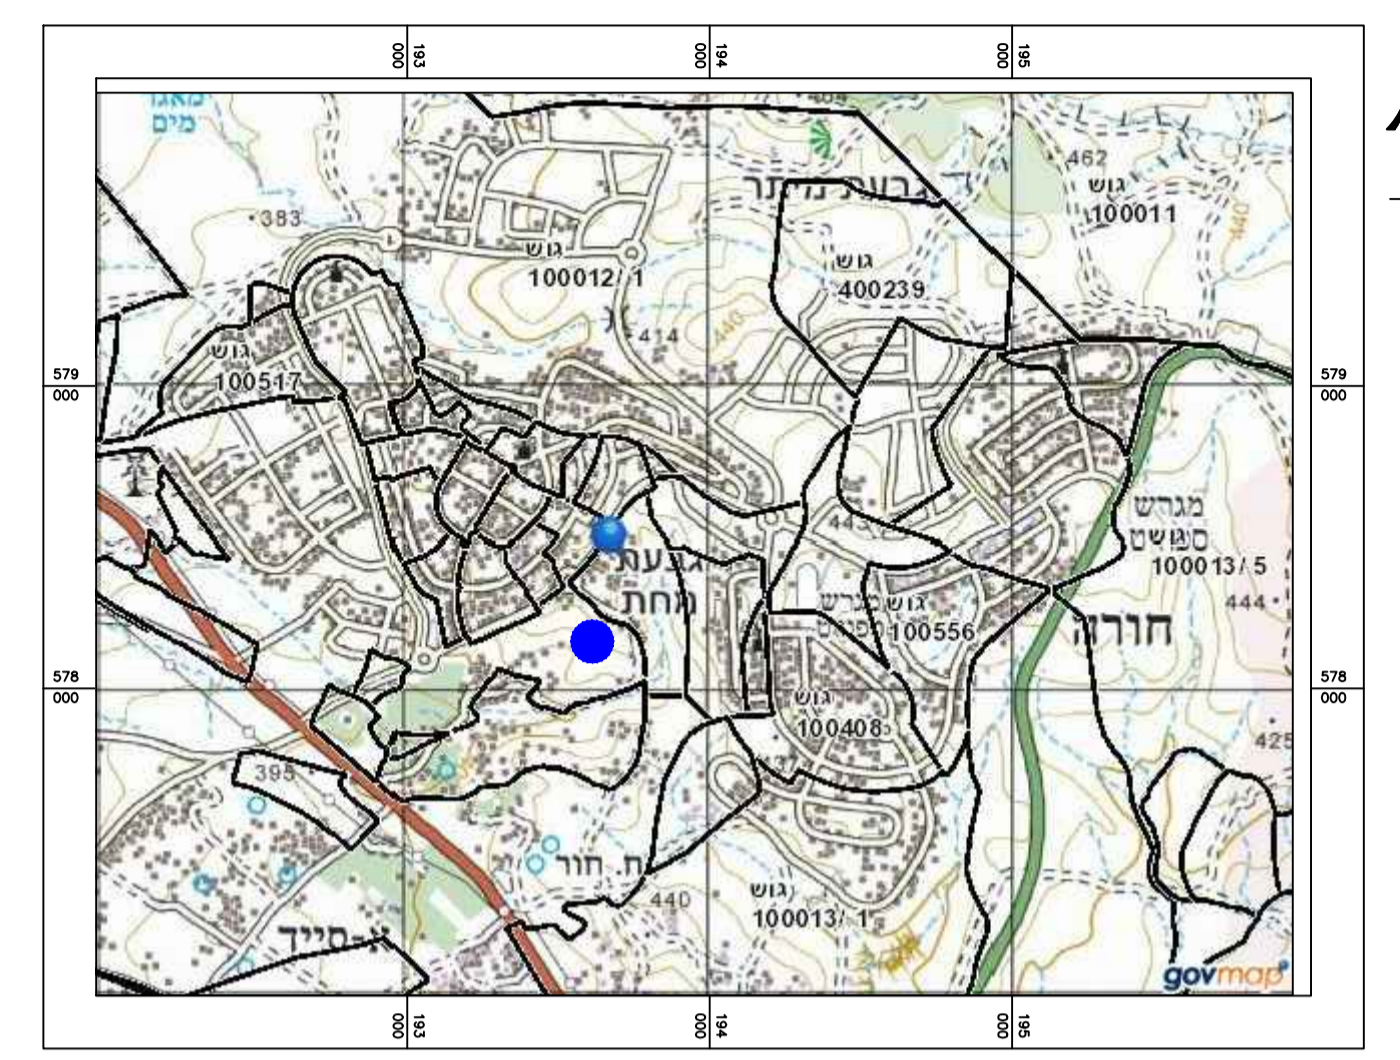

תרשים איזור חורה עפ"י מיפוי ישראל ק.מ. 1:25.000

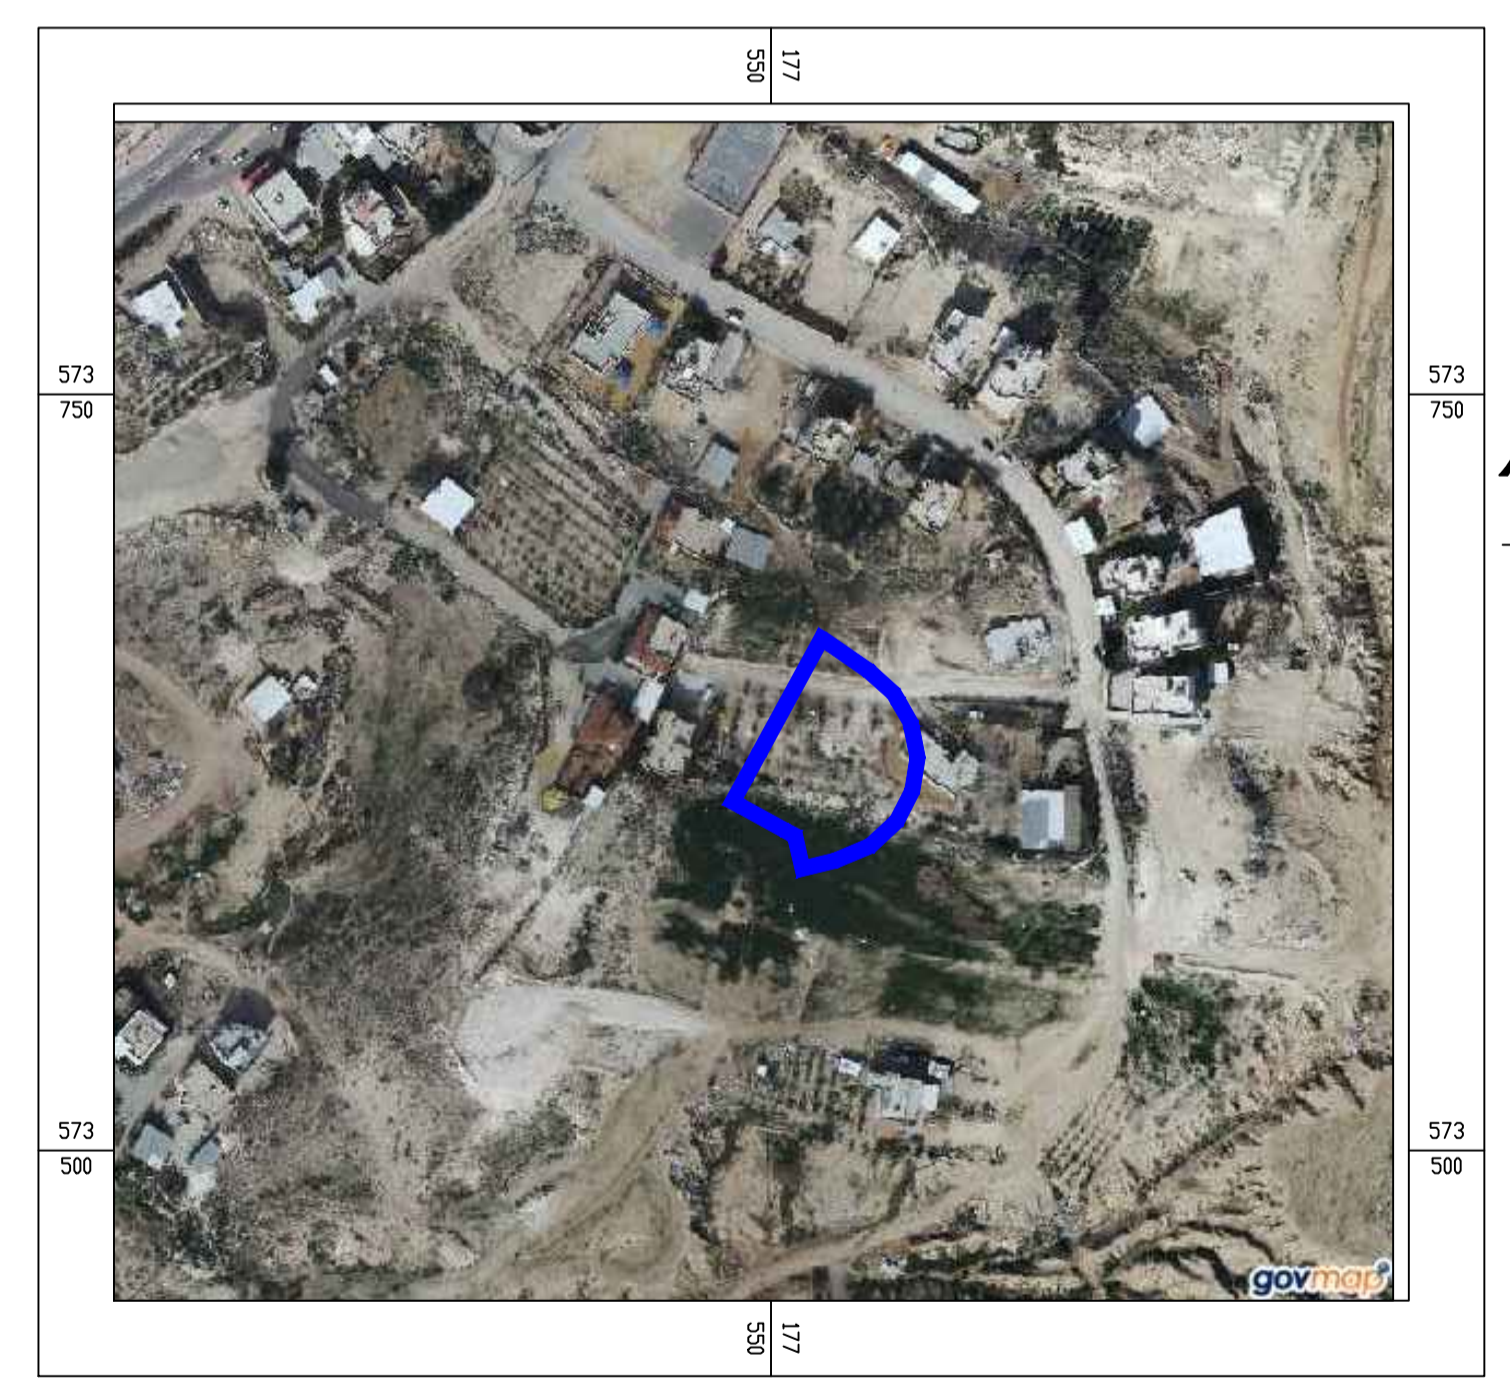

תרשים סביבה קנ"מ 1 : 2500 עפ"י מיפוי ישראל

מצב מאוסר

מס' 652-0435941

מגרשים 125-126 שכי' 5
חורה

נספח לתכנית	
גליון 1	מתוך 1
תחולה	רקע
תיאור	מצב מאוסר
תאריך עריכת הנספח	06/06/16
רשימת התרשימים	קנ"מ
מצב מאוסר	1: 250
תרשים סביבה	1: 25000
תרשים נוסף	1: 2500

שמות וזחתימות:		
עורך הנספח	מס':	פוקרא ראיד
	תאריך:	משרד קווי הנדסה
	זחיתום:	