


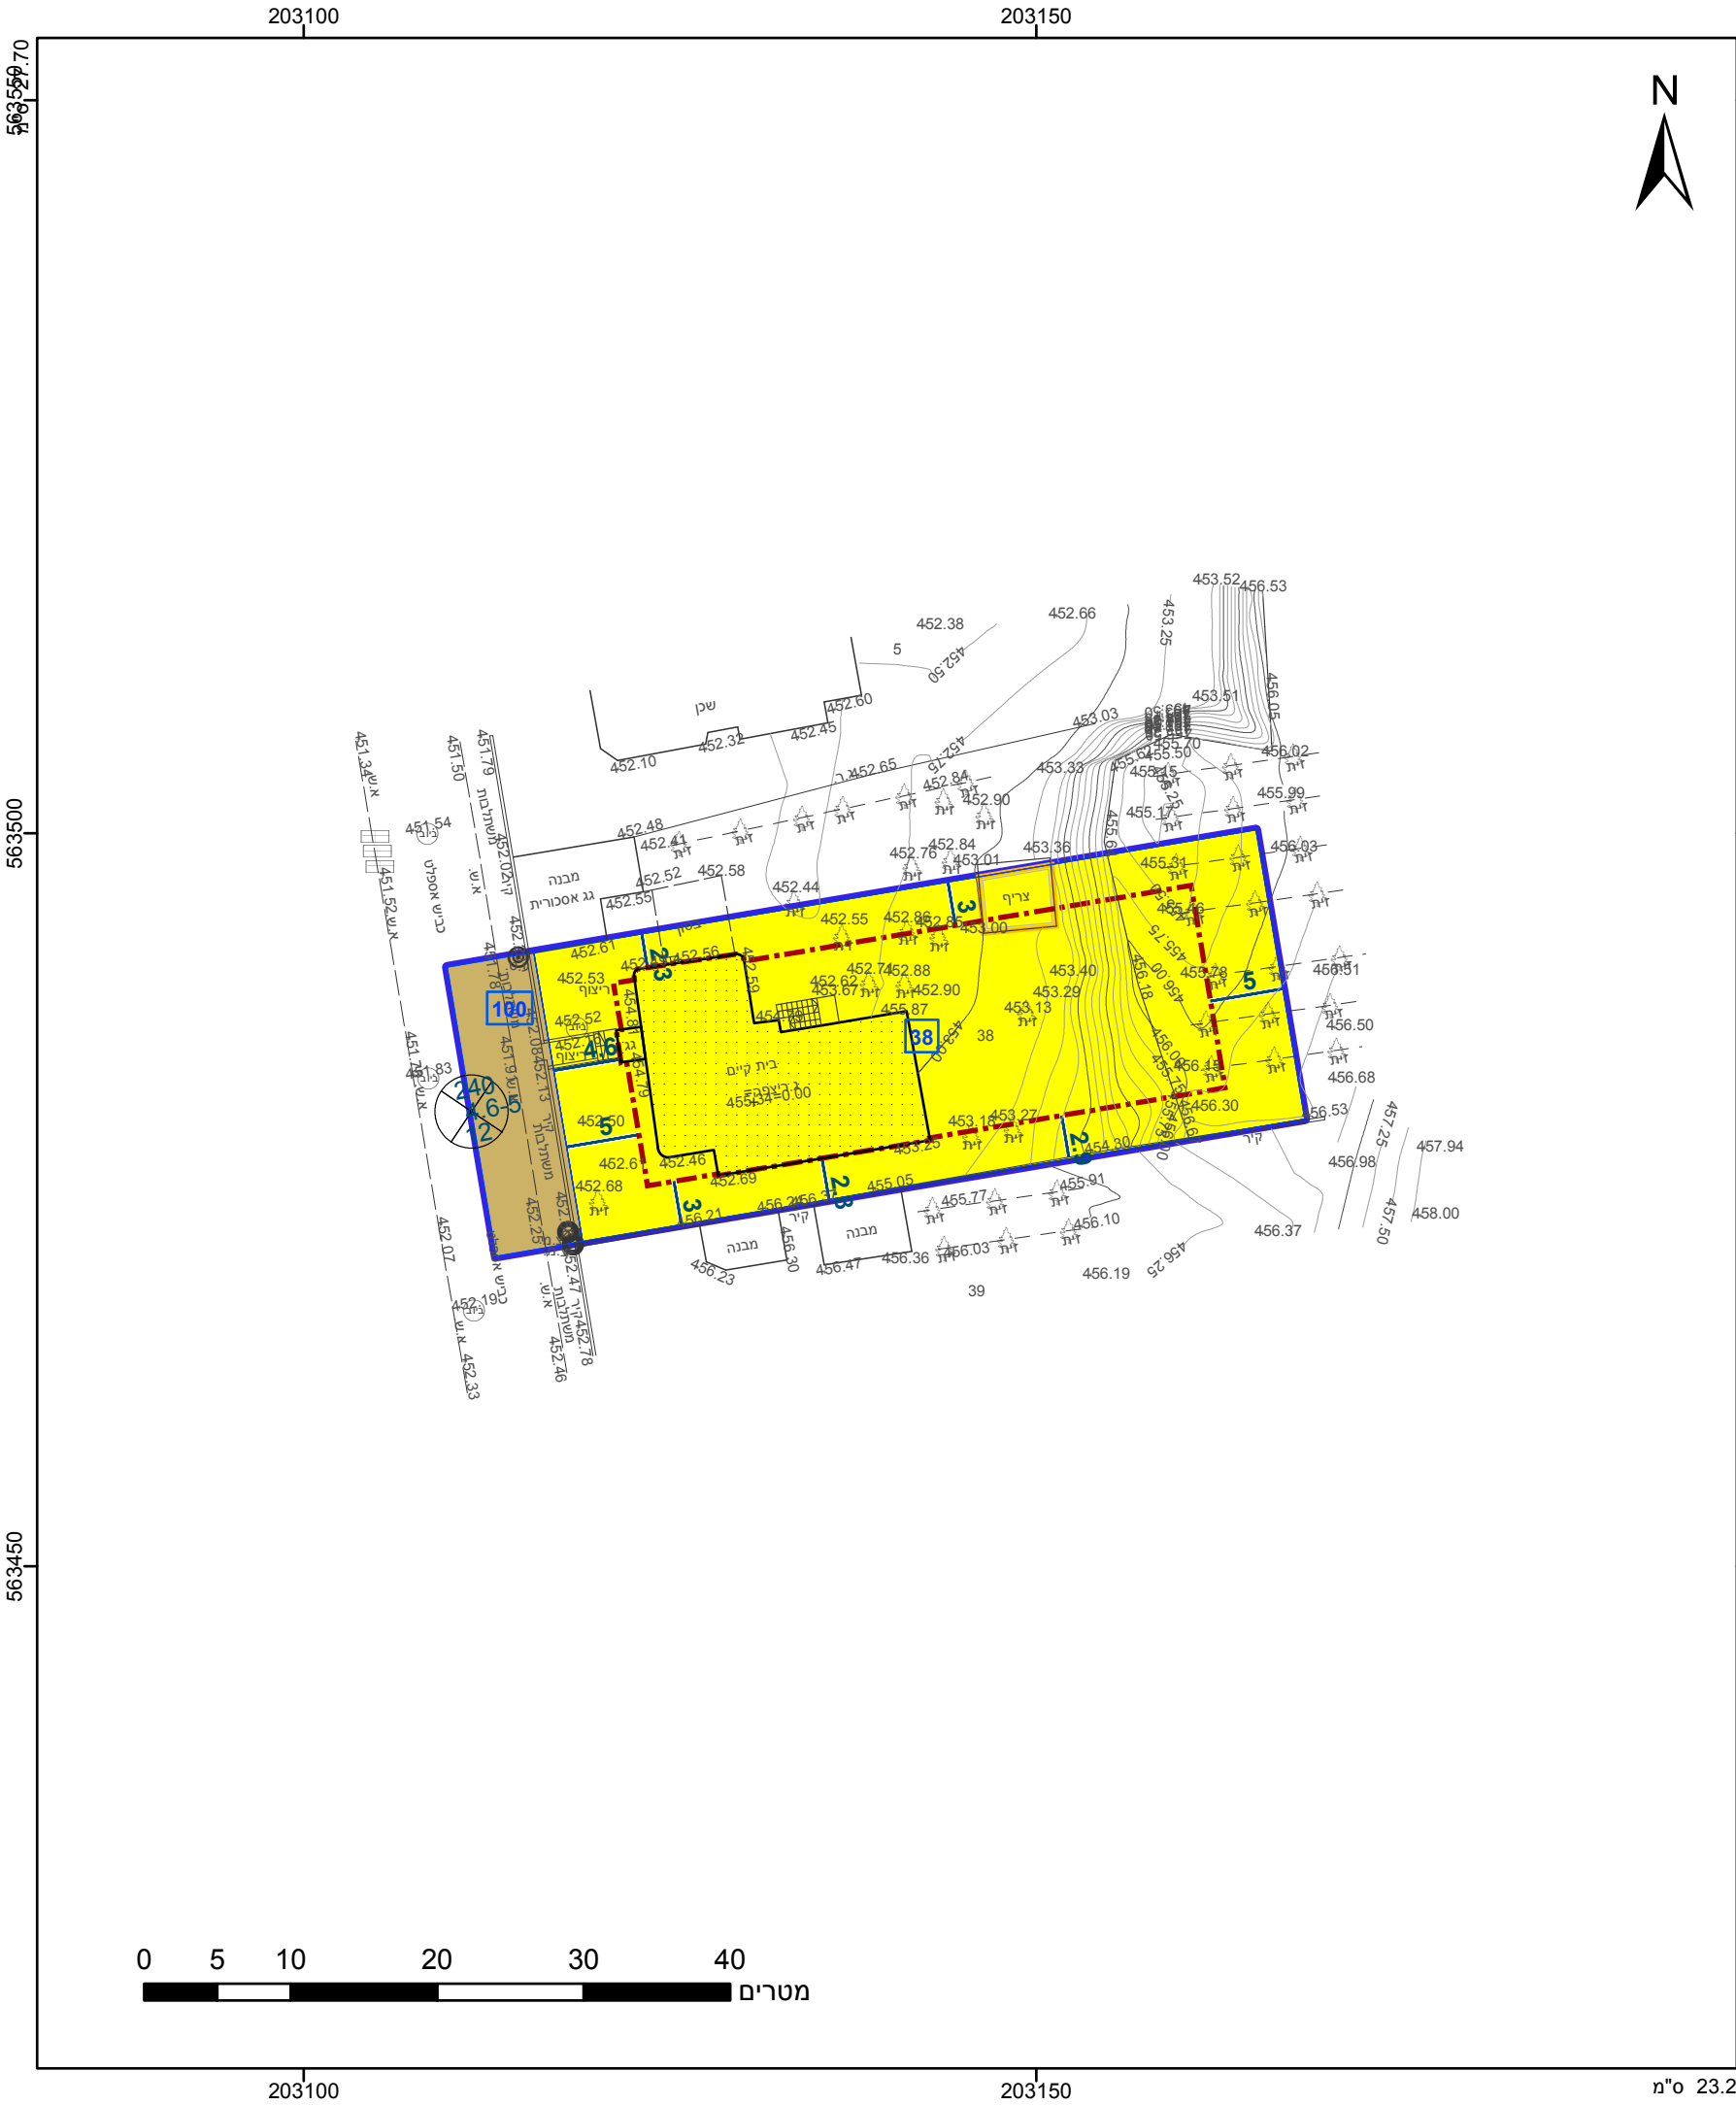

מקרא

גבול התכנית

גבול גוש ומספרו

גבול חלקה ומספרה

תא שטח ומספרו

מספר הדרך

קווי בנין

רחוב הדרך

1

2

3

4

גוש 1234

5

מגורים א

דרך מאושרת

קו-בנין

להריסה

מידות

אישורים

התכנון והבניה, התשכ"ה - 1965

שרד האוצר - מחוז דרום

ועדה המחוזית החליטה ביום :

03/04/2017

הריני מצהיר בזאת כי המפה הטופוגרפית/המצבית המהווה רקע לתכנית זו, מתבססת על ידיעתי וזאת ביום 03/04/2017 וזאת תחת חתימתי ובכתיבתי ובכתיבם להוראות החוק ולחוקות המודעות שבחוקף. דיוק הקו הכחול חתום: מדידה גרפית

ניזאר ח'טיב

שם המודד

1021

מספר רשיון

י"ר הועדה המחוזית

תאריך

חתימה

חוק התכנון והבניה, התשכ"ה - 1965

תכנית מפורטת

מס' 652-0403816

מגרש 38 שכל 2 ערערה

בנגב

תשריט מצב מוצע

גיליון 1 מתוך 1

מחוז

דרום

מרחב תכנון מקומי

נגב מזרחי

רשות מקומית

ערערה בנגב

ישוב

ערערה בנגב

תכנית בסמכות

מחוזית

איחוד וחלוקה

ללא איחוד וחלוקה

היתרים או הרשאות

תכנית שמכוחה ניתן להוציא היתרים או הרשאות

מונה תדפיס התשריט

5

מועד הפקדה

18/10/2017

שטח התכנית

1.12 דונם

קנה מידה

1:500

07:55

שמות*

מגיש תכנית

תאגיד:

במילה מחמד אבו ער

עורך ראשי

תאגיד:

פוקרא ראיד

יום

תאגיד:

במילה מחמד אבו ער

בבעלות מדינה תאגיד: רשות מקרקעי ישראל

טבלת גושים וחלקות*			
מספר גוש	חלק/ כל הגוש	מספרי חלקות בשלמותן	מספרי חלקות בחלקיותן
100084/5	חלק		5

* הרשימה המלאה מפורטת בהוראות התכנית / בהודעה שפורסמה בעיתונות וברשומות

שנת צילום אוויר: 2015
גרסת מערכת 12.2015