


מצב מאושר קנ"מ 1:1000

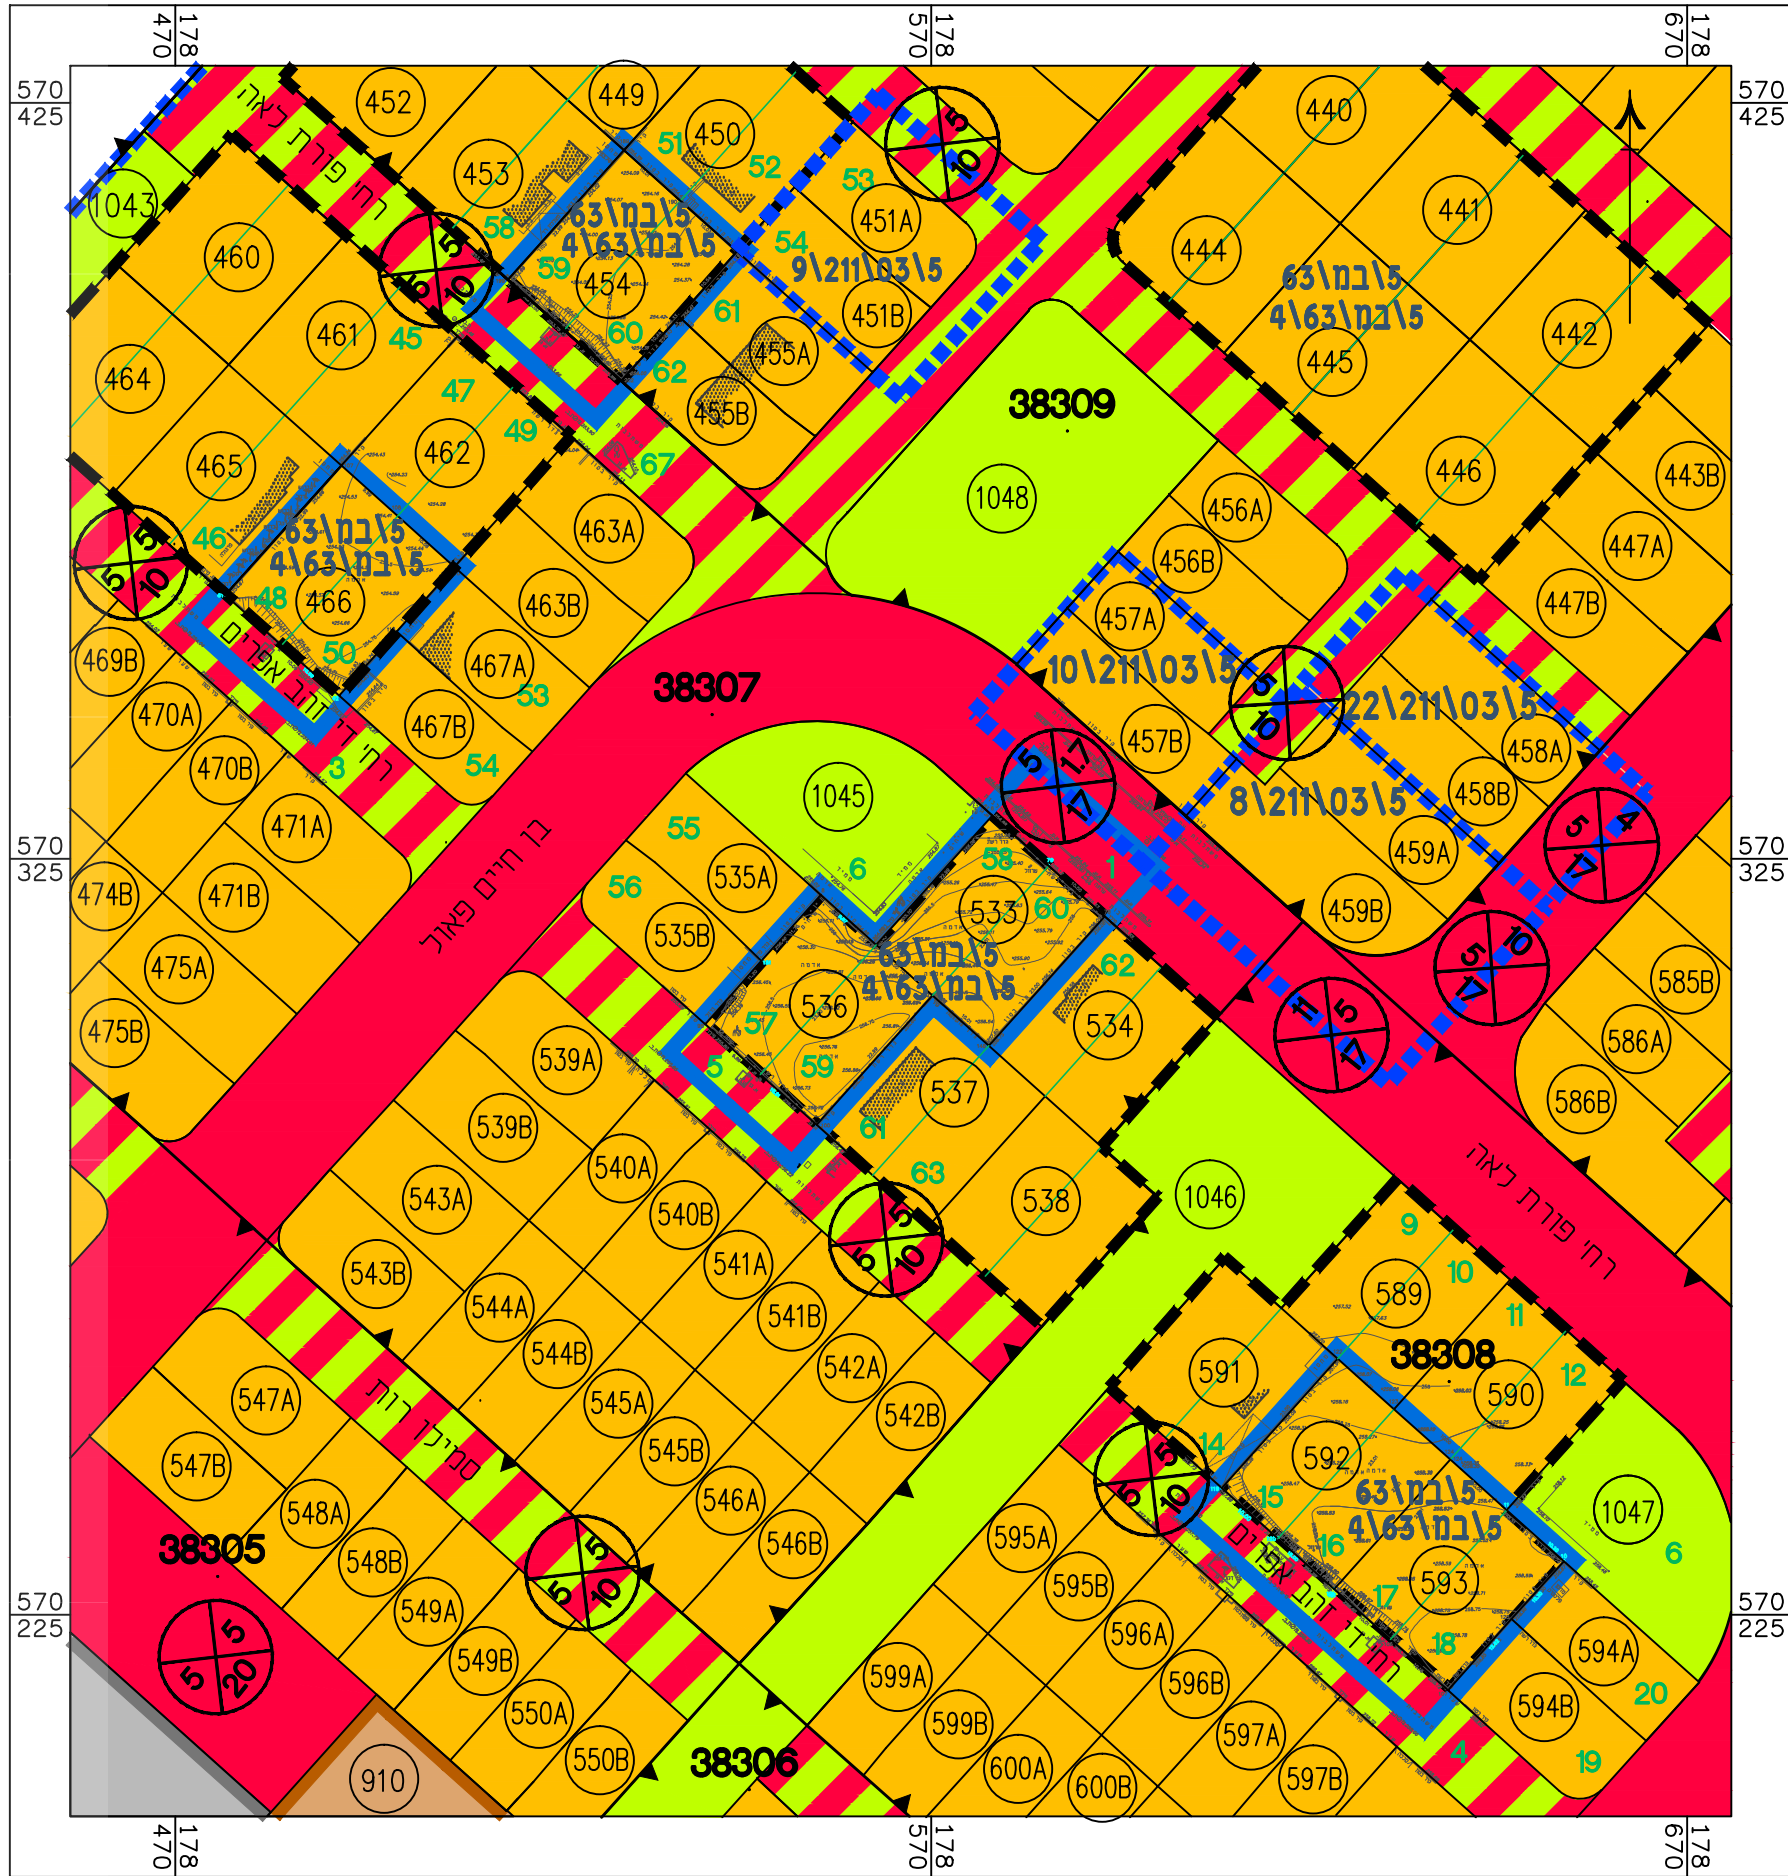

מקרא מצב מאושר

- גבול התכנית
- גבול התכנית מאושרת
- גבול איחוד מגרשים
- (*) אזור מגורים א'
- (*) שטח לבניני ציבור
- (*) אזור מסחרי
- דרך מוצעת
- דרך משולבת
- שטח ציבורי פתוח
- מבנה קיים
- מספר וגבול מגרש
- מספר הדרך
- קו בניין
- רוחב הדרך
- מס' וגבול חלקה
- מס' גוש
- גבול גוש

(*) יעודי קרקע שלא לפי מבא"ת 2006

תרשים התמצאות כללית קנ"מ 1:10000



חוק התכנון והבנייה, התשכ"ה - 1965
תכנית מפורטת

מס' 605-0341669

שינויים במגרשים
454, 466, 533, 536, 592, 593
בשכ' נחל בקע, באר שבע

תשריט מצב מאושר גליון 1 מתוך 1

מחוז	דרום
מרחב תכנון מקומי	באר שבע
רשות מקומית	באר שבע
ישוב	באר שבע
תאריך	19.10.2016

שם הנספח	קנ"מ
מצב מאושר	1:1000
תרשים סביבה	1:10000
תרשים נוסף	
תרשים נוסף	-
תמונה נוספת	-

שמות וחתימות:

עורך התוכנית	שם:	נטליה ליפובצקי	חתימה:
	תאגיד:	נטליה ליפובצקי אדריכלים	