


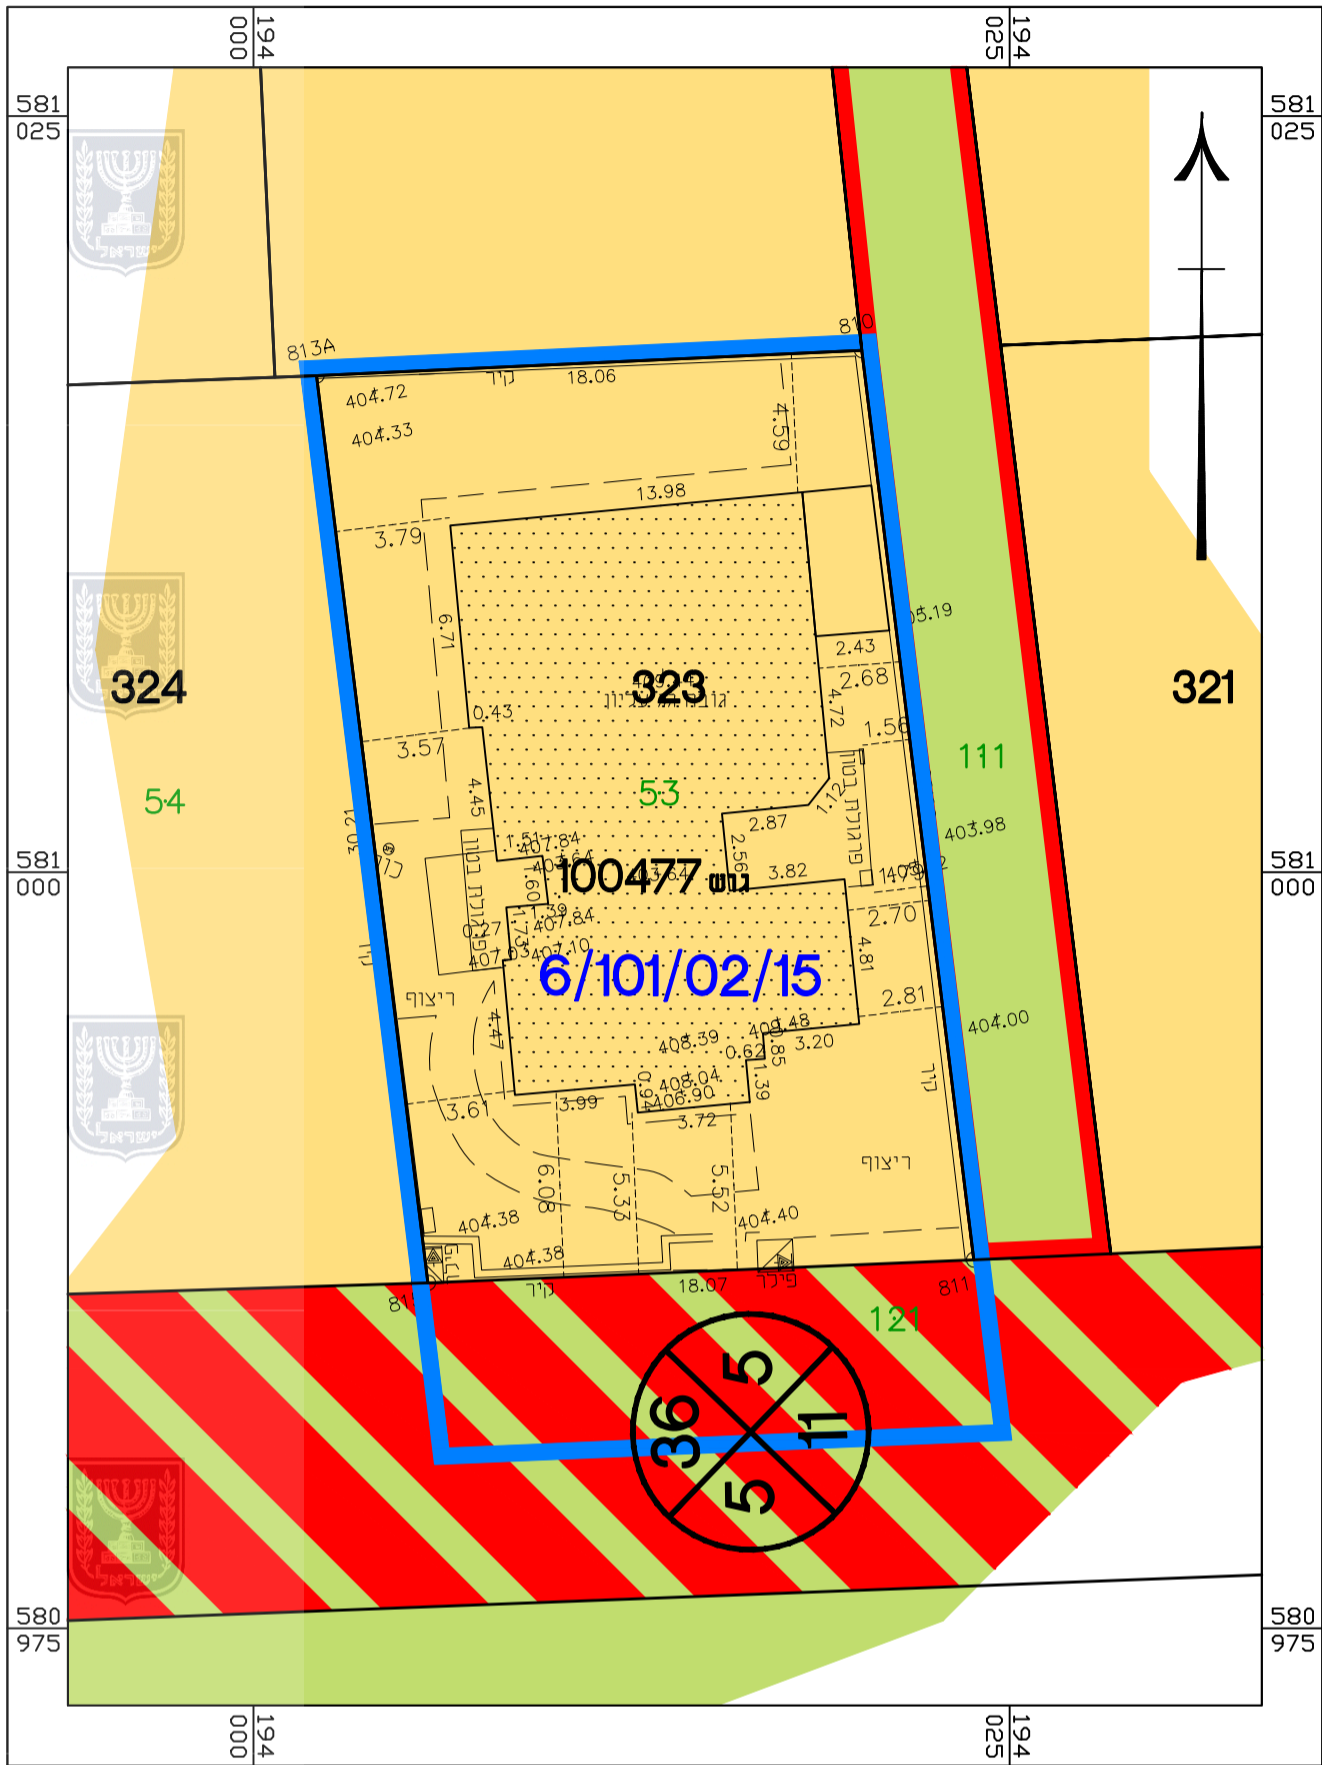

מצב מאושר ק.מ. 1:250



מקרא:

-  גבול התכנית
-  אזור מגורים א'
-  שטח ציבורי פתוח
-  שביל להולכי רגל
-  דרך משולבת
-  מספר גוש 2846
-  מספר חלקה 53
-  מספר מגרש 323
-  מס' הדרך קו בנין
-  רוחב הדרך

חוק התכנון והבנייה, התשכ"ה - 1965
תכנית מפורטת

מס' 615-0503987

מגרש מגורים א'
רחי' סעד 8, מיתר

מצב מאושר גליון 1 מתוך 1


שם הנספח	קני"מ
מצב מאושר ותשימי סביבה	1:250

תאריך	03.02.17
-------	----------

שמות ודתימות:

עורך הנספח	מס': אדרי אריקה לאוב ר.מ. 25276	חתימה:
	תאריך: אריקה לאוב אדריכלים בע"מ	

תרשים סביבה קרובה 1:2500

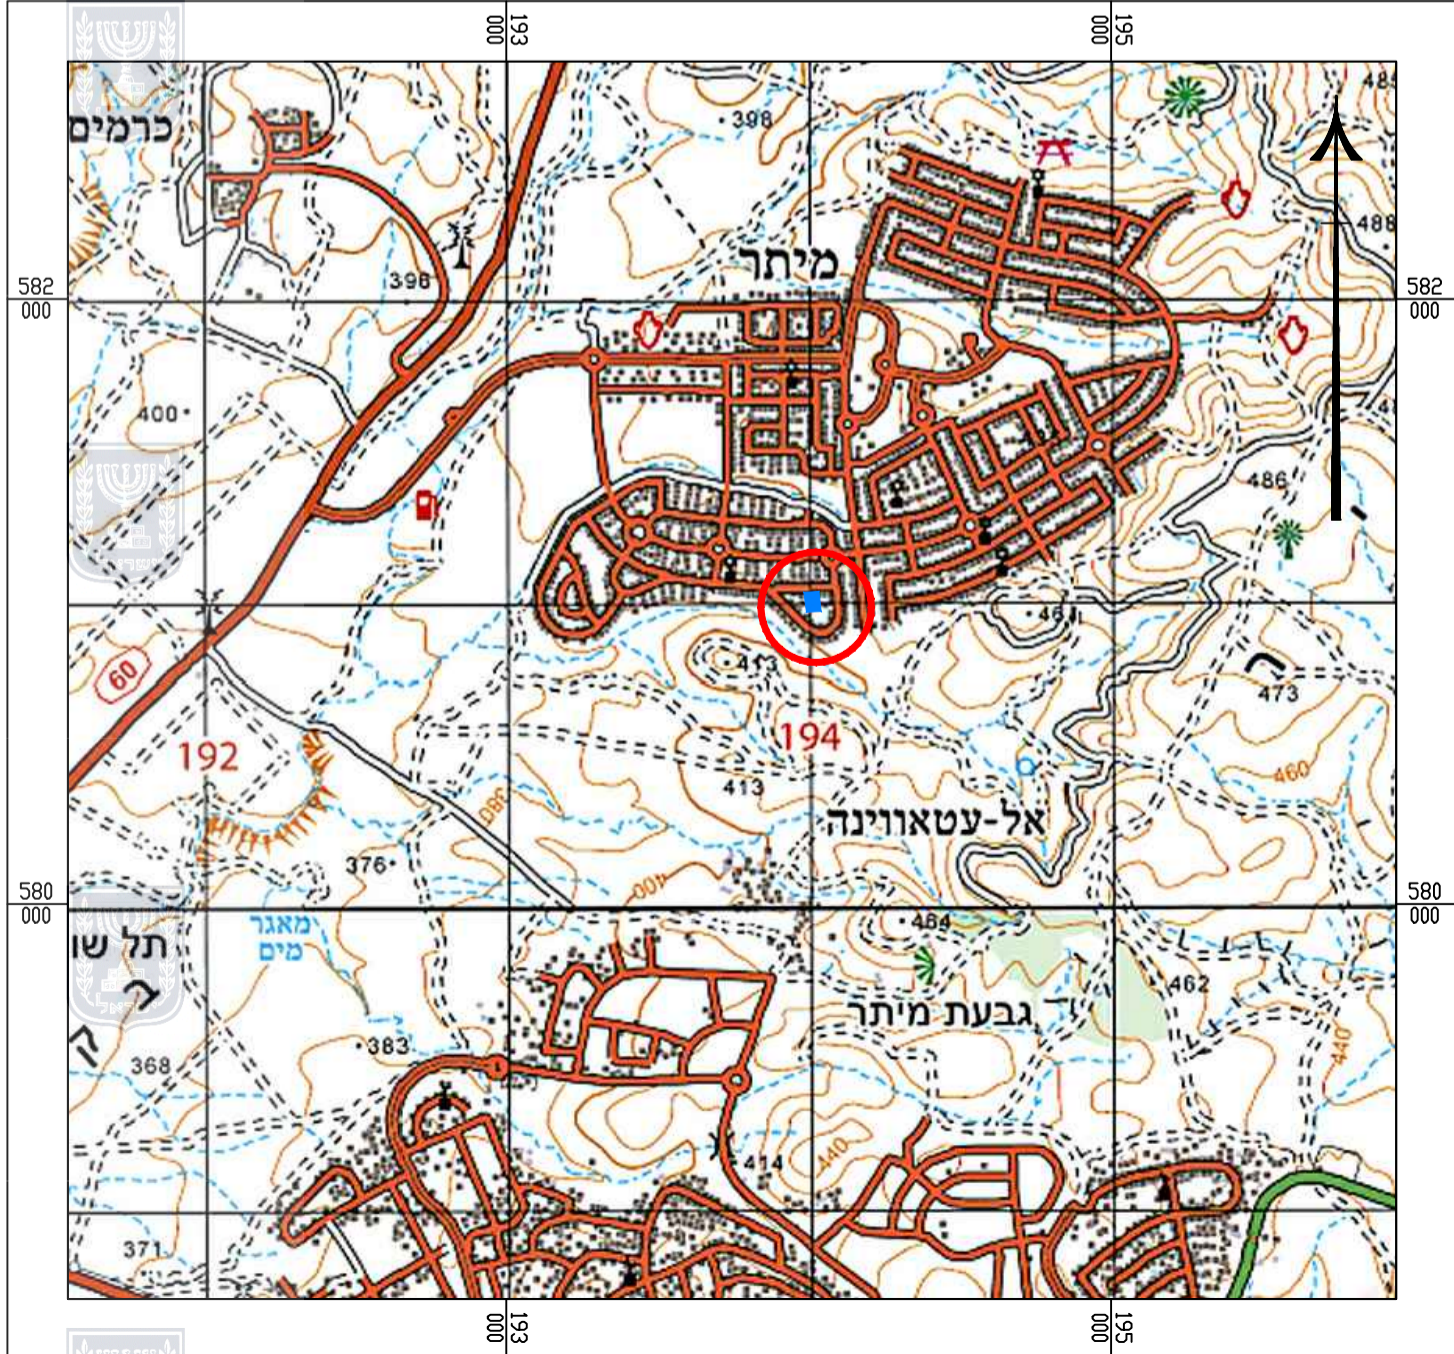

תרשים התמצאות כללית 1:25,000

