

חוק התכנון והבנייה, התשכ"ה - 1965

תכנית מפורטת

מס' 605-0369884

מגורים ברח' ניב דוד 3א
שכ' נווה זאב, באר שבע

תשריט מצב מוצע גיליון 1 מתוך 1

מחוז	דרום
מרחב תכנון מקומי	באר שבע
רשות מקומית	באר שבע
ישוב	באר שבע
תכנית בסמכות	מקומית
איחוד וחלוקה	ללא איחוד וחלוקה
היתרים או הרשאות	תכנית שמכסה בית להוציא היתרים או הרשאות
מונה תדפיס התשריט	11
מועד הפקה	02/08/2017
שטח התכנית	6.084 דונם
קנה מידה	1:250
אישורים	

שמות*	
מגיש התכנית	אורטל ישראל תאגיד:
מגיש התכנית	יורם יהודה ישראל תאגיד:
מגיש התכנית	אשר חן תאגיד:
מגיש התכנית	סוכבה חן תאגיד:
עורך ראשי	סבסלנה כנצלסון תאגיד:

בעלים*	תאגיד: מנהל מקרקעי ישראל
חוכר	אורטל ישראל תאגיד:
חוכר	יורם יהודה ישראל תאגיד:
חוכר	אשר חן תאגיד:
חוכר	סוכבה חן תאגיד:

טבלת גושים וחלקות*			
מספר גוש	כל הגוש	מספרי חלקות בשלמותן	מספרי חלקות בחלקיותן
3819	חלק	7	

* הרשימה המלאה מפורטת בהוראות התכנית / בהודעה שפורסמה בעיתונות וברשומות

הריני מצהיר בזאת כי המפה הטופוגרפית/המצעית/המהווה רקע לתכנית זו, נערכה על ידי ביום 03.08.2015. והיא הוכנה לפי הוראות נוהל מבא"ת ובהתאם להוראות החוק ולתקנות המודדים שבתוקף. דיוק הקו הכחול והקו הירוק:

מדידה אנליטית מלאה ברמת תצ"ר

שם המודד	שם המודד	שם המודד	שם המודד
1110	1110	1110	1110
מספר רשיון	חתימה	תאריך	תאריך

מקרא

מגורים ב

קו-בנין

מידות

מגורים ב

קו-בנין

מידות

מקרא

מקרא

מקרא

מקרא

מקרא מפת מדידה

מקרא

מקרא


מקרא

מקרא


מקרא

מקרא

תרשים התמצאות - קנ"מ 1:6000

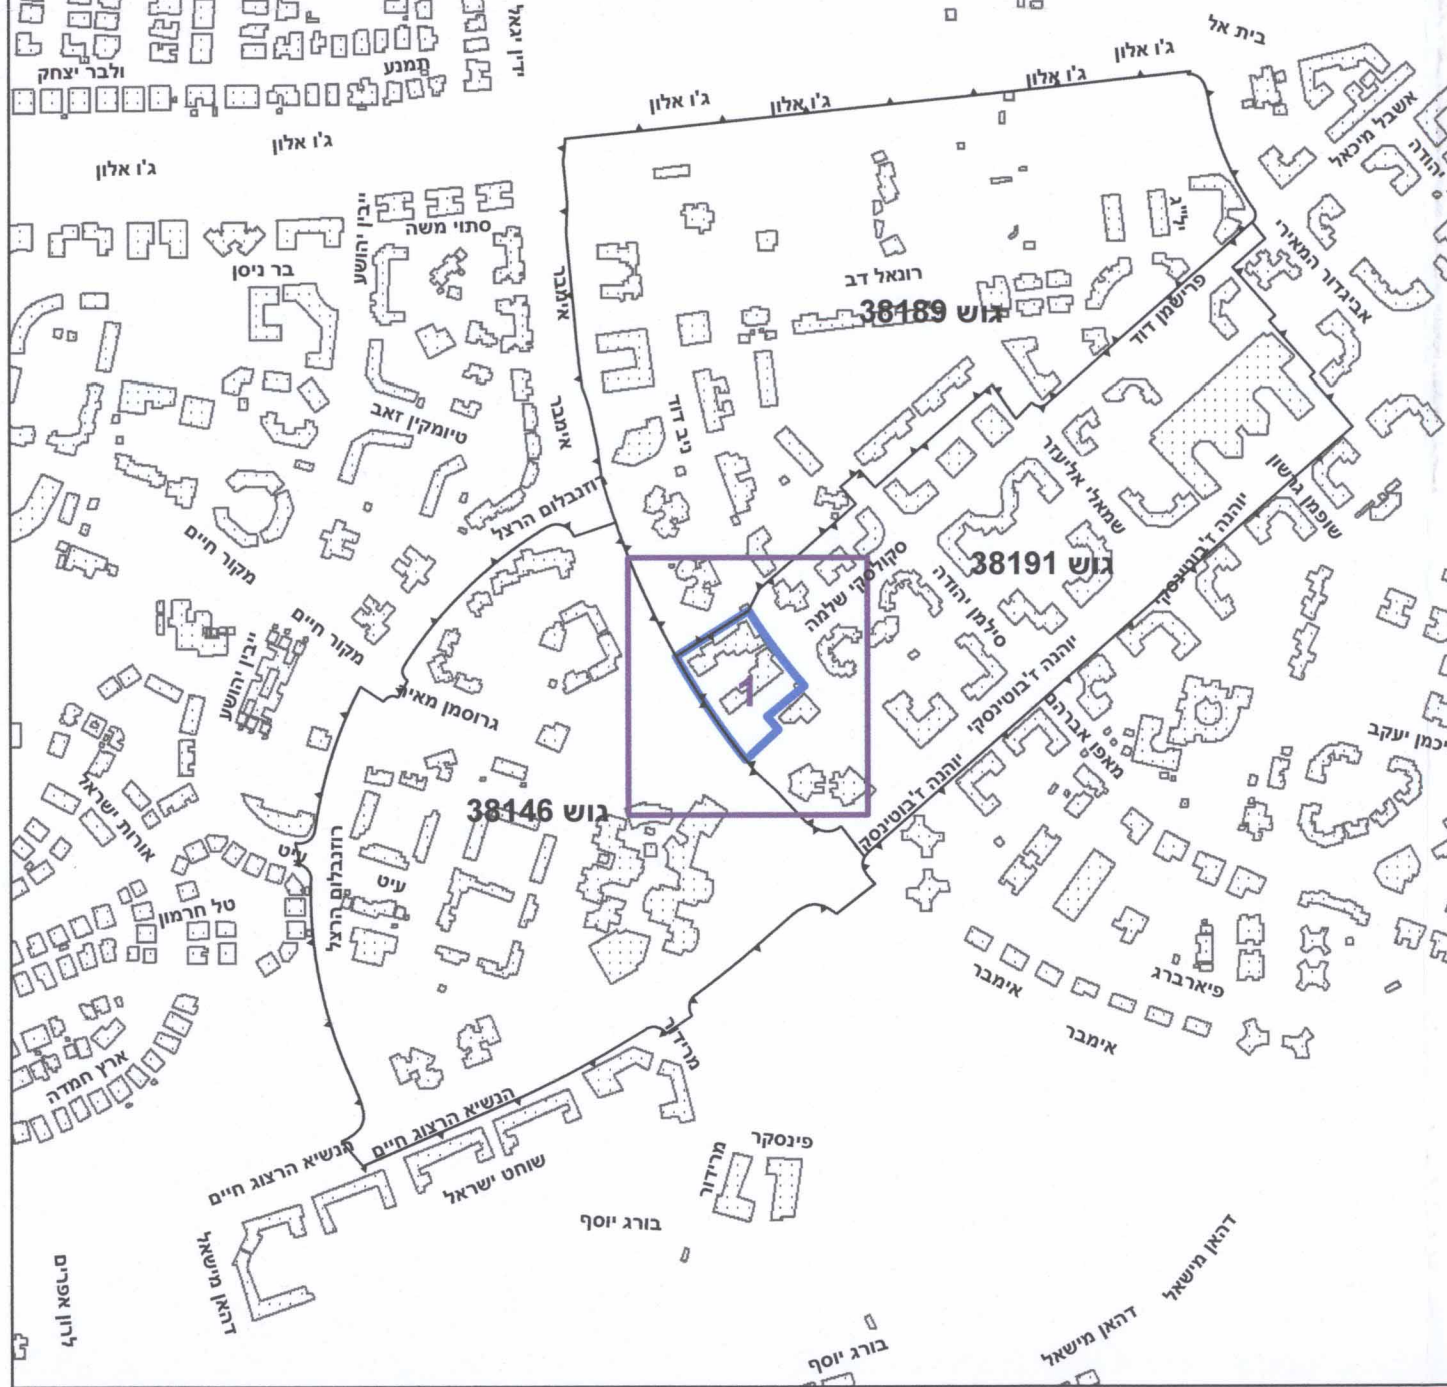

תרשים סביבה - קנ"מ 1:1500

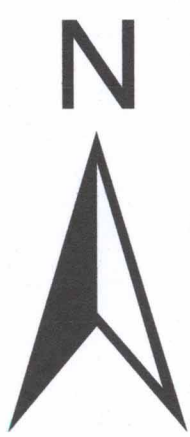

מטרים 0 2.5 5 10 15 20