



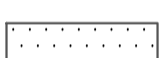
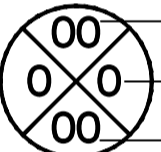


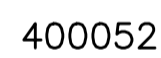


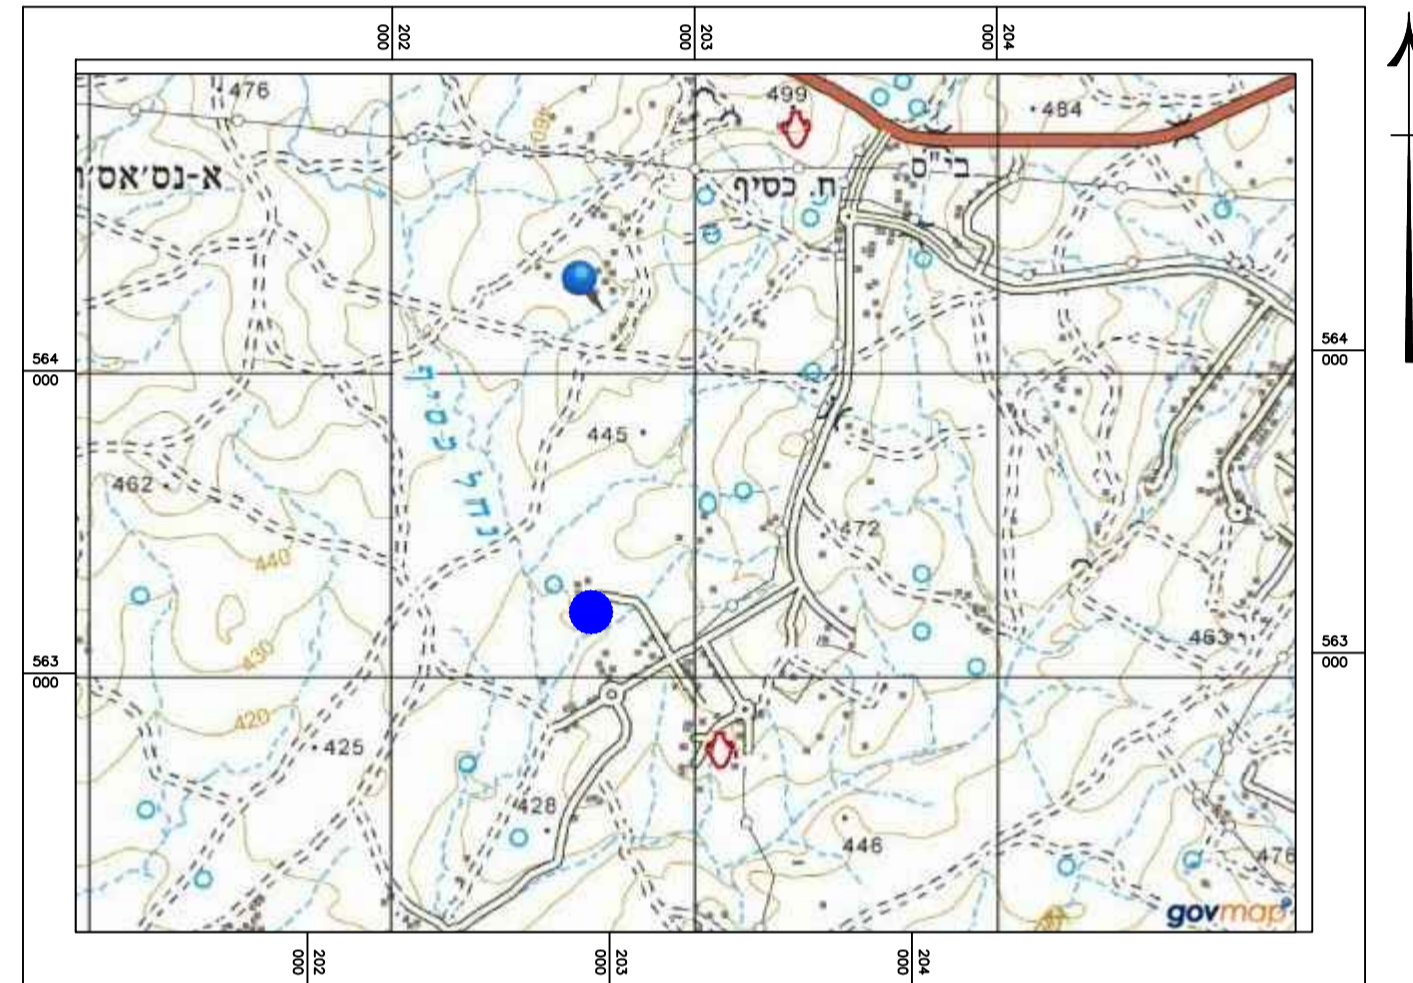


-  גבול התכנית
-  אזור מגורים א *
-  דרך מוצעת *
-  שטח ציבורי פתוח *
-  מבנה קיים
-  מספר הדרך
קו בניין
רוחב הדרך
-  מספר תכנית מאושרת
-  גבול ומס' חלקה
-  מס' גוש
-  מס' מגרש
- 

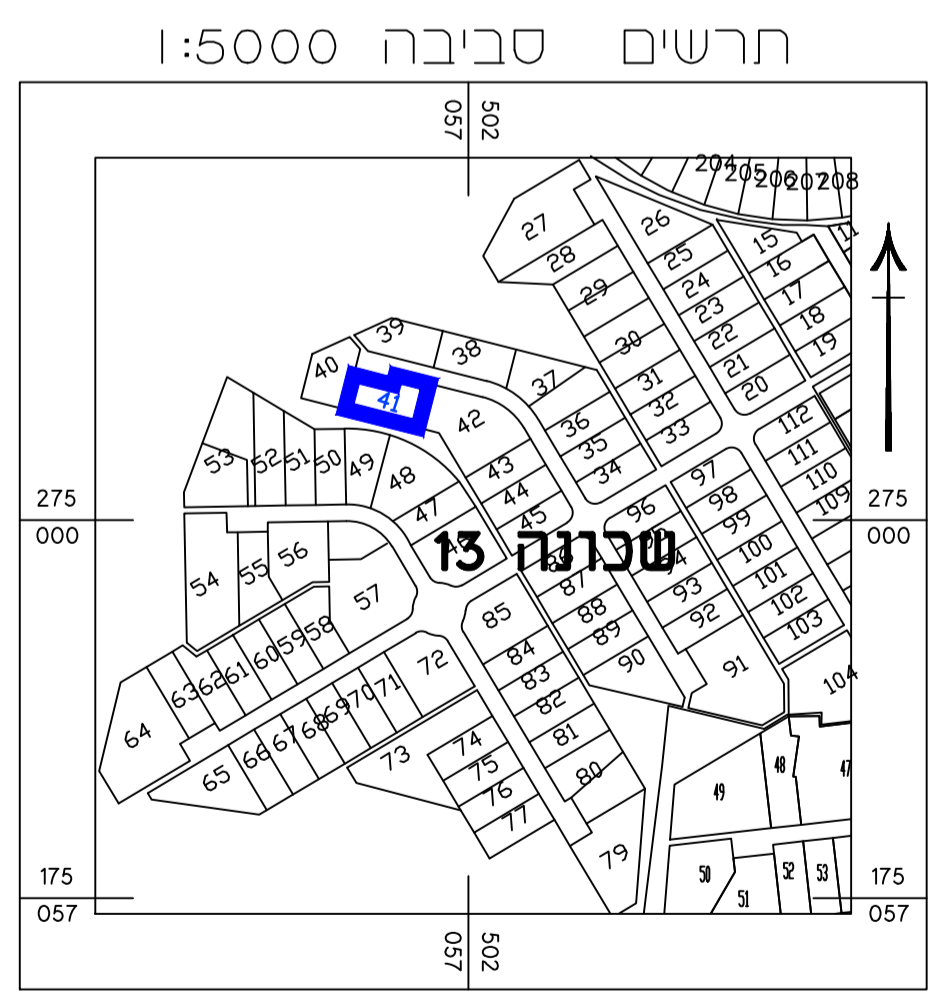
חוצה הנגב בע"מ
 מהנדסים ומודדים מוסמכים
 ש"ר יצחק רוז 28,37 באר שבע
 סניף : 08-6652099 : 005 : 08-6652098
 Email: H.NEGEV@NETFID.com

הצהרת המודד
 אני מאשר כי מפה זו היא העתק נכון של מפת מדידה לכסות היחיד אשר הכנתי על סמך מדידה שהסתיימה בתאריך 17/05/2016 וכי כל הפרטים שצוינו במפה הם מדויקים ודרגת המפה היא דרגה א' (מפה שבה נמדדת הנקודות במדידה קרקעית בכל פסגה התכנית). כולל קווי המגע שלהם עם התקוע והיטל של הרוקף החיצוני שלהם על התקוע.
 תחילת המודד: _____ תאריך: 17/05/2016

- 1 גבולות ושטח החלקה נלקחו מתב"ע מס' 297/03/7
- 2 התוכנית קשורה לרשת הבקרה האפקטיבית בנקודות
- 3 התוכנית קשורה למערכת גבהים ארציים בנקודה
- 4 הגבולות והפרטים נמדדו בשיטה קוטבית וחלקו במשוחה
- 5 גבולות שאינם מחוברים הם בלתי מסויגים
- 6 לא לצורכי רישום
- 7 תאריך מדידה 17/05/2016



ת. כסיה אזור ת. כסיה עפ"י מ"פ"י ישראל ק.מ. 1:25.000



ת. כסיה אזור ת. כסיה עפ"י מ"פ"י ישראל ק.מ. 1:25.000

מצב מאושר

מס' 652-0460832

מגרש 14 שכי 13
 כסיפה

נספח לתכנית		גליון 1 מתוך 1
תחולה	רקע	
תיאור	מצב מאושר	
תאריך עריכת הנספח	29-8-2016	
רשימת התרשימים	קנ"מ	
מצב מאושר	1: 250	
תרשים סביבה	1: 25000	
תרשים נוסף	1: 5000	
	-	
שמות וזחתימות:		
עורך הנספח	שם:	פוקרא ראיד
	תאגיד:	משרד קווי הנדסה
	חתימה:	