


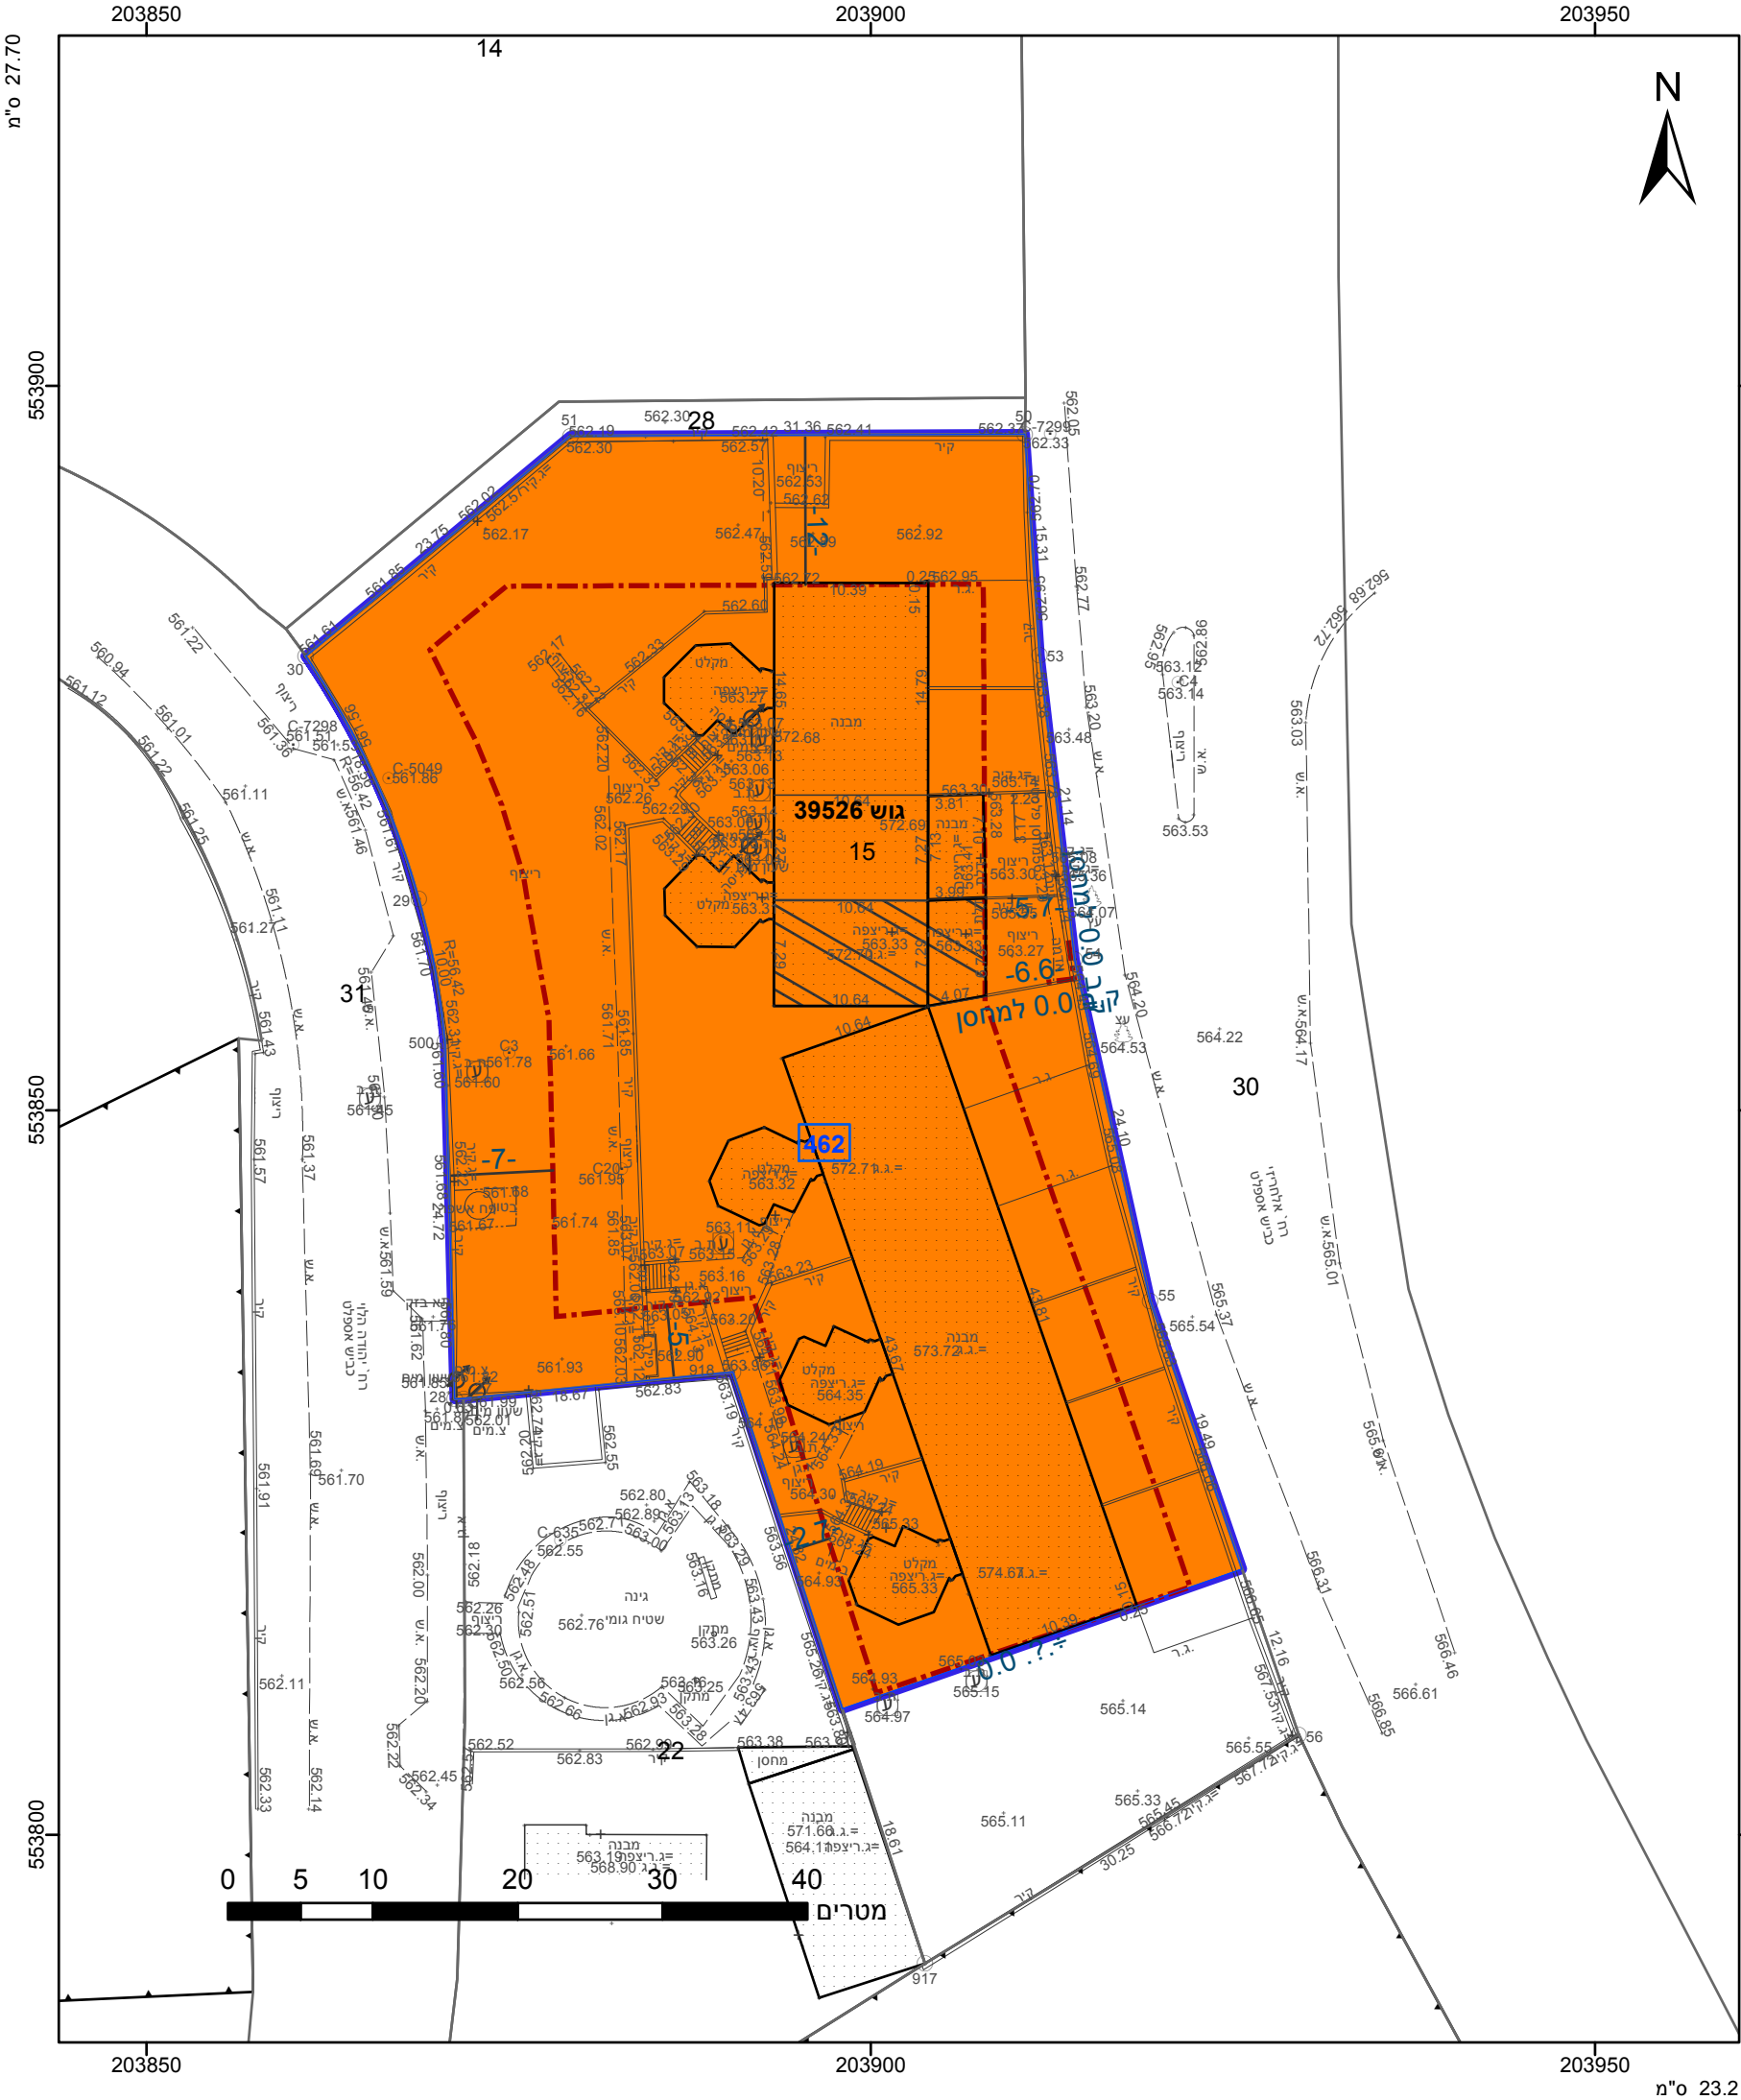

מקרא

גבול התכנית

גוש 1234

גבול גוש ומספרו

5

תא שטח ומספרו

1

מספר הדרך

2

קווי בנין

3

רוחב הדרך

4

מגורים ג

הנחיות מיוחדות

קו-בנין

קו עזר

הריני מצהיר בזאת כי המפה הטופוגרפית/המצבית המהווה רקע לתכנית זו, נערכה על ידי ביום 27.11.18 והיא הוכנה לפי הוראות נוהל מבא"ת ובהתאם להוראות החוק ולתקנות המודדים שבתוקף. דיוק הקו הכחול והקדסטר: קו כחול (בלבד) ברמה אנליטית

גולן אזוט

שם המודד

1331

מספר רישון

תאריך

חתימה

אישורים בתכנית מס' 607-0369413

הרישמה המלאה מפורטת בהוראות התכנית / בהודעה שפורסמה בעיתונות וברשומות

תרשים התמצאות - קנ"מ 1:2500

אבן גבירול

דימונה

אחיה

יהודה הלוי

חוק התכנון והבנייה, התשכ"ה - 1965	
תכנית מפורטת	
מס' 607-0369413	
מגורים ברוחב יהודה הלוי 23/2 - דימונה	
תשריט מצב מוצע	
גיליון 1	מתוך 1
מחוז	דרום
מרחב תכנון מקומי	דימונה
רשות מקומית	דימונה
ישוב	דימונה
תכנית בסמכות	מקומית
איחוד וחלוקה	ללא איחוד וחלוקה
היתרים או הרשאות	תכנית שפכוחה ניתן להוציא היתרים או הרשאות
מונה תדפיס התשריט	15
מועד הפקדה	25/07/2019
שטח התכנית	3.509 דונם
קנה מידה	1:500
שמות*	
מגיש תכנית	ערן בן שושן
מגיש תכנית	רבקה בן שושן
עורך ראשי	יהודה ליכט

בעלי עניין בקרקע*	
בבעלות מדינה	תאגיד: רשות מקרקעי ישראל

טבלת גושים וחלקות*			
מספר גוש	חלק/כל הגוש	מספרי חלקות בשלמותן	מספרי חלקות בחלקיותן
39526	חלק		15



שנת צילום אוויר: 2017-2018
מספר תכנית: 607-0369413, מספר גירסת תשריט: 15