


מצב מאושר
קנ"ח 1:250

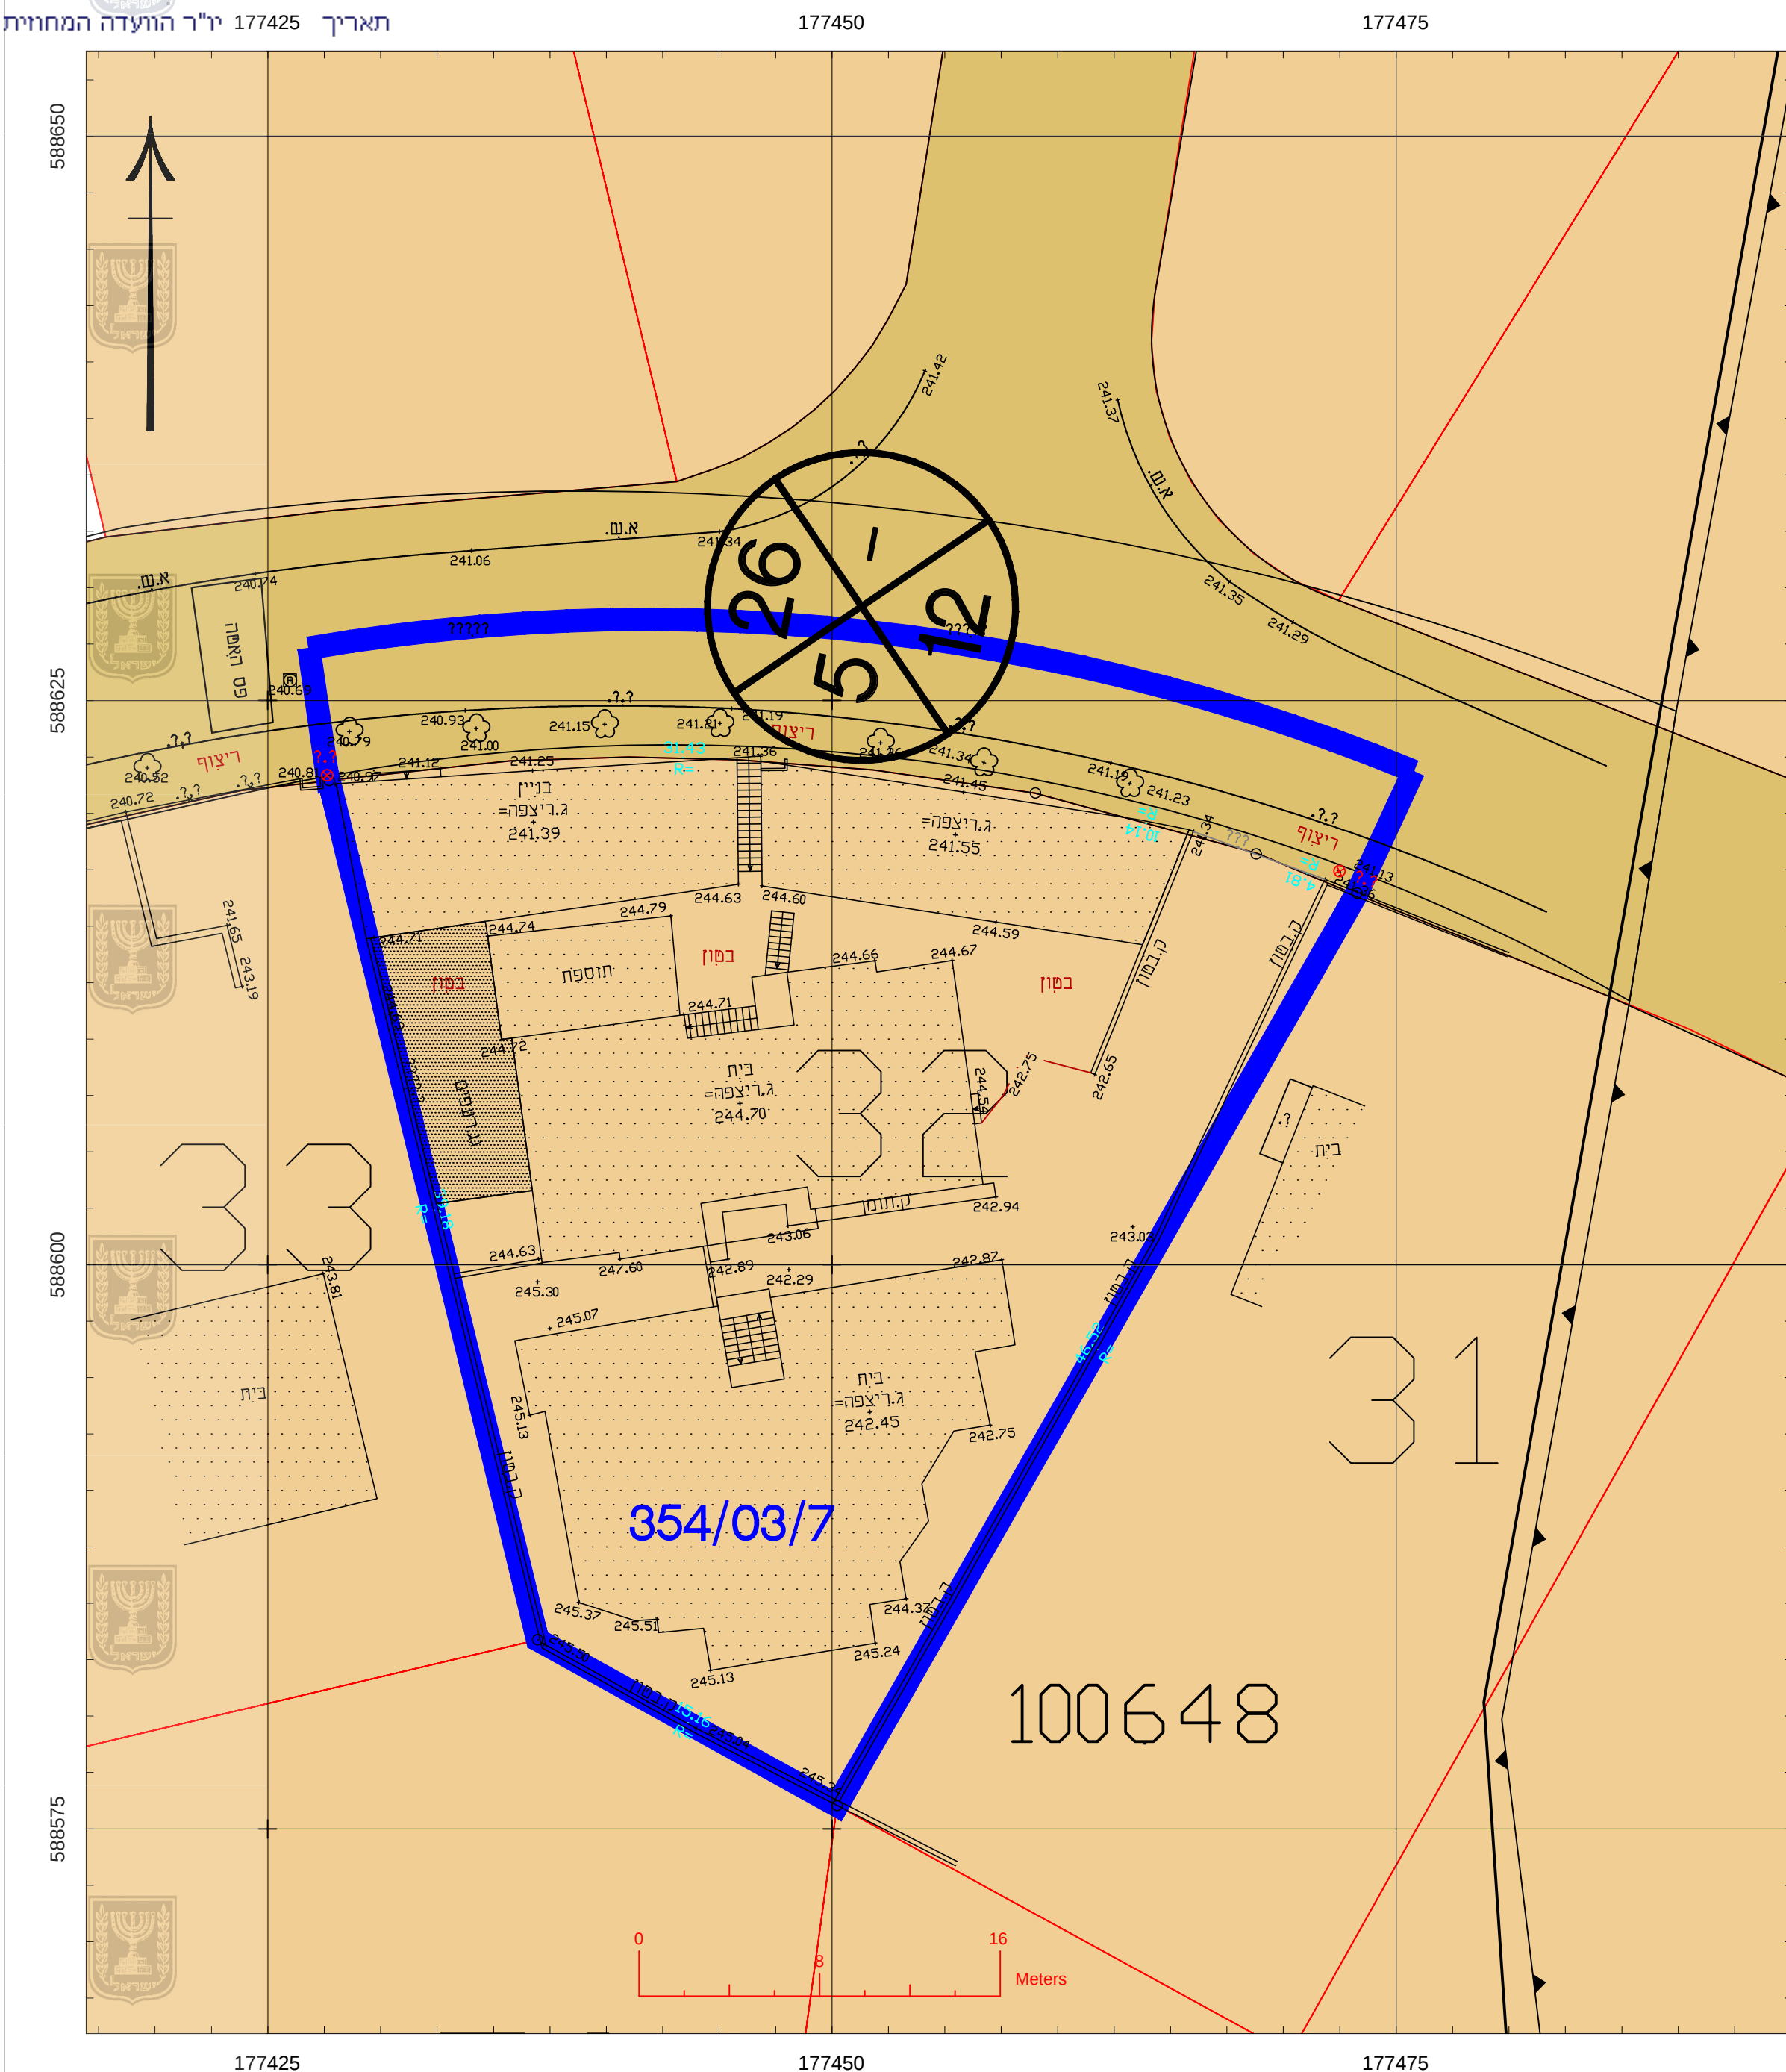

מקרא



גבול התכנית



מגורים אי




דרך מאושרת




רזומה

**תרשים סביבה קרובה על רקע מצב מאושר
קנ"מ 1:2500**

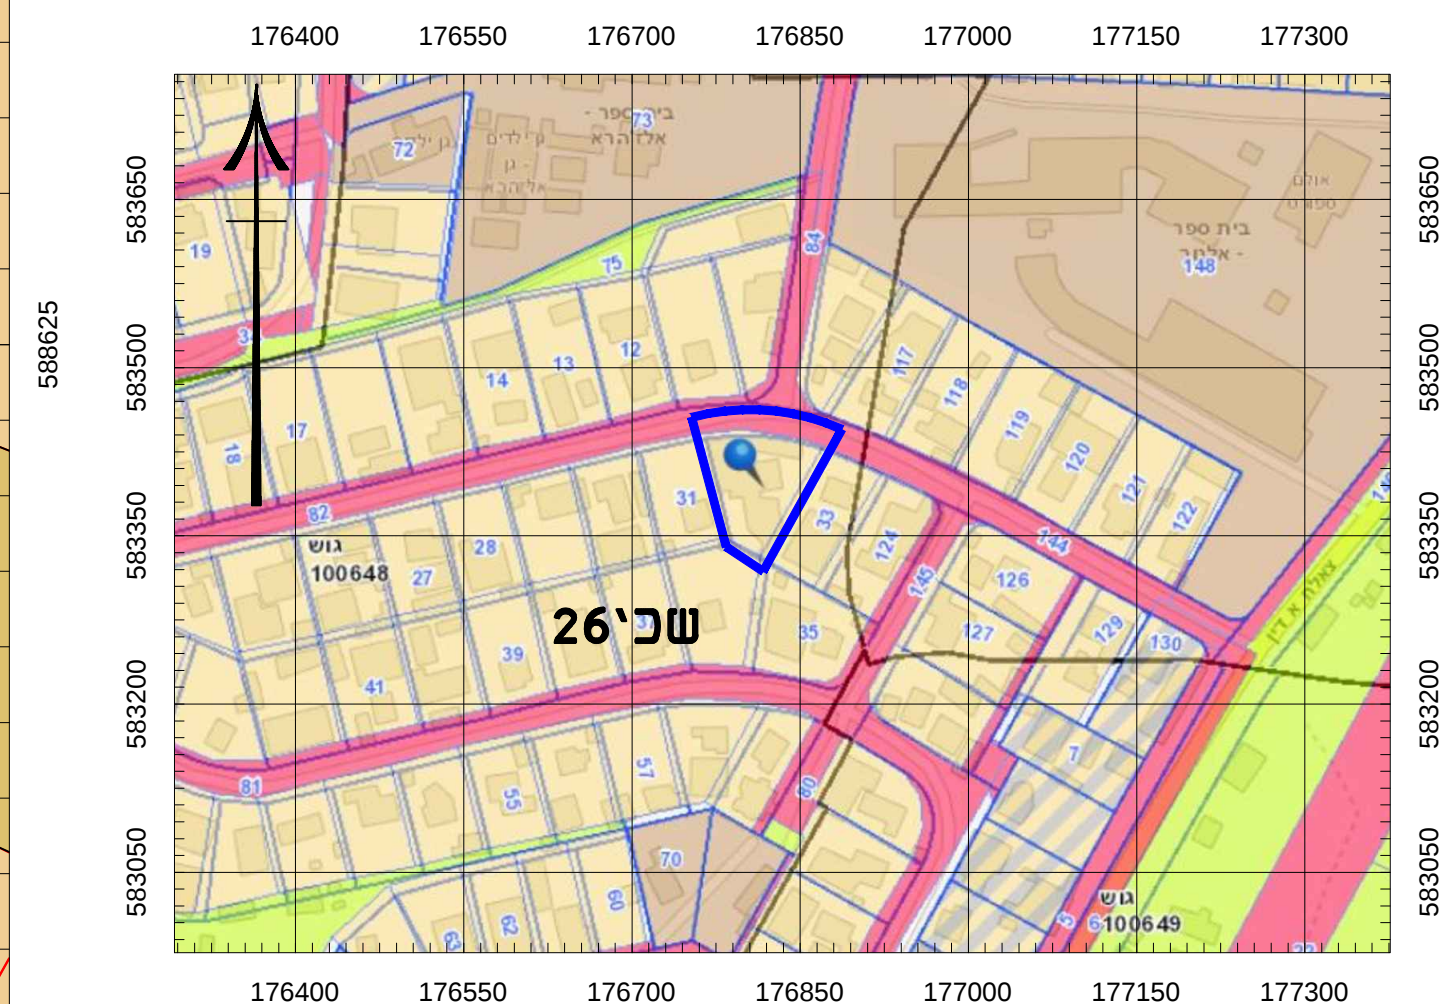

תרשים התמצאות
קנ"מ: 1:10000

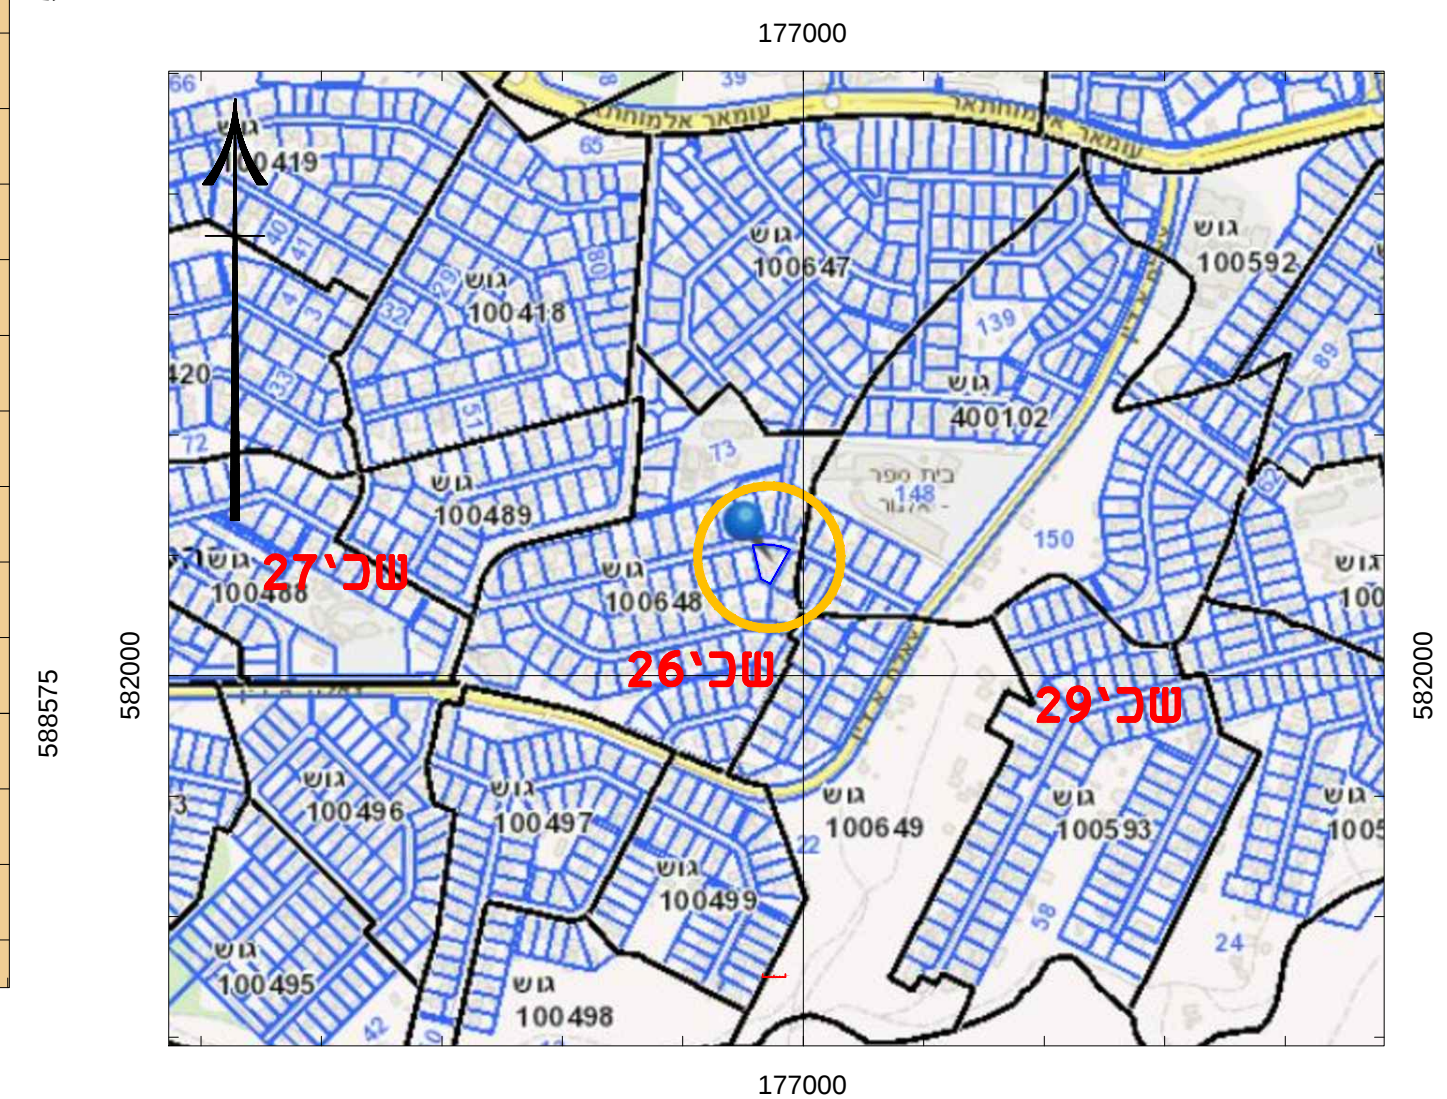

חוק התכנון וחבנייה, התשכ"ה - 1965
תכנית מפורטת

618-0413542

שכי' 26 מגרש 32 רהט

מצב מאושר גליון 01 מתוך 01

שם המסמך	ק"מ
מסב מסמך	1250
תורם מ"ב"ב	-
תורם מוסף	-
תורם מוסף	-
תוספת נוספת	-

שמות וחתימות:

חתימה:	שם: יוסף אלשאפעי	עודד חזנוכית
	תאריך: משרד חכנו	